



ROZVINUTÝ POHĽAD M=1:200

[illegible]

LANOVÉ KOTVY 6oLS 15,2 mm												
Označenie kotvy	Počet kusov	Dĺžka m						Injektáž (bod.)		Spotr. zmes (m ³)		Úhol vrtania od horizontality
		Korot						Vofná časť				
		1 ks	1 ks	1 ks	1 ks	1 ks	1 ks	do 0,6 MPa 1mks	do 0,5 MPa 1,5hm kot	20 m	30 m	
K1-K22	22	13,0	330,0	0,6	176,0	7,0	154	22	264	9000	14000	30
K22-K74	52	17,0	894,0	0,6	468,0	0,6	416,0	52	702	17680	37440	30
K74-K84	10	15,0	150,0	0,6	90,0	0,6	80,0	10	135	3000	7200	30
K84-K112	38	16,0	52,0	0,6	30,0	0,6	23,0	38	46	1040	2430	30
Spolu	122	122	1896	1038	27	858	122	1557	37860	83040		
CEN UVS-32 ZR :		120.960		1.16		140.314		120.960				

VÝKAZ VÝYMER								
ŽB. KOTVENÉ VENEC, BETON C25/30 , OCEĽ B 500B								
Označenie prvkov	Počet prvkov	Šírka	Výška	Dĺžka	Beton C25/30 na tlm	Oceľ B500B spolu	Pokryvadlá na beton	Oceľ kg
	ks	m	m	m	m ³	kg	m ²	
V.1.1	1	0,050	0,500	12,2	0,53	59,97	15,25	5077,56
V.1.2	1	0,050	0,500	17,5	0,55	88,97	20,48	5252,59
V.2.1	1	0,075	0,700	17,5	0,47	56,96	14,50	3881,88
V.2.2	1	0,630	0,700	12,2	0,44	56,42	10,13	3034,24
V.3.1	1	0,630	0,700	17,5	0,58	64,33	9,25	2625,29
Spolu/total	5				793,80	344,51	76,78	29642,6




KOTVY NA TRVÁLE POZORY
K32, K62, K101, K121

[illegible]


OBJEDNÁVATEL



NÁRODNÁ DIAL'NIČNÁ SPOLOČNOSŤ

ZHOTOVITEĽ DOKUMENTÁCIE NA REALIZÁCIU STAVBY GEOCONSULT S.R.O. MILETČOVA 21, P.O.BOX 34, 820 05 BRATISLAVA 25		
HLINŤ PROJ. Ing. Ondrej KUPČO <i>Kupčo</i>	ČÍS.ZÁK. 1347/1230	

DOKUMENTÁCIA NA REALIZÁCIU STAVBY
223-00

ZÁKAZKA	<h1 style="text-align: center;">DIALNIČNÝ PRÍVÁDZAČ</h1> <h2 style="text-align: center;">LIEŤAVNÁ LÚČKA - ŽILINA</h2> <h3 style="text-align: center;">I. ETAPA km 0,0 - 3,8</h3>		
ČASŤ STAVBY	223-00 ZÁRUBNÝ MRŤ - VPRÁVO KM 3,260-3,565		GEOstatik a.s. Krupavská 11 010 00 Žilina
PRÍLOHA	ROZVINUTÝ POHLED	STUPEŇ	ČÍSLO ZÁKAZKY
		DRS	1011
OBJEDNÁVATEĽ	NÁRODNÁ DIALNIČNÁ SPOLOČNOSŤ, a.s.		ORDER
			ŽILINA
HLAVNÝ NÁZV. PROJ. /	TECH. KONTROLA	SÚDROBNÝ SYSTÉM	KATASTRÁLNE ÚZEMIE
JEDNÉ KÚPIEČO /	Ing. JANA HREBEČNÍKOVÁ	J. ŠURDOK	LIEŤAVNÁ LÚČKA
ZODP. PROJ. /	VÝPRÁVODNÝ	VÝSKYTOVÝ SYSTÉM	SÚPRAVA
Ing. ĽUBOMÍR KOLÁR	Ing. Marek ZACHENSKÝ	Bsp	
DÁTUM	FIDNET	MIESKA	
05.07.2015	18x AL	1:200	6