


VYTYČOVACÍ VÝKRES

523-00 PRELOŽKA VODOVODNÉHO POTRUBIA DN 700 A DN 200

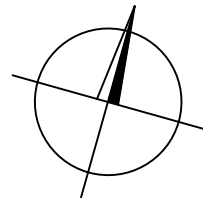


ZOZNAM SÚRADNÍČ LOMOVÝCH BODOV TRASY PRELOŽKY VODOVODU

PRELOŽKA VODOVODU DN 700			
BOD	STANIČENIE	SÚRADNICA Y	SÚRADNICA X
ZÚ	0,000 00	444 541,336	1 177 852,066
V1	0,013 20	444 528,133	1 177 851,853
V2	0,038 20	444 504,067	1 177 845,081
KÚ	0,050 20	444 498,997	1 177 834,214
PRELOŽKA VODOVODU DN 200			
ZÚ	0,000 00	444 539,679	1 177 850,744
V1	0,011 38	444 528,303	1 177 850,654
V2	0,035 85	444 504,922	1 177 844,075
KÚ	0,045 85	444 500,617	1 177 834,848

BODY VYTYČOVAJEC SIETE PRIVÁDZAČA LIETAVSKÁ LÚČKA - ŽILINA

Číslo bodu	y (m)	x (m)	H (m)
829	444735.041	1178183.497	440.259
830	444631.715	1178013.269	436.902
831	444371.006	1177845.134	419.465
832	444336.649	1177593.099	396.549

PRELOŽKA VODOVODNÉHO POTRUBIA DN 700 A DN 200

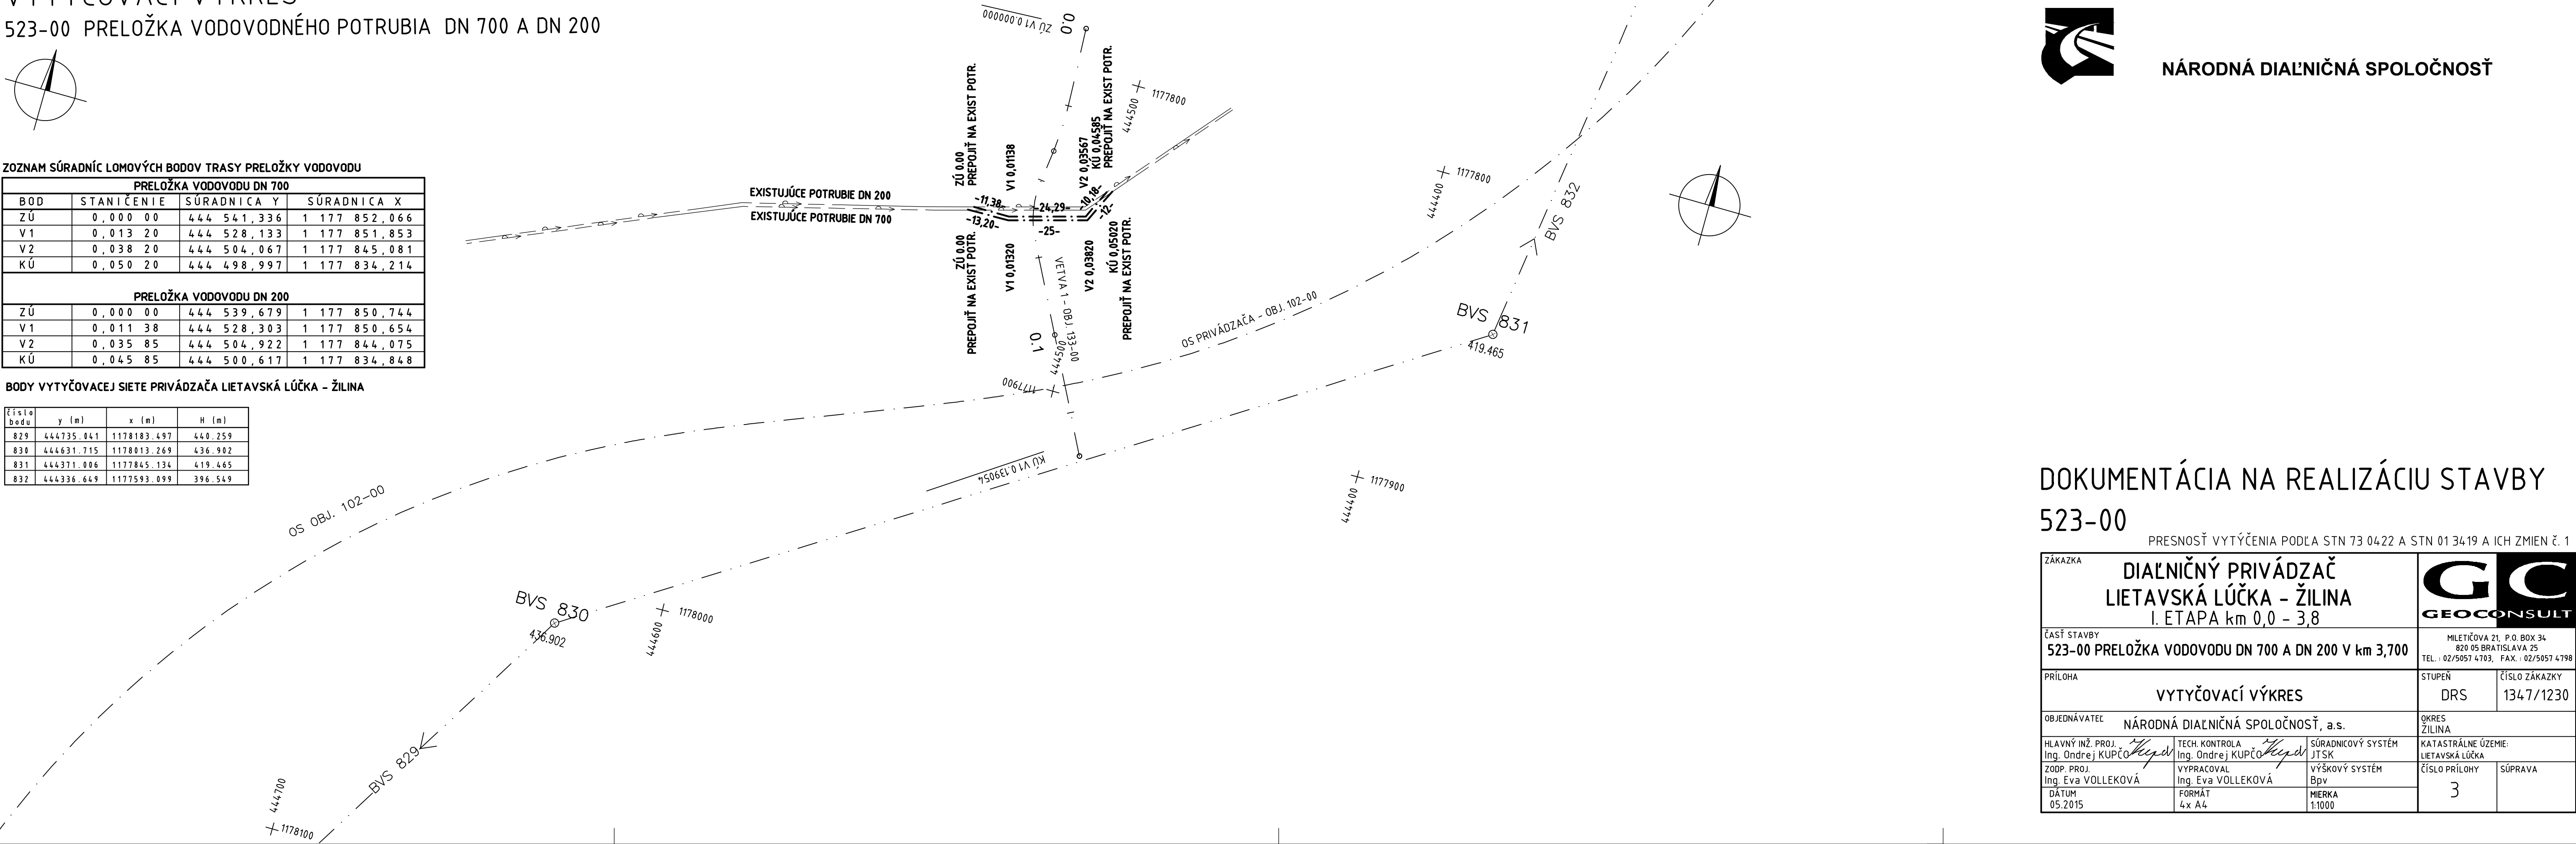

OBJEDNÁVATEĽ



NÁRODNÁ DIAĽNIČNÁ SPOLOČNOSŤ

DOKUMENTÁCIA NA REALIZÁCIU STAVBY

523-00

PRESNOSŤ VYTÝČENIA PODĽA STN 73 0422 A STN 01 3419 A ICH ZMIEN Č. 1

ZÁKAZKA		DIAĽNIČNÝ PRIVÁDZAČ LIETAVSKÁ LÚČKA - ŽILINA I. ETAPA km 0,0 - 3,8			
ČASŤ STAVBY		523-00 PRELOŽKA VODOVODU DN 700 A DN 200 V km 3,700		MILETIČOVA 21, P.O. BOX 34 820 05 BRATISLAVA 25 TEL.: 02/5057 4703, FAX.: 02/5057 4798	
PRÍLOHA		VYTYČOVACÍ VÝKRES		STUPEŇ	ČÍSLO ZÁKAZKY
OBJEDNÁVATEĽ		NÁRODNÁ DIAĽNIČNÁ SPOLOČNOSŤ, a.s.		DRS	1347/1230
HLAVNÝ INŽ. PROJ.		TECH. KONTROLA		SÚRADNICOVÝ SYSTÉM	
Ing. Ondrej KUPČO		Ing. Ondrej KUPČO		JTSK	
ZODP. PROJ.		VYPRACOVAL		VÝŠKOVÝ SYSTÉM	
Ing. Eva VOLLEKOVÁ		Ing. Eva VOLLEKOVÁ		Bpv	
DÁTUM		FORMÁT		MIERKA	
05.2015		4x A4		1:1000	
KATASTRÁLNE ÚZEMIE:		ČÍSLO PRÍLOHY		SÚPRAVA	
LIETAVSKÁ LÚČKA		3			