


OBJ. 525-00 PŘELOŽKA VODOVODU DN 600-OCEĚ V KM 0,960
VODOVODNÉ POTRUBIE DN600
TVÁRNA LIATINA EN 545:2011, ISO 2531, DN600 - PN16 - DL. 445,38m

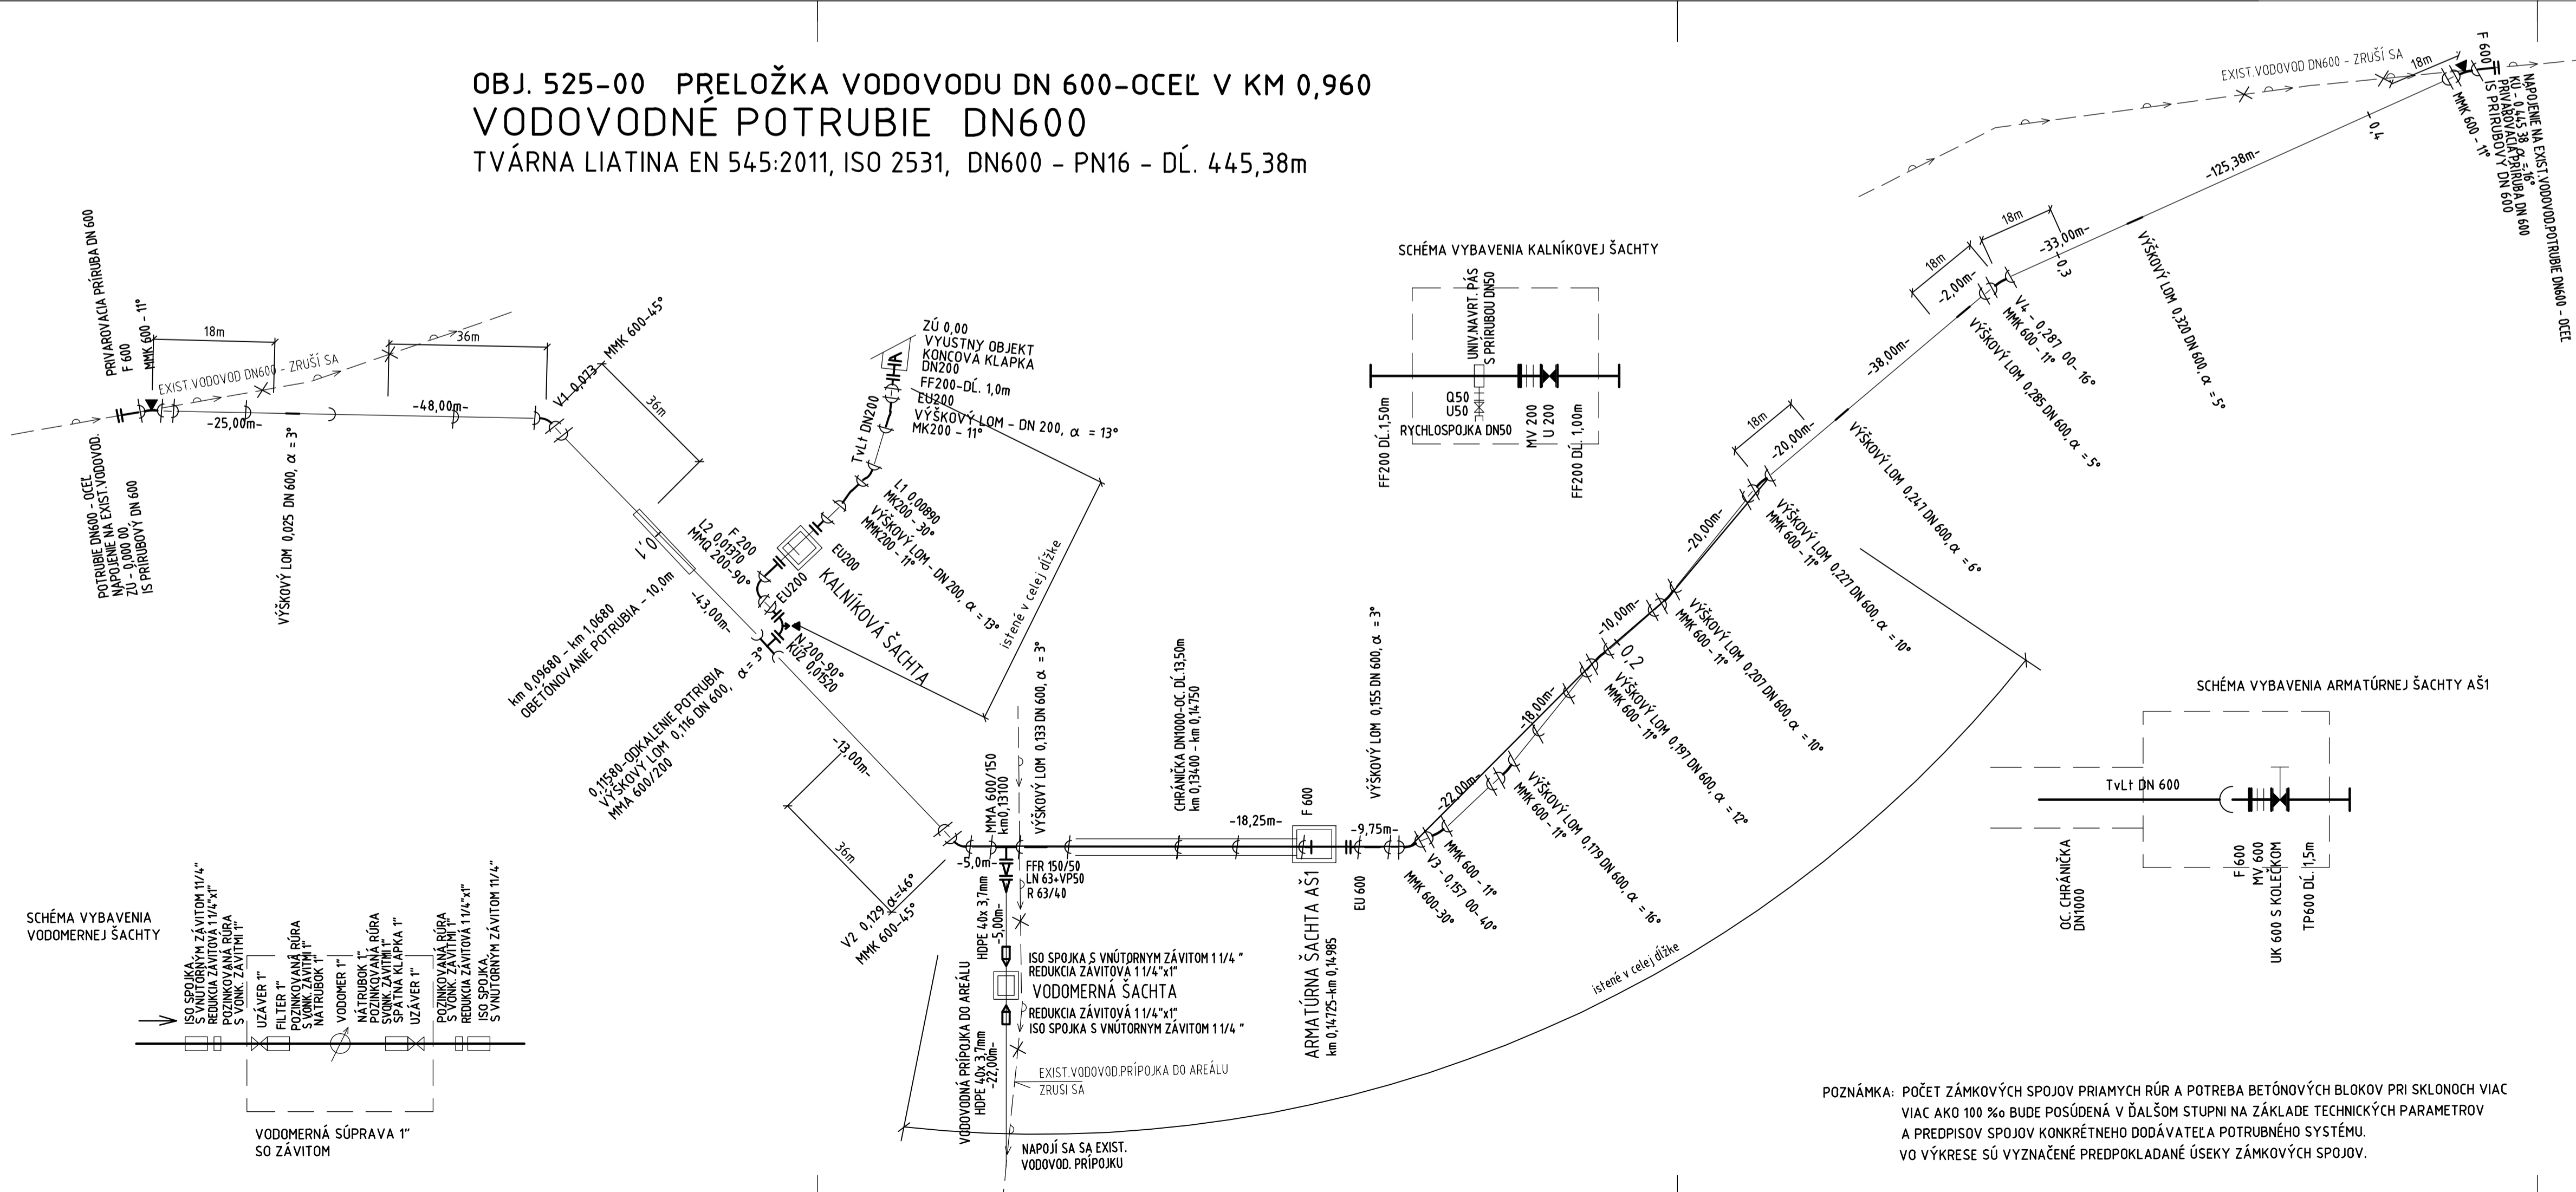


VÝKAZ MATERIÁLŮ					
MNOŽSTVO	DN	OZN.	NÁZOV	NORMA OZNACENÍ	MATERIÁL
448	m	600	TLAKOVÉ HRODLOVÉ RURY TV. LT. DN 600, PN 16 SO SPOLNÍM DVOJKOMOROVÝM, ISTEYTNÝ PROTI POSUNU A S NÁVÁRANKAM SO ZAISTOVACÍMI SEGMENTAMI V HROLE VHOJE. POUVRI POUVRI TÁROVÁ ŽAROVÉ POUVRIE ZLATINOU DN - AL V HŇSTVE	STN EN 545:2011	TVÁRNÁ LUTINA
			MN. 448 600 - RYBYČ NÁVRIČ NÁVRIČOVÝ VŇTROVNÝ POUVRIE POUVRI STEN EN 545 A STEN EN 197-1 OSTRŽENÝ NÁVRIČOVÝ VŇTROVNÝ POUVRIE VŇTŠETKA, HR 4mm	STN EN 197-1	
16	m	200	TLAKOVÉ HRODLOVÉ RURY 14x1 DN 200 Castlra, PN 16 SO SPOLNÍM ISTEYTNÝ PROTI POSUNU		
27	m	32	TLAKOVÉ VODOVODNÉ POUVRIE HOPE, PE100 SDR11, PN 16 Ø40 x 3,7 mm	STN EN 12 201	HOPE
TVAROVKY					
8	ks	600	MMK HRODLOVÉ KOLENO - MMK 600 - 1", PN 16		
2	ks	200	MMK HRODLOVÉ KOLENO - MMK 200 - 1", PN 16		
1	ks	600	MMK HRODLOVÉ KOLENO - MMK 600 - 30", PN 16		
2	ks	600	MMK HRODLOVÉ KOLENO - MMK 600 - 45"		
1	ks	200	MMK HRODLOVÉ KOLENO - MMK 200 - 30"		
1	ks	600/200	MMK HRODLOVÁ TVAROVKA S PRÍRUBOVÝMI ODOBKŮ - MMA 600/200	STN EN 545:2011	TVÁRNÁ LUTINA
1	ks	600/750	MMK HRODLOVÁ TVAROVKA S PRÍRUBOVÝMI ODOBKŮ - MMA 600/750		TVÁRNÁ LUTINA
1	ks	200	MMQ HRODLOVÉ KOLENO - MMQ 200 - 90"		TVÁRNÁ LUTINA
3	ks	600	F PRÍRUBOVÁ TVAROVKA S HLADÝM KONCOM - F 600		TVÁRNÁ LUTINA
1	ks	200	F PRÍRUBOVÁ TVAROVKA S HLADÝM KONCOM - F 200		TVÁRNÁ LUTINA
1	ks	600	EU PRÍRUBOVÁ TVAROVKA S HROLOM - EU 600		TVÁRNÁ LUTINA
3	ks	200	EU PRÍRUBOVÁ TVAROVKA S HROLOM - EU 200		TVÁRNÁ LUTINA
1	ks	600	FF PRÍRUBOVÁ RÚRA FF 600 DL 15m		TVÁRNÁ LUTINA
3	ks	200	FF PRÍRUBOVÁ RÚRA FF 200 DL 2x10m, 150m		TVÁRNÁ LUTINA
1	ks	200	N PRÍRUBOVÉ KOLENO S PÁTKOU DN 200 - 90"		TVÁRNÁ LUTINA
1	ks	50	O PRÍRUBOVÉ KOLENO O 50 - 90"		TVÁRNÁ LUTINA
1	ks	150/50	FFR PRÍRUBOVÝ PŘECHOD - FFR 150/50		TVÁRNÁ LUTINA
2	ks	600	PRÍRUBOVÁ PRÍRUBA PLOCHÁ - DN600, PN16	STN 13 1160	
1	ks	50	PLOCHÁ PRÍRUBA VOLNÁ DN 50, PN 16		
10,0-13,50	m	150	OCÉLOVÁ CHRÁNIKA Ø159 x 5 mm (rozmer, norma EN 102 20)	EN 102 20	OCCE
10,0-13,50	m	1000	OCÉLOVÁ CHRÁNIKA Ø1016 x 12,5 mm (rozmer, norma EN 102 20)		
ARMATURY					
1	ks	600	UK ZÁVŇTÁRKA KAPKA DN600, PN16	EN 558-1 GR 14	
1	ks	200	U VODOVÝ ZÁVŇTÁR POUVRI DN 200, PN 16	DIN 3202 F 4	
1	ks	600	MV MONTÁŽNÁ VLOŽKA DN 600, PN 16		
1	ks	200	MV MONTÁŽNÁ VLOŽKA DN 200, PN 16		
1	ks	200	KONCOVÁ KAPKA - ŽABIA DN 200 PRE PRÍRUBOVÉ PRÍPOJENIE		
1	ks	50	RÝCHLOSPOJKA S PRÍRUBOU		
2	ks	114"	ISO SPOJKA S VNÚTORNÝM ZÁVITOM 1 1/4"		
2	ks	114"x1"	REDUKCIA ZÁVITOVÁ 1 1/4"x1"		
2	ks	1"	VODOVÝMI GLEŤOVÝ ZÁVĚT 1" S VNĚJŠÍ VONKAJŠÍM ZÁVITOM S DOVODENÍM		
1	ks	1"	SPÁTNÁ KAPKA 1"		
1	ks	1"	FILTER 1"		
2x0,6	m	1"	POZNKOVANÁ RÚRA S VONKAJŠÍM ZÁVITOM 1"		
2x0,15	m	1"	POZNKOVANÁ RÚRA S VONKAJŠÍM ZÁVITOM 1"		
2	ks	1"	NÁTRUBOK 1"		
1	ks	1"	VODOMER 1"		
PRÍSLUŠENSTVO					
1	ks		ZÁVĚROVÝ POKOP		
2	ks	600	IZOLÁČNÝ SPOJ PRÍRUBOVÝ		
9	ks		ORIENTÁČNÉ TABULKY - (na betónové stĺpiky)		
9	ks		ORIENTÁČNÉ STĽPJKY BETÓNŮV - DL 2,50 m		
1	ks	1000/600	ZÁVŇTÁRKA GUINĚNÁ NAŽETÁ DN 1000/600		
1	ks	600	KLČNÉ OŠŤÁNKÉ OBĽJKY - TYP "M" h=90mm		
455	m		KÁBEL KATODICKEJ OCHRANY - CXYK-0 40x16 mm2		
	ks		BETÓNŮVÉ BLOKY VO SVAHU SO SKLONOM + 10 %		ROŽNĚ

OBJEDNÁVATEL



NÁRODNÁ DIAL'NIČNÁ SPOLOČNOSŤ

DOKUMENTÁCIA NA REALIZÁCIU STAVBY
525-00

ZÁKAZKA	DIALNIČNÝ PRIVÁDZAČ LIETAVSKÁ LÚČKA - ŽILINA I. ETAPA km 0,0 - 3,8		
	ČASŤ STAVBY 525-00 PRELOŽKA VODOVODU DN 600 - OCEĽ V km 0,960	MILETIČKA 21, P.O. BOX 34 830 05 BRATISLAVA 34 TEL.: 02/5957 4703 FAX: 02/5957 4798	
PRÍLOHA	SCHEMA KLADENIA POTRUBIA DN 600		STUPEN DRS ČÍSLO ZAKÁZKY 1347/1230
OBEDNÁVATEĽ	NÁRODNÁ DIALNIČNÁ SPOLOČNOSŤ, a.s.		OKRES ŽILINA KATASTRÁLNE ÚZEMIE: PORUBA, TURIE
HLAVNÝ NĚ PROJ. Ing. Ondrej KUPČO ZODP. PROJ. Ing. Eva VOĽKOVÁ DÁTUM 05.2015	TECH. KONTROLA Ing. Ondrej KUPČO VYPRACOVÁ Ing. Anna PETRUEĽKOVÁ FORMÁT 5x A4	SÚRADNICOVÝ SYSTÉM JTSK VÝKOVÝ SYSTÉM Bvp MERKA	SÚPRAVA 12