

ÚZEMIE OBCE
POVRCH ÚZEMIA

PRELOŽKA VODOVODU
M 1:500/100

UPRAVENÝ TERÉN

HĽBK A VÝKOPU


DNO VODOVODU

TERÉN

ZROV. ROVINA

STANIČENIE v km,m
=km KOMUNIKÁCIE

SKLON ‰ - DĹŽKA m
DN(PN),MATERIÁL,DĹŽKA(m)

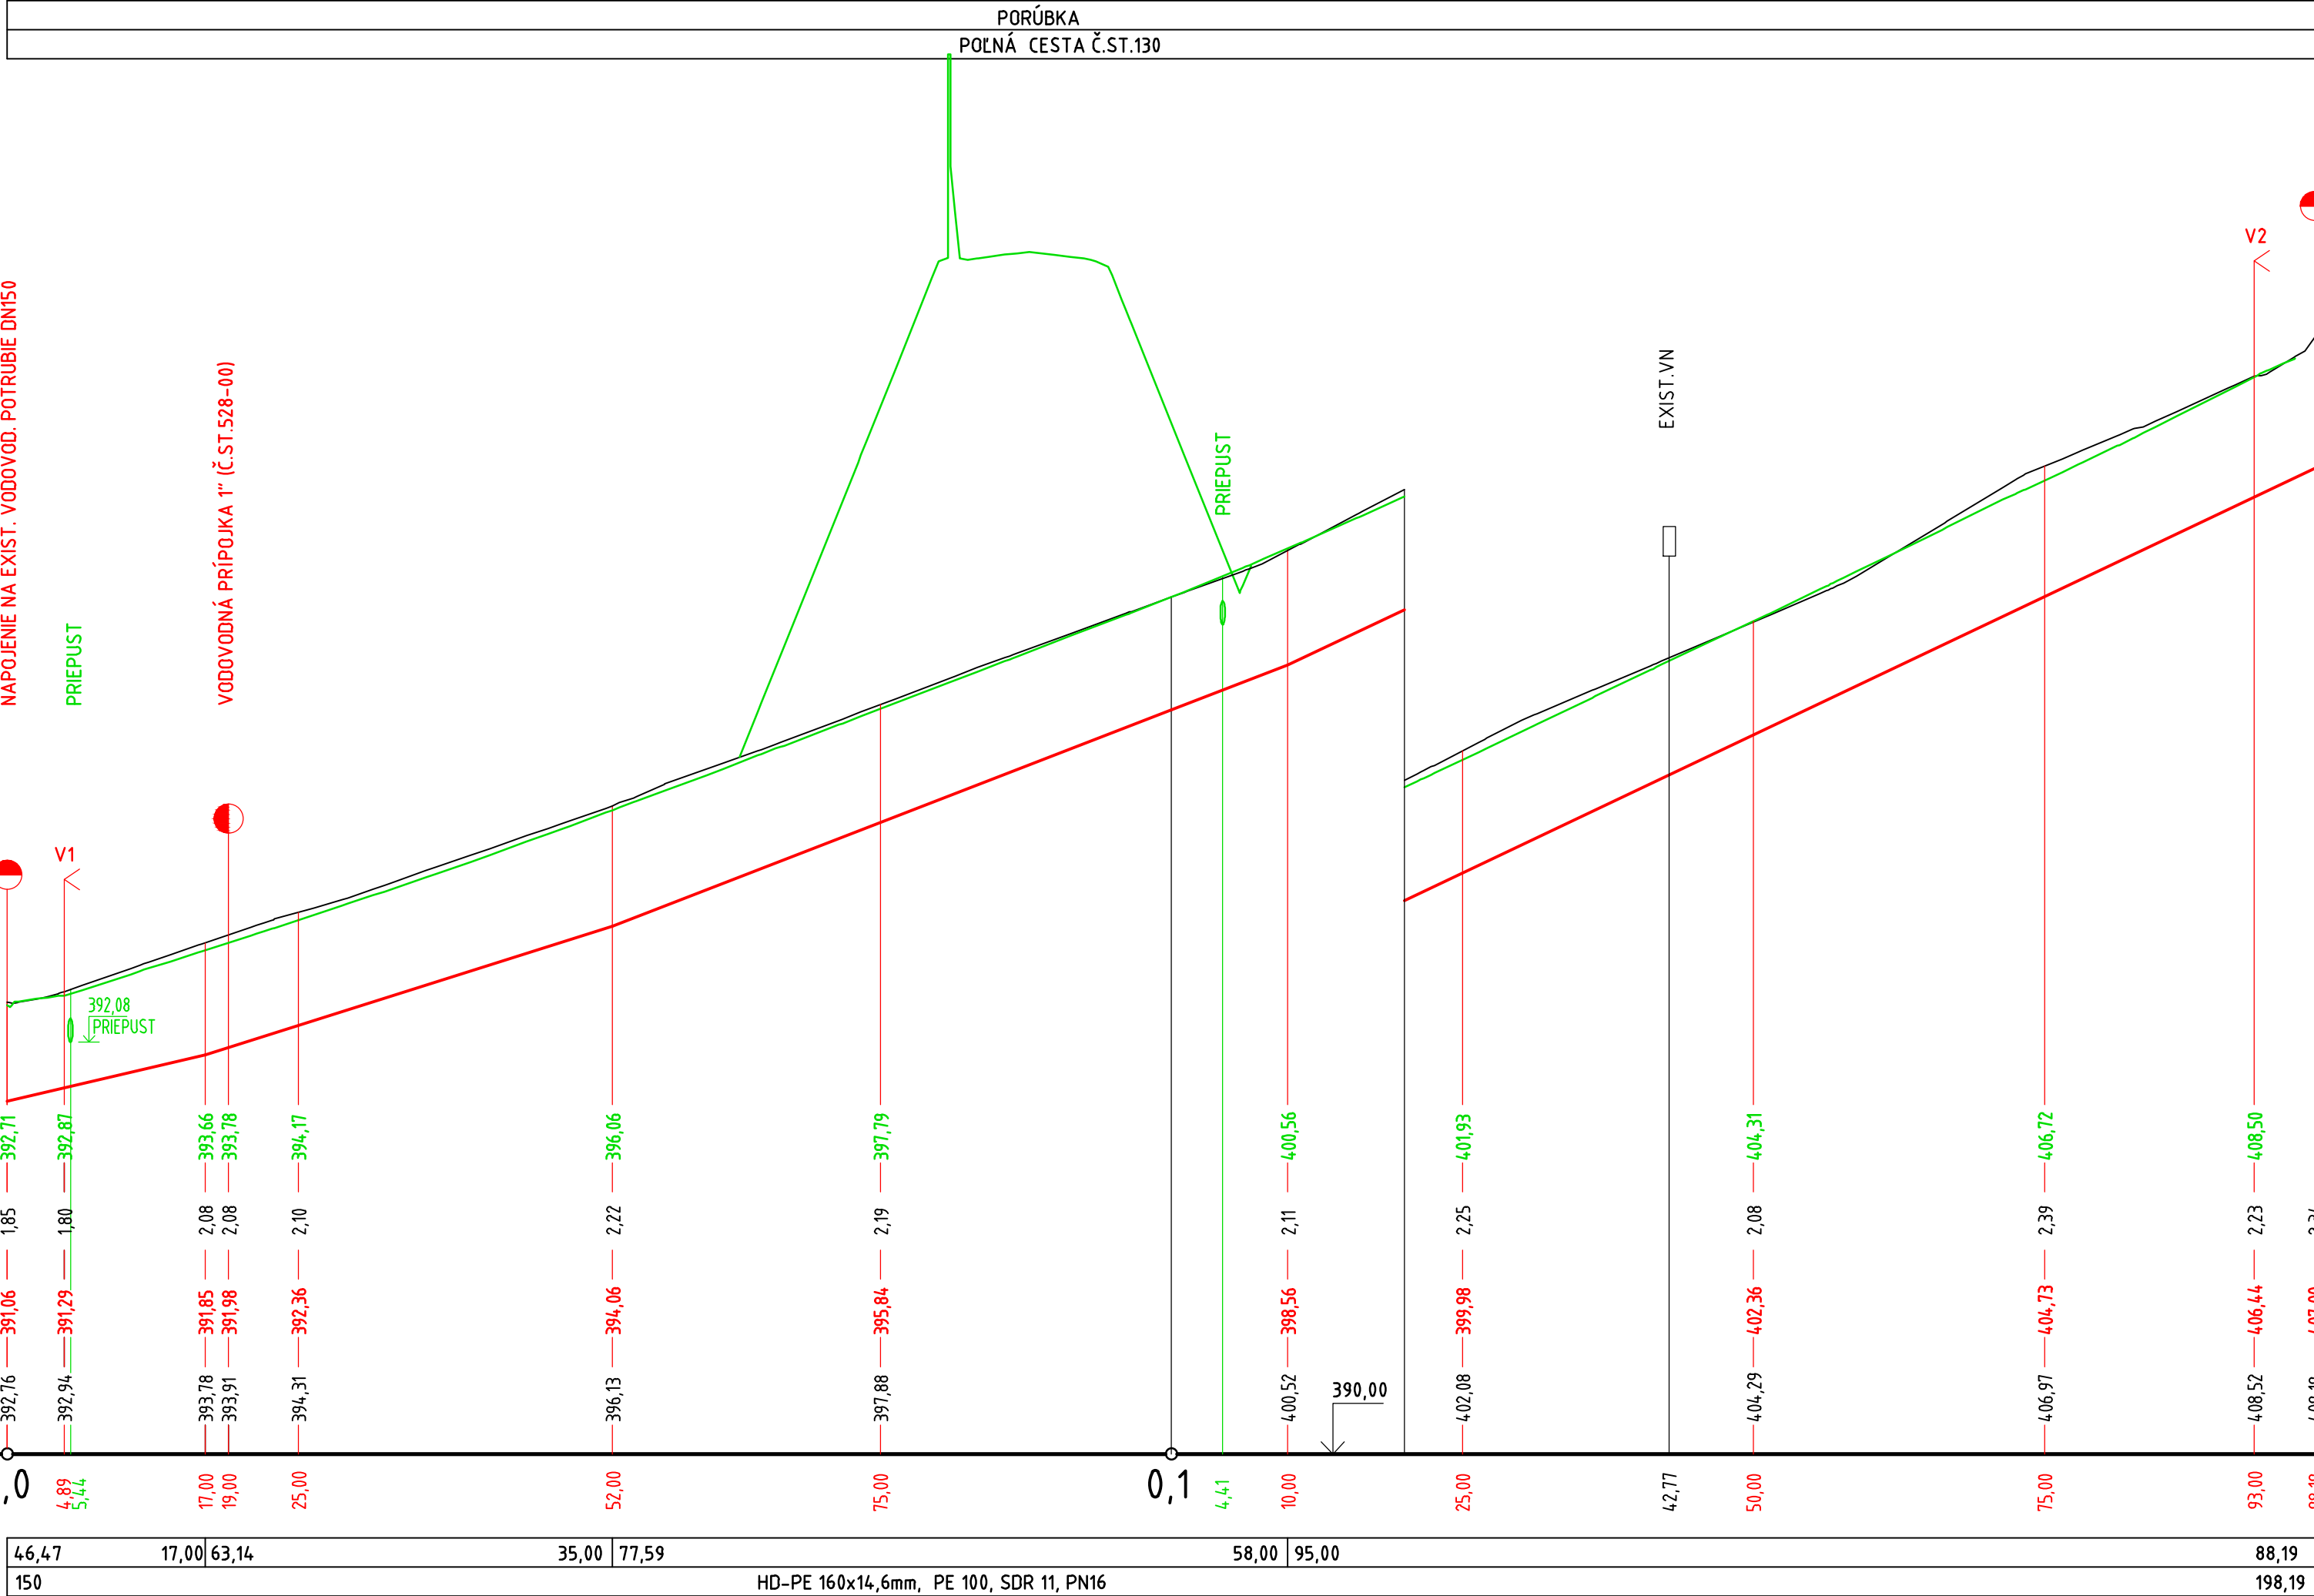

OBJEDNÁVATEĽ



NÁRODNÁ DIAĽNIČNÁ SPOLOČNOSŤ

DOKUMENTÁCIA NA REALIZÁCIU STAVBY 527-00

ZÁKAZKA		DIAĽNIČNÝ PRIVÁDZAČ LIETAVSKÁ LÚČKA - ŽILINA I. ETAPA km 0,0 - 3,8		GC GEOCONSULT	
ČASŤ STAVBY		527-00 PRELOŽKA ZÁSOBNÉHO VODOVODU DN 150-PVC V km 1,544		MILETIČOVA 21, P.O. BOX 34 820 05 BRATISLAVA 25 TEL.: 02/5057 4703, FAX.: 02/5057 4798	
PRÍLOHA		POZDĹŽNY PROFIL		STUPEŇ DRS	ČÍSLO ZÁKAZKY 1347/1230
OBJEDNÁVATEĽ		NÁRODNÁ DIAĽNIČNÁ SPOLOČNOSŤ, a.s.		OKRES ŽILINA	
HLAVNÝ INŽ. PROJ. Ing. Ondrej KUPČO		TECH. KONTROLA Ing. Eva VÖLLEKOVÁ		SÚRADNICOVÝ SYSTÉM JTSK	
ZODP. PROJ. Ing. Karol HLAVÁČ		VYPRACOVAL Ing. Karol HLAVÁČ		VÝŠKOVÝ SYSTÉM Bpv	
DÁTUM 05.2015		FORMÁT 4xA4		MIERKA 1:500/100	
				ČÍSLO PRÍLOHY 4	SÚPRAVA