




REZ A-A'

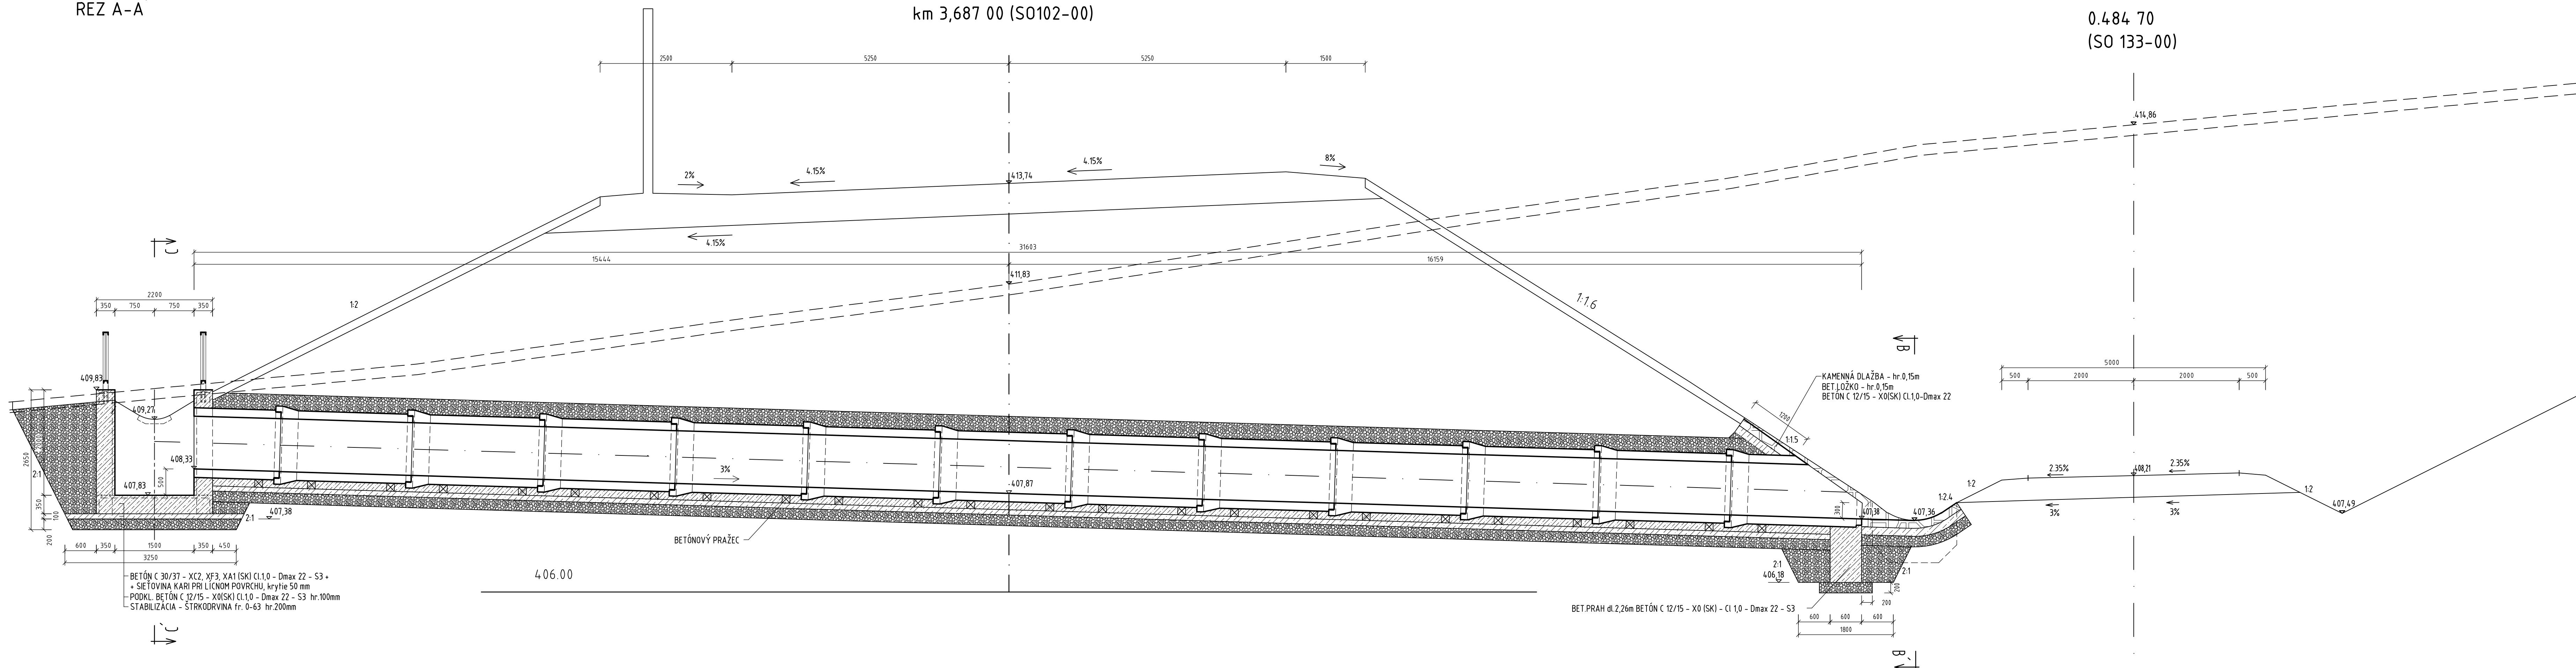


PÔDORYS

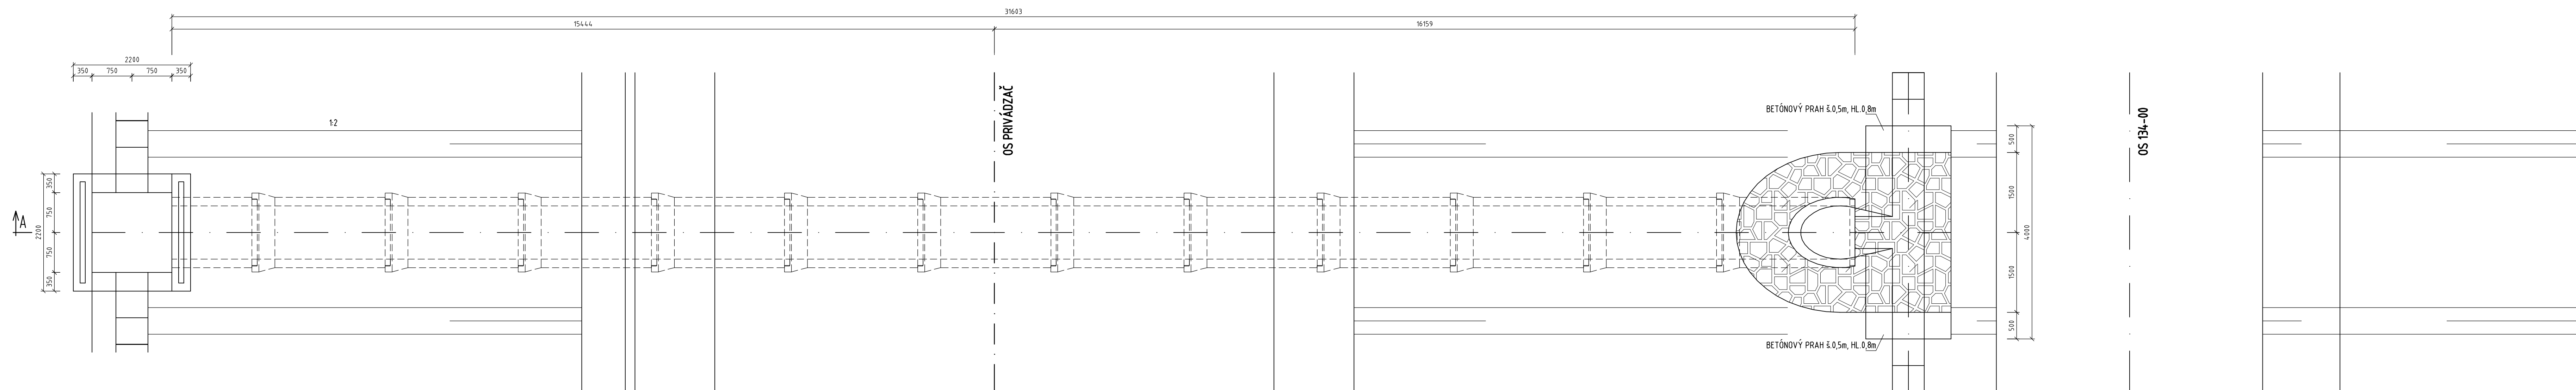

REZ B-B'

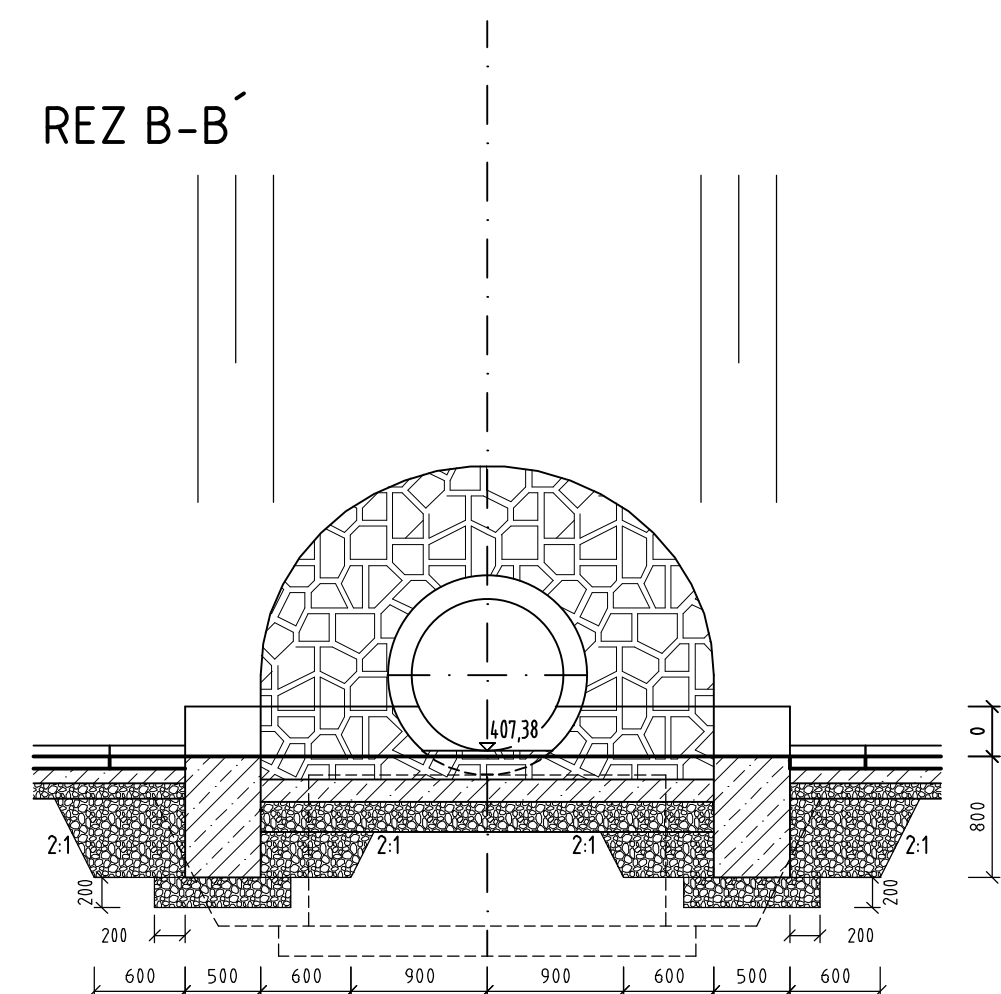

REZ C-C'

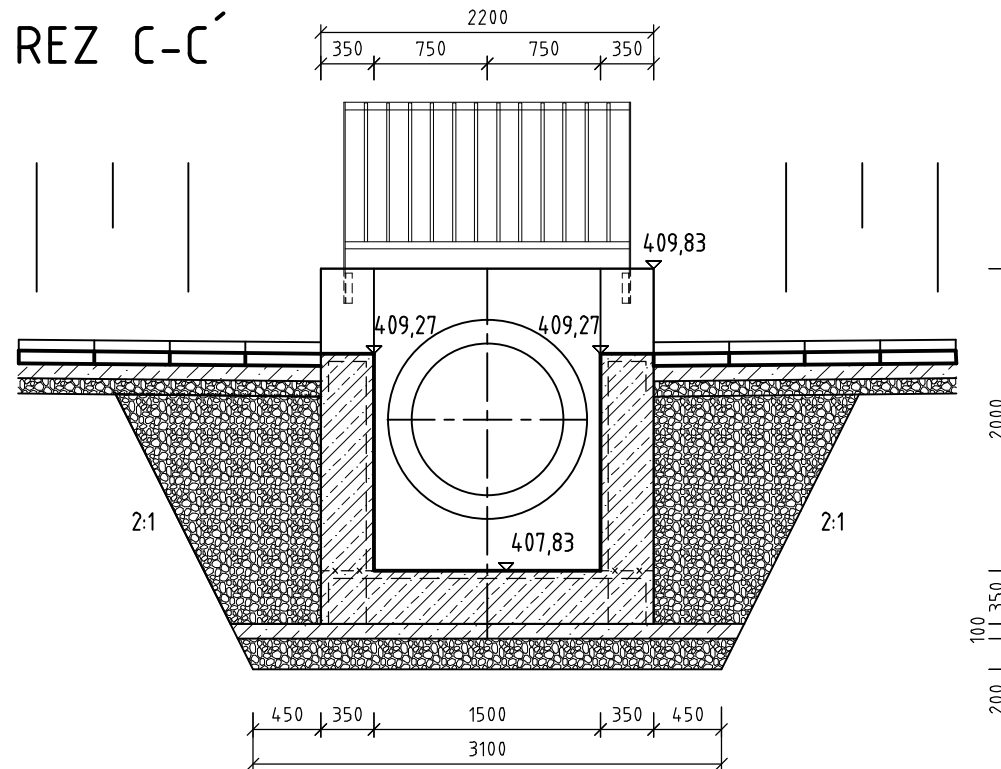

VÝKAZ SIETÍ KARI Ø6/150 - Ø6/150		
Plocha [m2]		26,50
Stykovanie presahom 10% plochy [m2] (2 oká)		2,65
Spolu [m2]		29,15
Krytie [mm]		50
Minimálny presah pre zakotvenie [mm]		300
Hmotnosť výstuže spolu [kg]	3,09kg/m2	90,07


POZNÁMKY
VŠETKY PLOCHY, KTORÉ BUDÚ TRVALE V STYKU SO ZEMINOU, SA NATRÚ 1xPN + 2xAN

ZÁBRADLIE

M 1:25
RF7 A-A

REZ A-A

POHĽAD NA ZÁBRADLIE

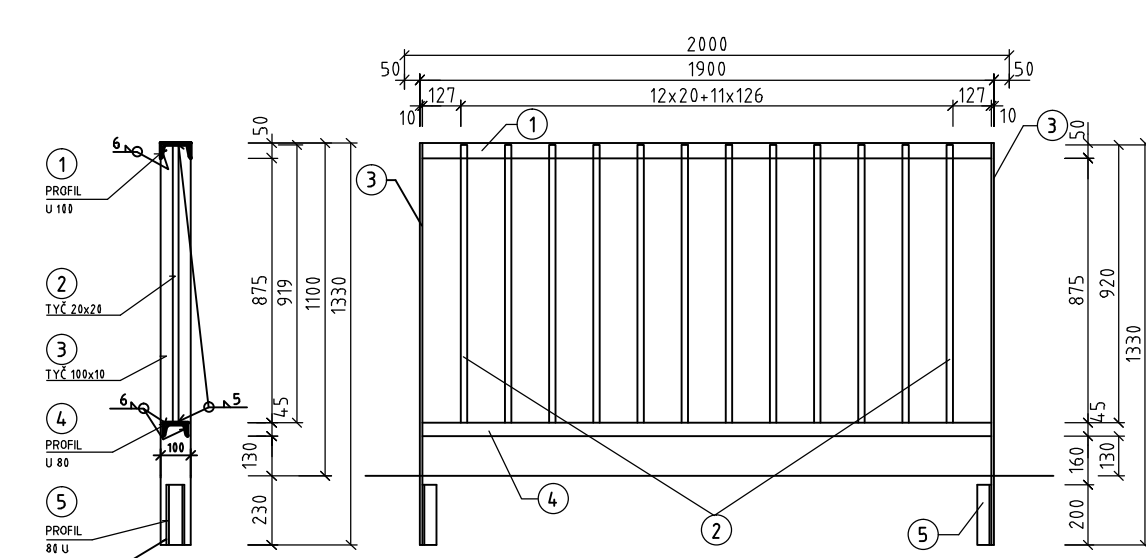

VÝKAZ MATERIÁLU PRE JEDEN DIEL

[illegible]

POČET DIELOV - 2 ks

POZNÁMKY:

-Antikorózna úprava v celkovej hr. podľa STN EN ISO 12944-5-OCHRANNÉ NÁTEROVÉ SYSTÉMY

ANTIKORÓZNA ÚPRAVA - PODĽA AGRESIVITY PROSTREDIA

POUŽIJE SA 3-VRSTVOVÝ NÁTER: - 1xŽIAROVÉ ZINKOVANIE

- 1xMEDZINÁTER EPOXIDOVÝ

- 1xVRCHNY NATER NA BAZE POLYURETANU

-STĽPIKY ZABRADLIA BUĎU ZABETONOVANE


VZOROVÝ PRIEČNY RE

KANALIZAČNÉ POTRUBIE DN1000 - ŽB (STABILIZÁCIA DNA RYHY) MIERKA 1:25

G C
GEOCONSULT
PODŁA - STN EN 1612 (TS 6910)

ULOŽENIE POTRUBIA V RYHE

V KOMUNIKÁČII
S PODZEMNOU VODOU

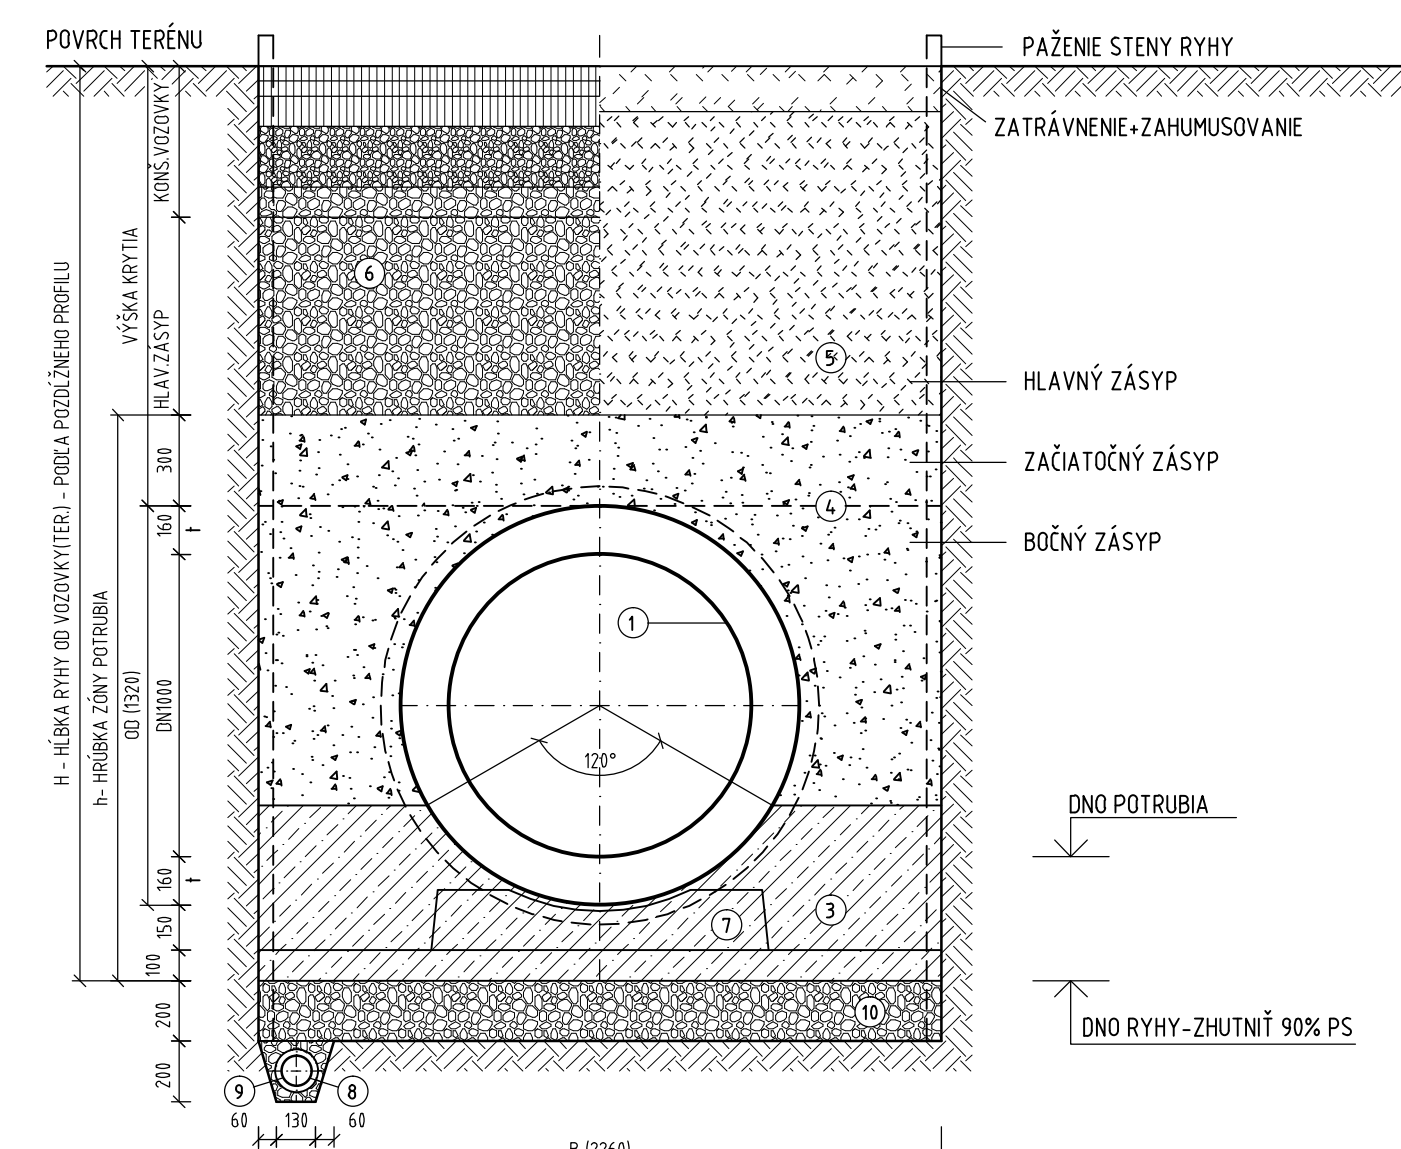

LEGENDA:


	List 3/5

OBJEDNÁVATEL



NÁRODNÁ DIAĽNIČNÁ SPOLOČNOSŤ

DOKUMENTÁCIA NA REALIZÁCIU STAVBY
102-00

ZAKAZKA	<h1 style="text-align: center;">DIALNIČNÝ PRÍVÁDZAČ</h1> <h2 style="text-align: center;">LIEŤAVSKÁ LÚČKA</h2> <h3 style="text-align: center;">I. ETAPA km 0,0 – 3,8</h3>	
ČASŤ STAVBY	<h2 style="text-align: center;">102-00 DIALNIČNÝ PRÍVÁDZAČ LIEŤAVSKÁ LÚČKA – ŽILINA</h2>	MĚSTO/ÚV. 21. P.0 R01A 34 820 B00 B00 134 02/0001 C710. FAX: 020061 6798
OBJEKOVÝ ATEL	<h3 style="text-align: center;">NÁRODNÁ DIALNIČNÁ SPOLOČNOSŤ, a.s.</h3>	1347/1230
ZADÁV. NÍZ PROJ. I. ÚST. KUPČO	TECH. KONSTR. ÚST. KUPČO	SÚRADNICOVÝ SYSTÉM
HODNOT. NÍZ PROJ. II. ÚST. KUPČO	VÝKONOVÝ SYSTÉM	KATASTRÁLNE PLOCHY
