

| | |
|---------------------------|---|
| POUŽITÉ MATERIÁLY : | |
| PODKLADNÝ BETÓN | ... C12/15 - X0(SK) - C10.4 - Dmax16 |
| PILÓTY | ... C25/30 - XC2(SK) - C10.4 - Dmax22 |
| ÚLOŽNÉ PRAHY, KRÍDLA OPŔR | ... C30/37 - XC4, XD1, XF2(SK) - C10.4 - Dmax16 |
| ZÁVERNÝ MÚRIK OPŔR | ... C30/37 - XC4, XD1, XF2(SK) - C10.4 - Dmax16 |
| ÚLOŽNÝ BLOK | ... C30/37 - XC4, XD1, XF2(SK) - C10.4 - Dmax16 |
| BETÓNARSKÁ VÝSTUŽ | B500B |

IZOLÁCIE :

VŠETKY PLOCHY V STYKU SO ZEMINOU SÚ NATRETÉ IZOLAČNÝM NÁTEROM PROTI ZEMNEJ VLHKOSTI 1X PN + 2X AN ZA STUŽENIA.

PRACOVNÉ ŠKÁRY SÚ TESNENÉ, VIĎ DETAILY VO VÝKRESE 10.11

MERACIE VÝVODY :






MERACIE VÝVODY SÚ NAVRHNUTÉ POMOCOU ANTIKOROVÝCH DOŠŤÍČIEK OPATRENÝCH ZÁVITOM S DIERKOU PRE MERACÍ KÁBEL. ROZMEROVO SÚ NAVRHNUTÉ 100X100MM A SÚ UTESNENÉ PRED BETONÁŽOU. V PRÍPADE, ŽE BUDE POUŽITÁ OCELOVÁ PLATŇA JE POTREBNÉ U POVRCHOVO UPRAVIŤ.

PRECHODOVÁ OBLASŤ :

DETAIL PRECHODOVEJ OBLASTI JE V PRÍLOHE 10.11

POZNÁMKY

KRYCIA STIENKA SA BETÓNUJE DODATOČNE, PO DOKONČENÍ NOSNEJ KONŠTRUKCIE VÝŠKA LOŽISKOVÝCH BLOKOV JE ZÁVISLÁ OD TYPU POUŽITÉHO LOŽISKA

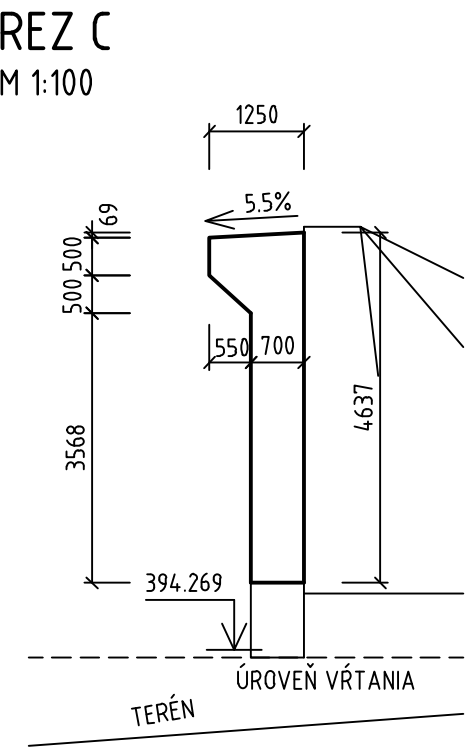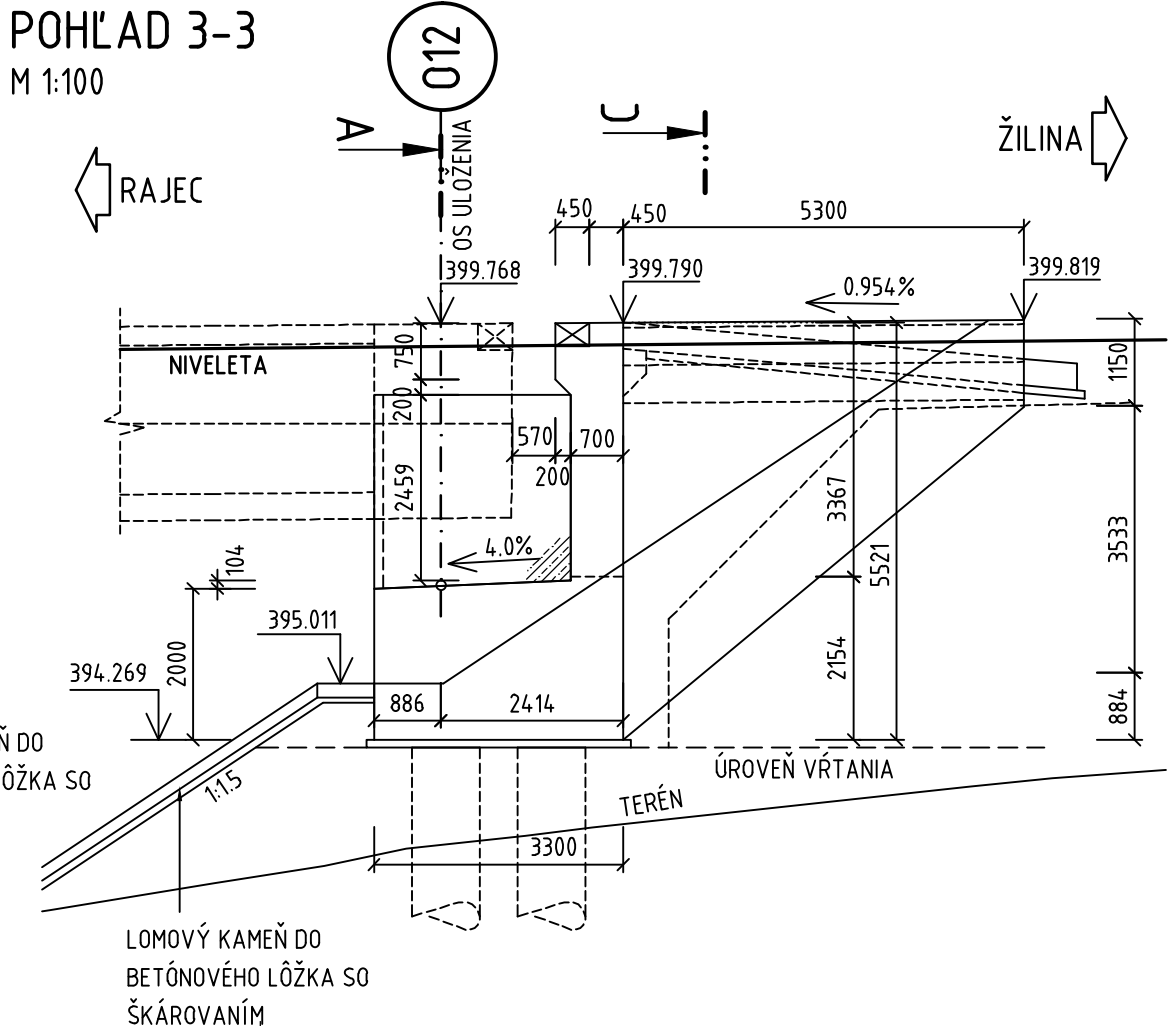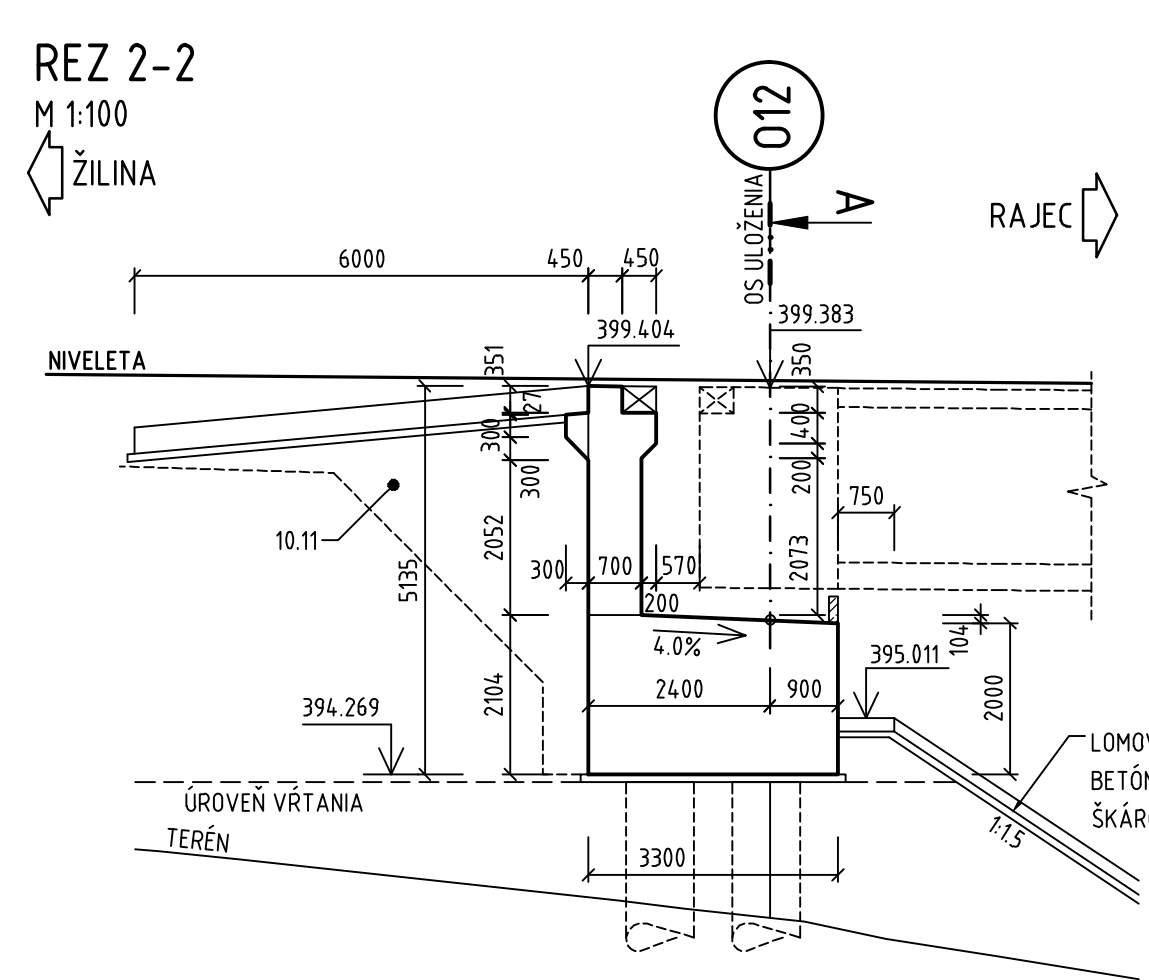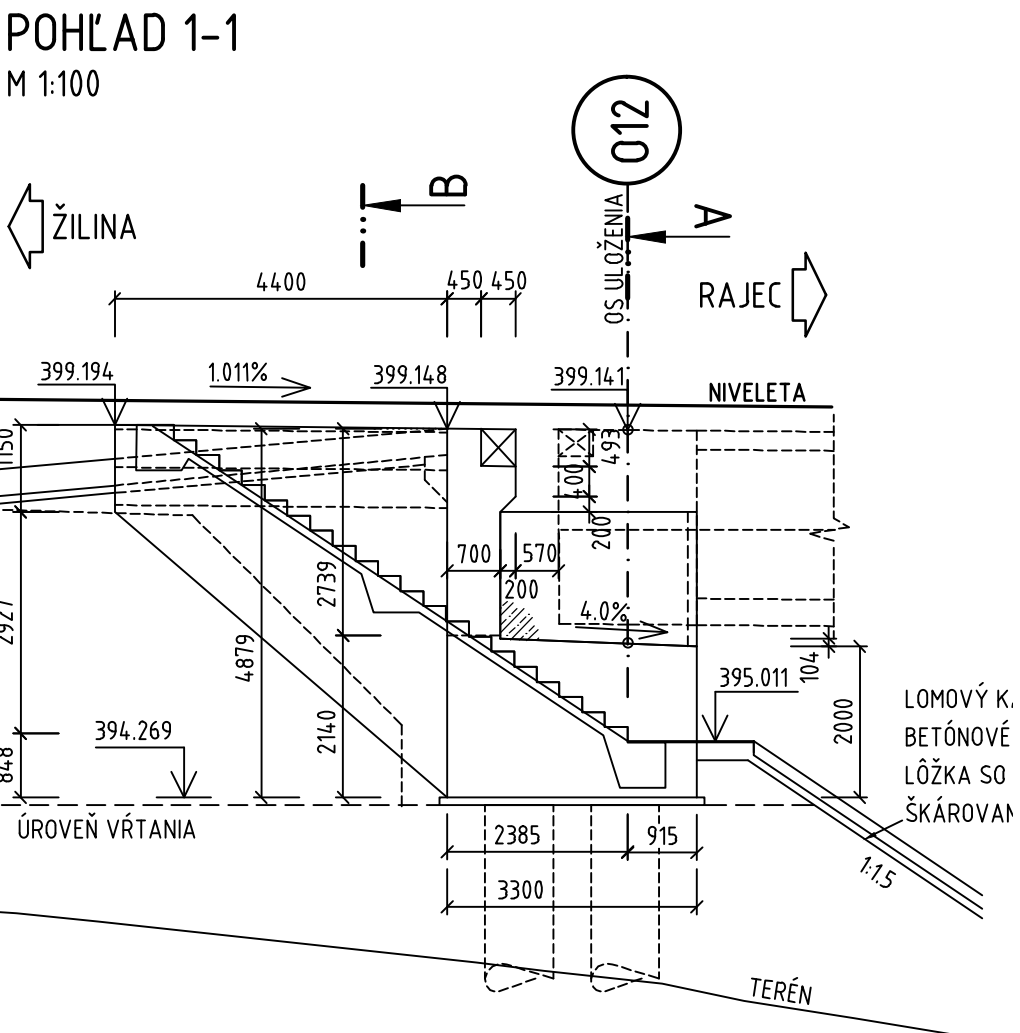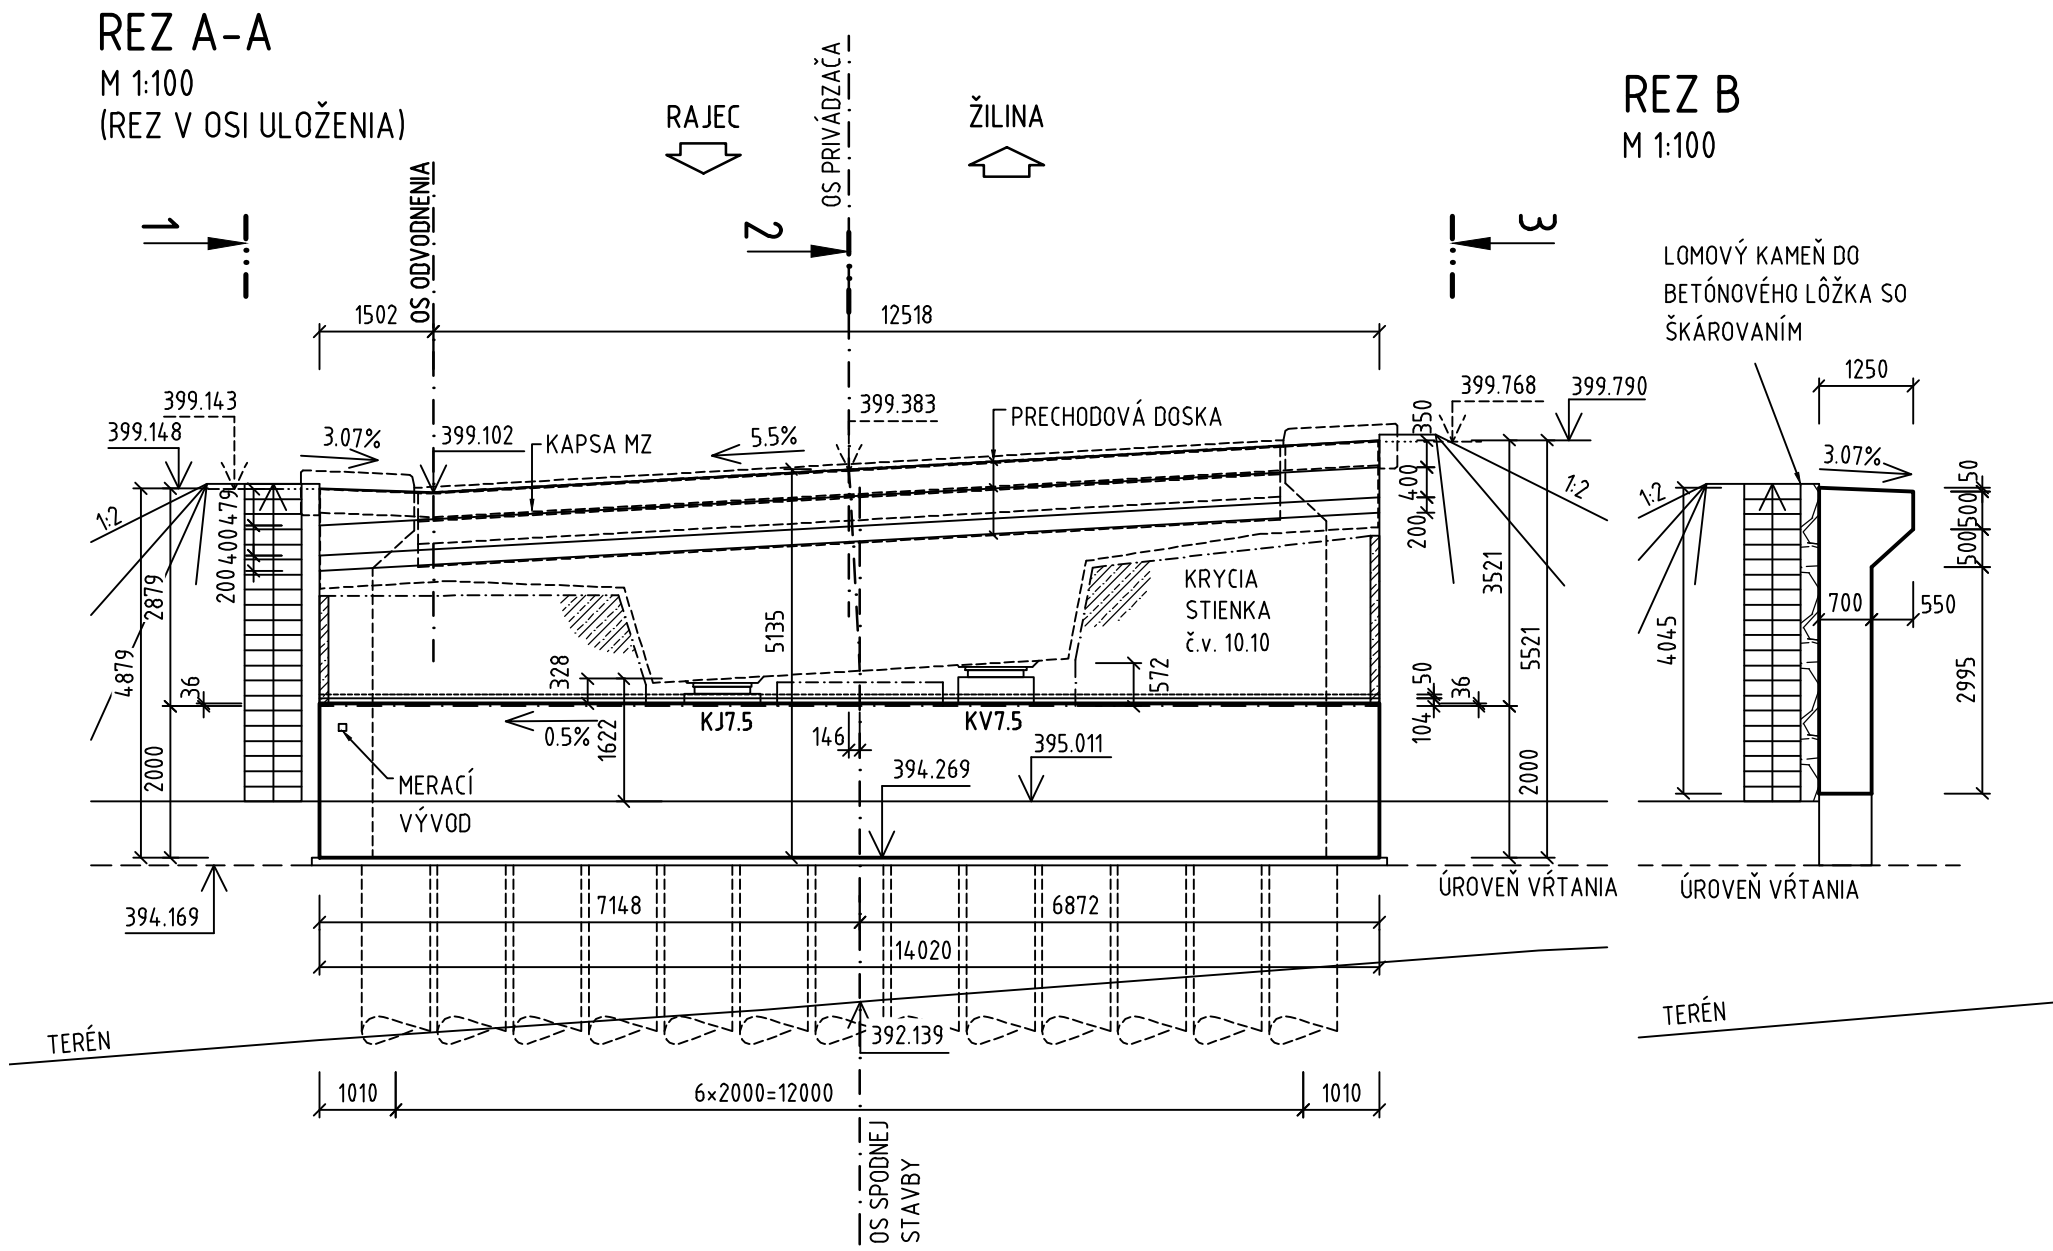

OBJEDNÁVATEL



NÁRODNÁ DIAĽNIČNÁ SPOLOČNOSŤ

DOKUMENTÁCIA NA REALIZÁCIU STAVBY 218-00

| | | | | | |
|------------------------|--|--|--|--|---------------|
| ZÁKAZKA | | DIAĽNIČNÝ PRIVÁDZAČ LIETAVSKÁ LÚČKA - ŽILINA I. ETAPA km 0,0 - 3,8 | | GC GEOCONSULT | |
| ČASŤ STAVBY | | 218-00 MOST NA PRIVÁDZAČI V km 0,810 | | MILETIČOVA 21, P.O. BOX 34 820 05 BRATISLAVA 25 TEL.: 02/5057 4703, FAX.: 02/5057 4798 | |
| PRÍLOHA | | VÝKRES TVARU OPORY 12 | | STUPEŇ | ČÍSLO ZÁKAZKY |
| OBJEDNÁVATEL | | NÁRODNÁ DIAĽNIČNÁ SPOLOČNOSŤ, a.s. | | DRS | 134.7/1230 |
| HLAVNÝ INŽ. PROJ. | | TECH. KONTROLA | | SÚRADNICOVÝ SYSTÉM | |
| Ing. Ondrej KUPČO | | Ing. Andrej Príhoda, PhD. | | JTSK | |
| ZODP. PROJ. | | VYPRACOVAL | | VÝŠKOVÝ SYSTÉM | |
| Ing. Dušan Ďuriš, PhD. | | Ing. Dušan Ďuriš, PhD. | | Bov | |
| DÁTUM | | FORMÁT | | MERKA | |
| 05.2015 | | 6x A4 | | 1:100 | |
| | | | | ČÍSLO PRÍLOHY | |
| | | | | 5.2 | |
| | | | | SÚPRAVA | |
| | | | | | |