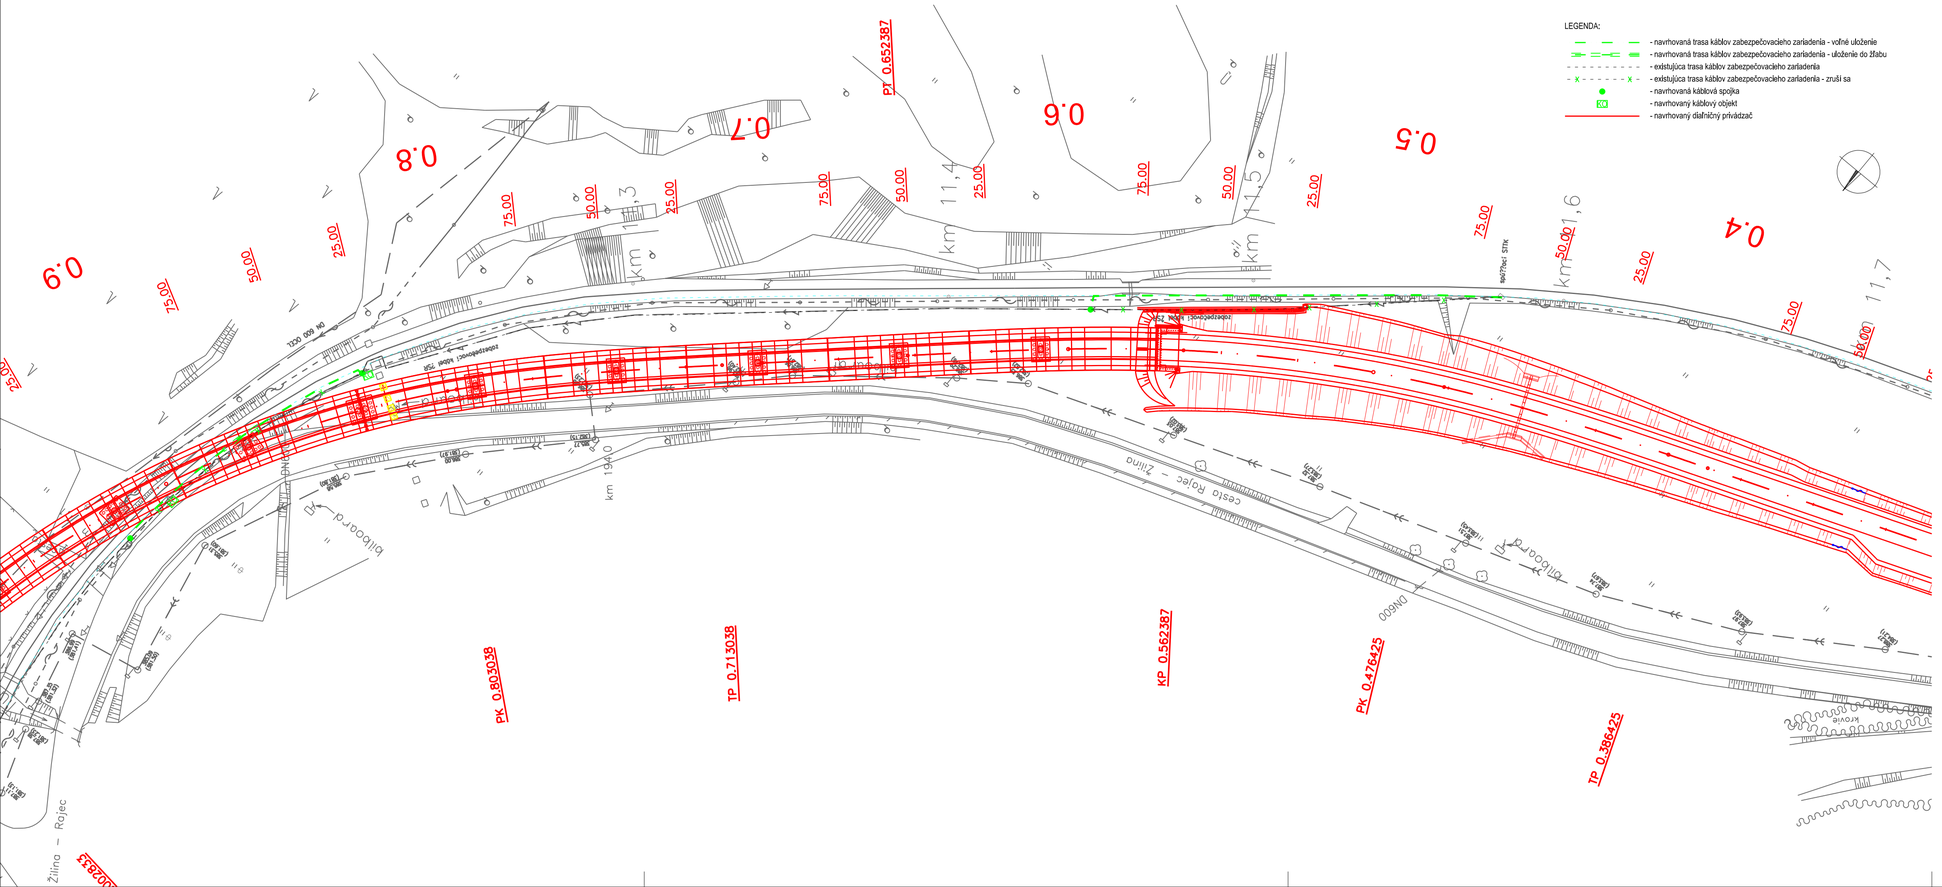
LEGENDA:
- navrhovaná trasa káblov zabezpečovacieho zariadenia - voľné uloženie
- navrhovaná trasa káblov zabezpečovacieho zariadenia - uloženie do žľabu
- exdstujúca trasa káblov zabezpečovacieho zariadenia
- existujúca trasa káblov zabezpečovacieho zariadenia - zruší sa
- navrhovaná káblová spojka
- navrhovaný káblový objekt
- navrhovaný diaľničný privádzač
PK 0,652387
PK 0,803039
TP 0,713038
KP 0,562387
PK 0,476425
TP 0,386425
cesta Rajec - Žilina
km 11,4
km 11,5
km 11,6
km 11,7
km 11,3
Žilina - Rajec
Lietavská Lúčka
Bilboard
Bilboard
Bilboard