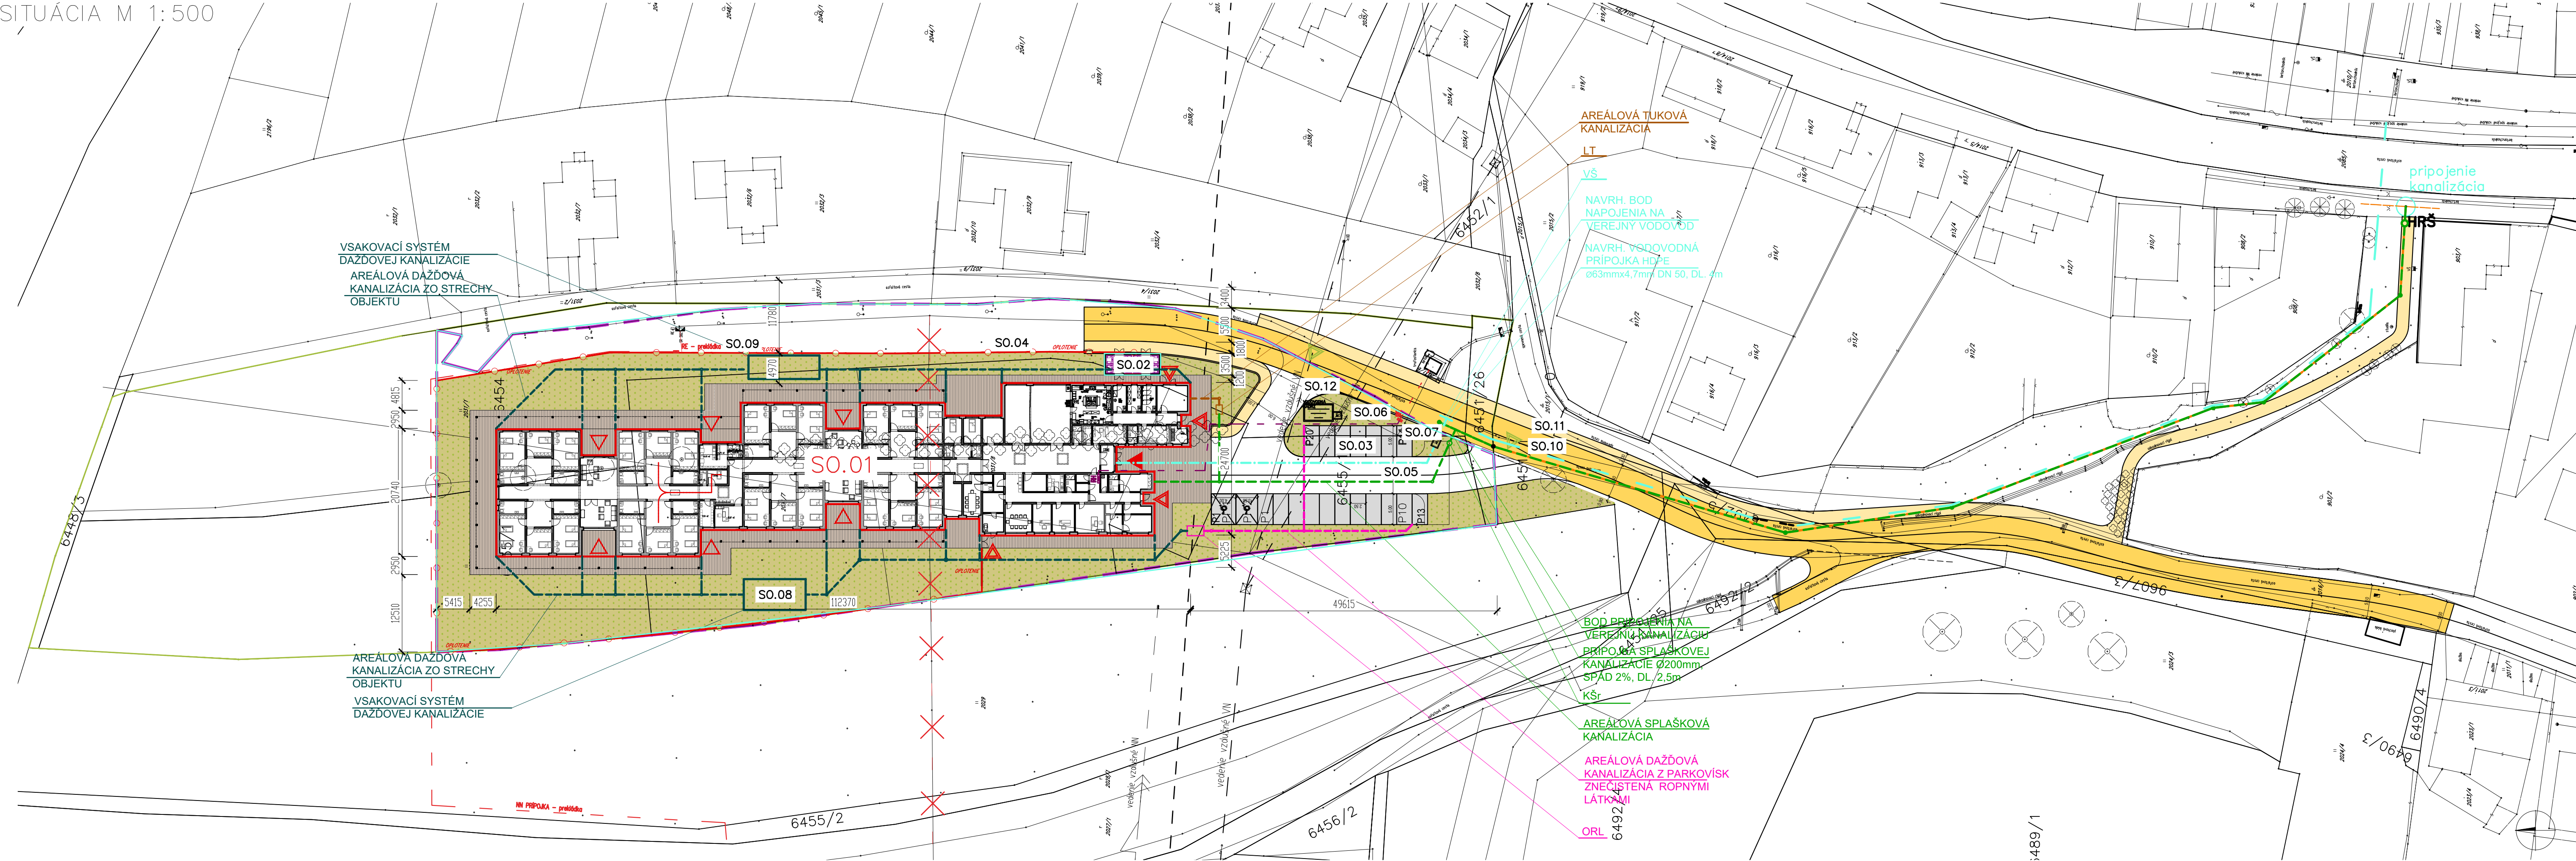
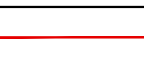

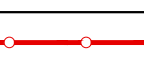





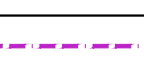

 
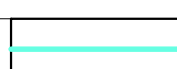

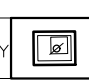

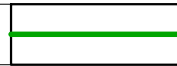






SITUÁÇIA M 1:500




LEGENDA MATERIÁLOV


	RIEŠENÁ STAVBA		PLOCHY ZELENE
	OPLOTENIE		SPEVNENÉ PLOCHY , PARKOVANIE A KOMUNIKÁCIA
	RIEŠENÉ PARCELY		HLAVNÝ VSTUP
	VJAZD NA POZEMOK		VSTUP ZAMESTNANCI, ZÁSOBOVANIE
	HRANICA RIEŠENÉHO ÚZEMIA 7185,3M2, P.č 2030, 2031/1, 2031/5, 2031/7, 2031/ 8		VEDLAJŠÍ VSTUP
	NAVHRHOVANÁ KABLOVÁ ELEKTRICKÁ PRIPOJKA NN		NAVHRHOVANÝ VODOVOD
	NAVHRHOVANÝ ELEKTROMEROVÝ ROZVÁDZAC S ELEKTROMEROM PRE FAKTURACNÉ MERANIE SPOTREBY EL. ENERGIE	 VŠ	NAVHRHOVANÁ VODOVODNÁ ŠACHTA S FAKTURACNÝM S FAKTURACNÝM VODOMEROM A VODOM. ZOSTAVOU
	NAVHRHOVANÁ AREÁLOVÁ ELEKTRICKÁ PRIPOJKA NN		NAVHRHOVANÁ KANALIZAČNÁ PRIPOJKA
	NAVHRHOVANÝ HLAVNÝ ROZVÁDZAC OBJEKTU		KANALIZAČNÁ ŠACHTA REVÍZNA
	NAVHRHOVANÝ ODBŮČOVAČ ROPLNÝCH LATOK		NAVHRHOVANÝ HLAVNÝ ROZVÁDZAC OBJEKTU

S.0.01	NAVHR. OBJEKT SPECIALIZOVANEHO ZARIADENIA PRE SFINIROV. Z ZASTAV.	S.0.07	KANALIZAČNA PRIPOJKA
S.0.02	POLOŽENIE S. TERASOV = 321,525M ² OBJEKT NA ODPAD = 31,85M ²	S.0.08	VSAKOVACIE ŠACHTY, DAŽĎOVA KANALIZÁCIA
S.0.03	PARKOVISKO 672.32	S.0.09	PREKLADKA NN VEDENIA
S.0.04	OPLOTENIE 140M	S.0.10	NAVHROVANÁ PRÍSTUPOVÁ KOMUNIKÁCIA
S.0.05	VODOVODNÁ PRIPOJKA, VODOVODNÁ ŠACHTA	S.0.11	NAVHROVANÝ CHODNÍK
S.0.06	ELEKTRICKÁ PRIPOJKA, ELEKTROMER	S.0.12	NAVHROVANÁ VODOVODNÁ NÁDRŽ

ZASTAVANÁ PLOCHA OBJEKTOM + TERASY	215,25M ²	NEZASTAVANÁ PLOCHA, PLOCHA ZELENE	2362,40M ²	
PLOCHA NAVRHOVANEJ CIESTY A CHODNIKA	903,48M ²	PLOCHA PARKOVISKO, VJAZD, VYJAZD	672,32M ²	
KOEFICIENT ZELENE	2362,4 / 7185,3	0,32	ZASTAVANÁ PLOCHA OBJEKTOM NA ODPAD	1,85M ²

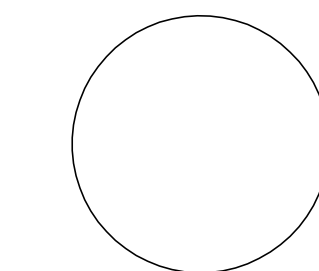Autorizácia:



Autor projektu:		Generálny projektant:		Zodpovedný projektant:		Vyracoval:	
moravick - schroner s.r.o. (Pražská 2, 949 11 Nitra)		moravick - schroner s.r.o. (Pražská 2, 949 11 Nitra)		Ing. Miroslav Schroner 6399 * 11		Ing. Pavel Beták	
<div> <div>Názov Stavby:</div> <div>Novostavba špecializovaného zariadenia pre seniorov</div> </div>							
<div> <div>Krupina, p.č. 2030, 2031/1, 2031/5, 2031/7, 2031/8</div> </div>							
<div> <div>Stavbeník:</div> <div>Domov dôchodcov a domov sociálnych služieb</div> <div>Partizánska 24/2, 963 01 Krupina</div> </div>							
Miesto stavby:		Krupina, ul. Ivana Krasku		Parcela číslo:		p.č. 2030, 2031/1, ...	
Druh stavby:		Novostavba		Katastrálne úz.:		Krupina	
Profesia:		Architektonicko - stavebné riešenie		Stavebný objekt:		SO_01	
<div> <div>Obsah výkresu:</div> <div>SITUÁCIA</div> </div>							
<div> <div>  <div> <div>projektovanie stavieb</div> <div>priprava stavieb</div> <div>realizácia stavieb</div> <div>poradenstvo</div> </div> </div> </div>				<div> <div>Formát:</div> <div>5 x A4</div> </div>			
<div> <div>Dátum:</div> <div>03/2021</div> </div>				<div> <div>Stupeň PD:</div> <div>DÚR</div> </div>			
<div> <div>Mierka:</div> <div>1:500</div> <div>(dohodou s org.)</div> </div>				<div> <div>Číslo páre:</div> <div>Výkres č.:</div> <div>D</div> </div>			