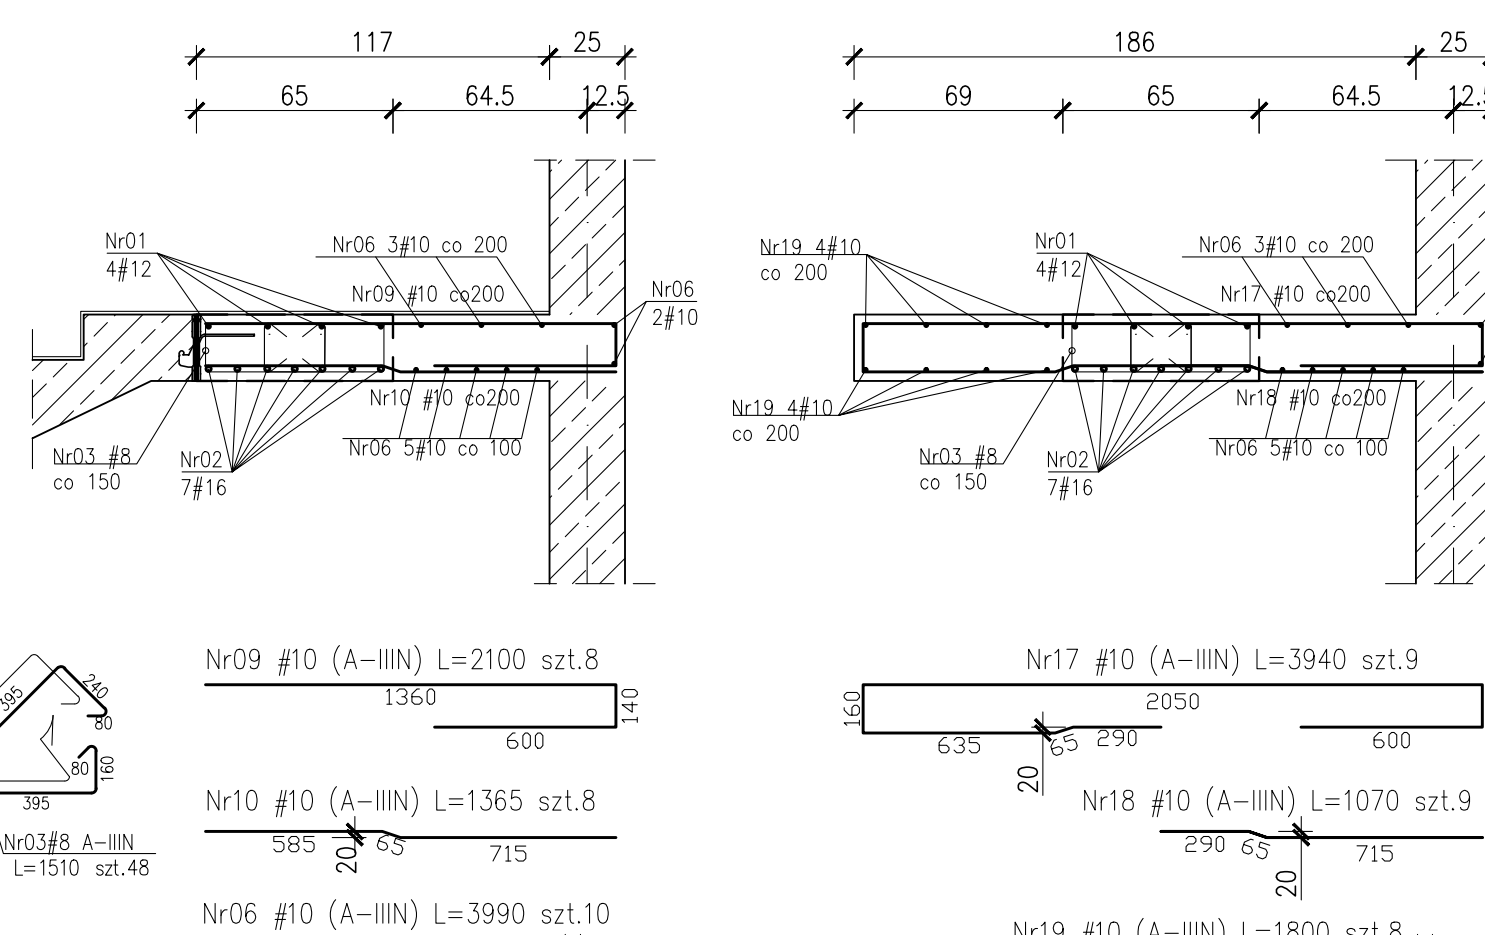
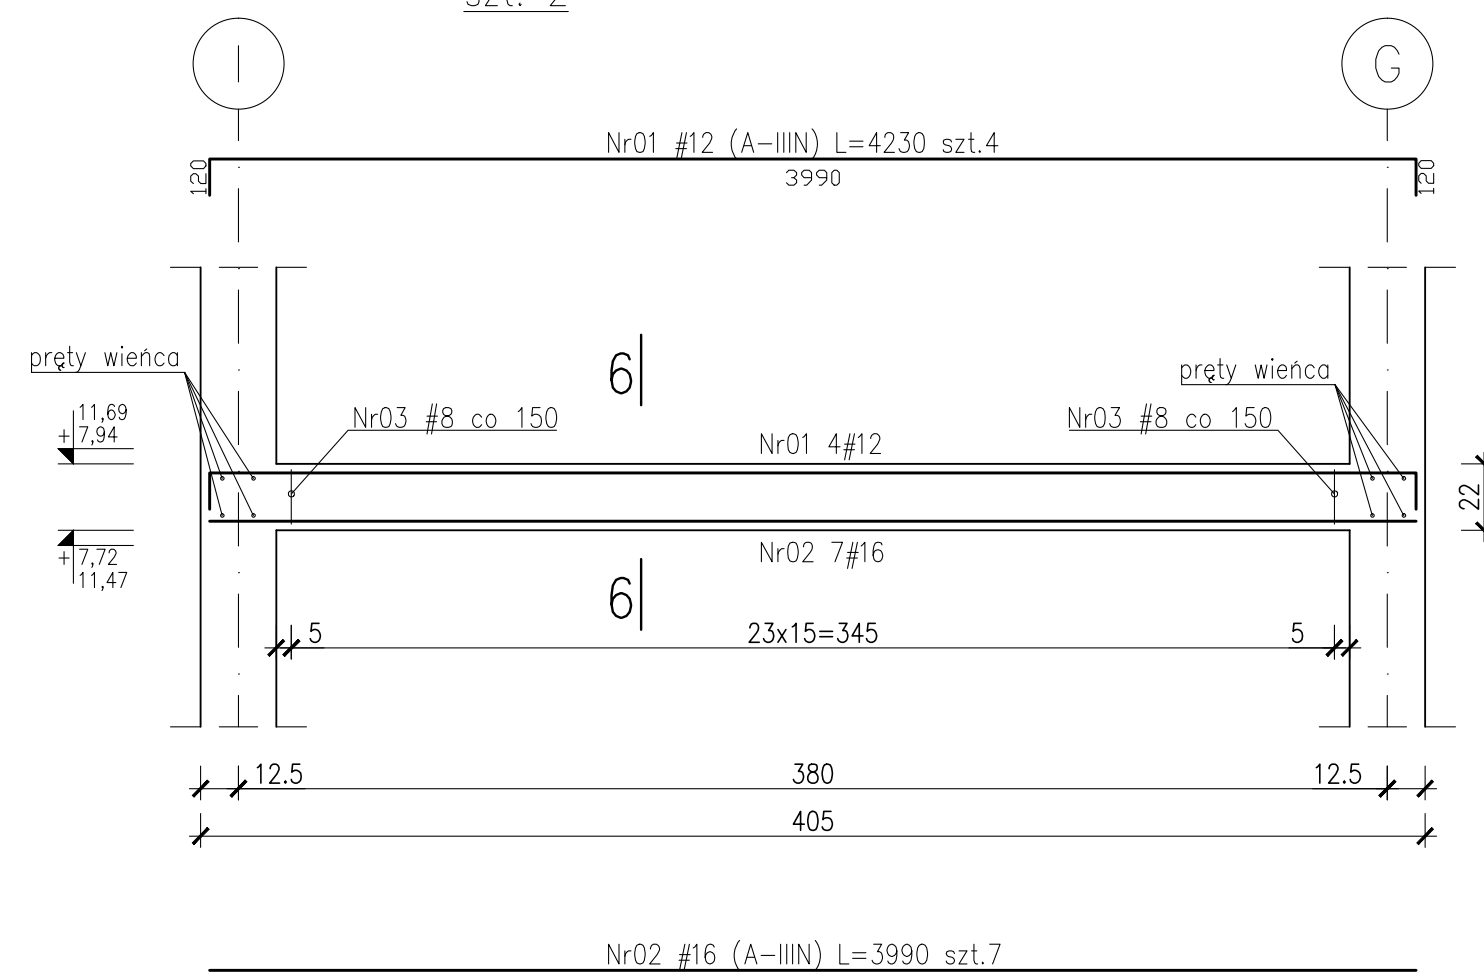


[illegible]

140 2810 1060	<h1 style="text-align: center;">PROJEKT WYKONAWCZY</h1> <h2 style="text-align: center;">KONSTRUKCJI BUDYNKU ZAKŁADU REHABILITACJI „KLINIKA BUDZIŃSKIEGO”</h2>	
	<h3 style="text-align: center;">BRANŻA KONSTRUKCYJNA</h3>	
	Projektanci: mgr inż. Zenon Leoniewski nr upr. proj. 135/Sz/90 w specjalności konstrukcyjno-budowlanej	
Opracowania: inż. Aleksandra Florkowska		

Beton:
Klatka schodowa(zebra,spoczniki,podesty) – C30/37 (B37)
Prefabrykаты – C35/45 (B45)
Otulina zbrojeniowa:
C_{osm}=2,0cm – biegi
C_{osm}=3,0cm – zebro,spocznik,podest
Stal zbrojeniowa:
B500SP EPSTAL zmiennie A–III (RB500W)

ZESTAWIENIE STALI ZBROJENIOWEJ ZSZ-56-00


**PROJEKT WYKONAWCZY
KONSTRUKCJI BUDYNKU ZAKŁADU
REHABILITACJI „KLINIKA BUDZIK”**

BRANŻA KONSTRUKCYJNA


Investor



Jednostka projektowa:



AUTORSKA PRACOWNIA ARCHITEKTURY CAD SP. Z O.O.
 ul. Zamieniecka 46, 04-158 Warszawa
 tel. 740 11 45, 740 11 50, fax. 879 84 20,
 e-mail: apacad@pro.onet.pl; www.apacad.pl

Projektanci:	
mgr inż. Zenon Leoniewski nr upr. proj. 135/Sz/90 w specjalności konstrukcyjno-budowlanej	

Opracowanie:

inż. Aleksandra Florkowska

Rysunek:

Numer ryzunk.

Nazwa rysunku

SPOCZNIKI
ŻK1-01

2K1-07, 3

Date: 13.12.2