


RZUT I PIĘTRA

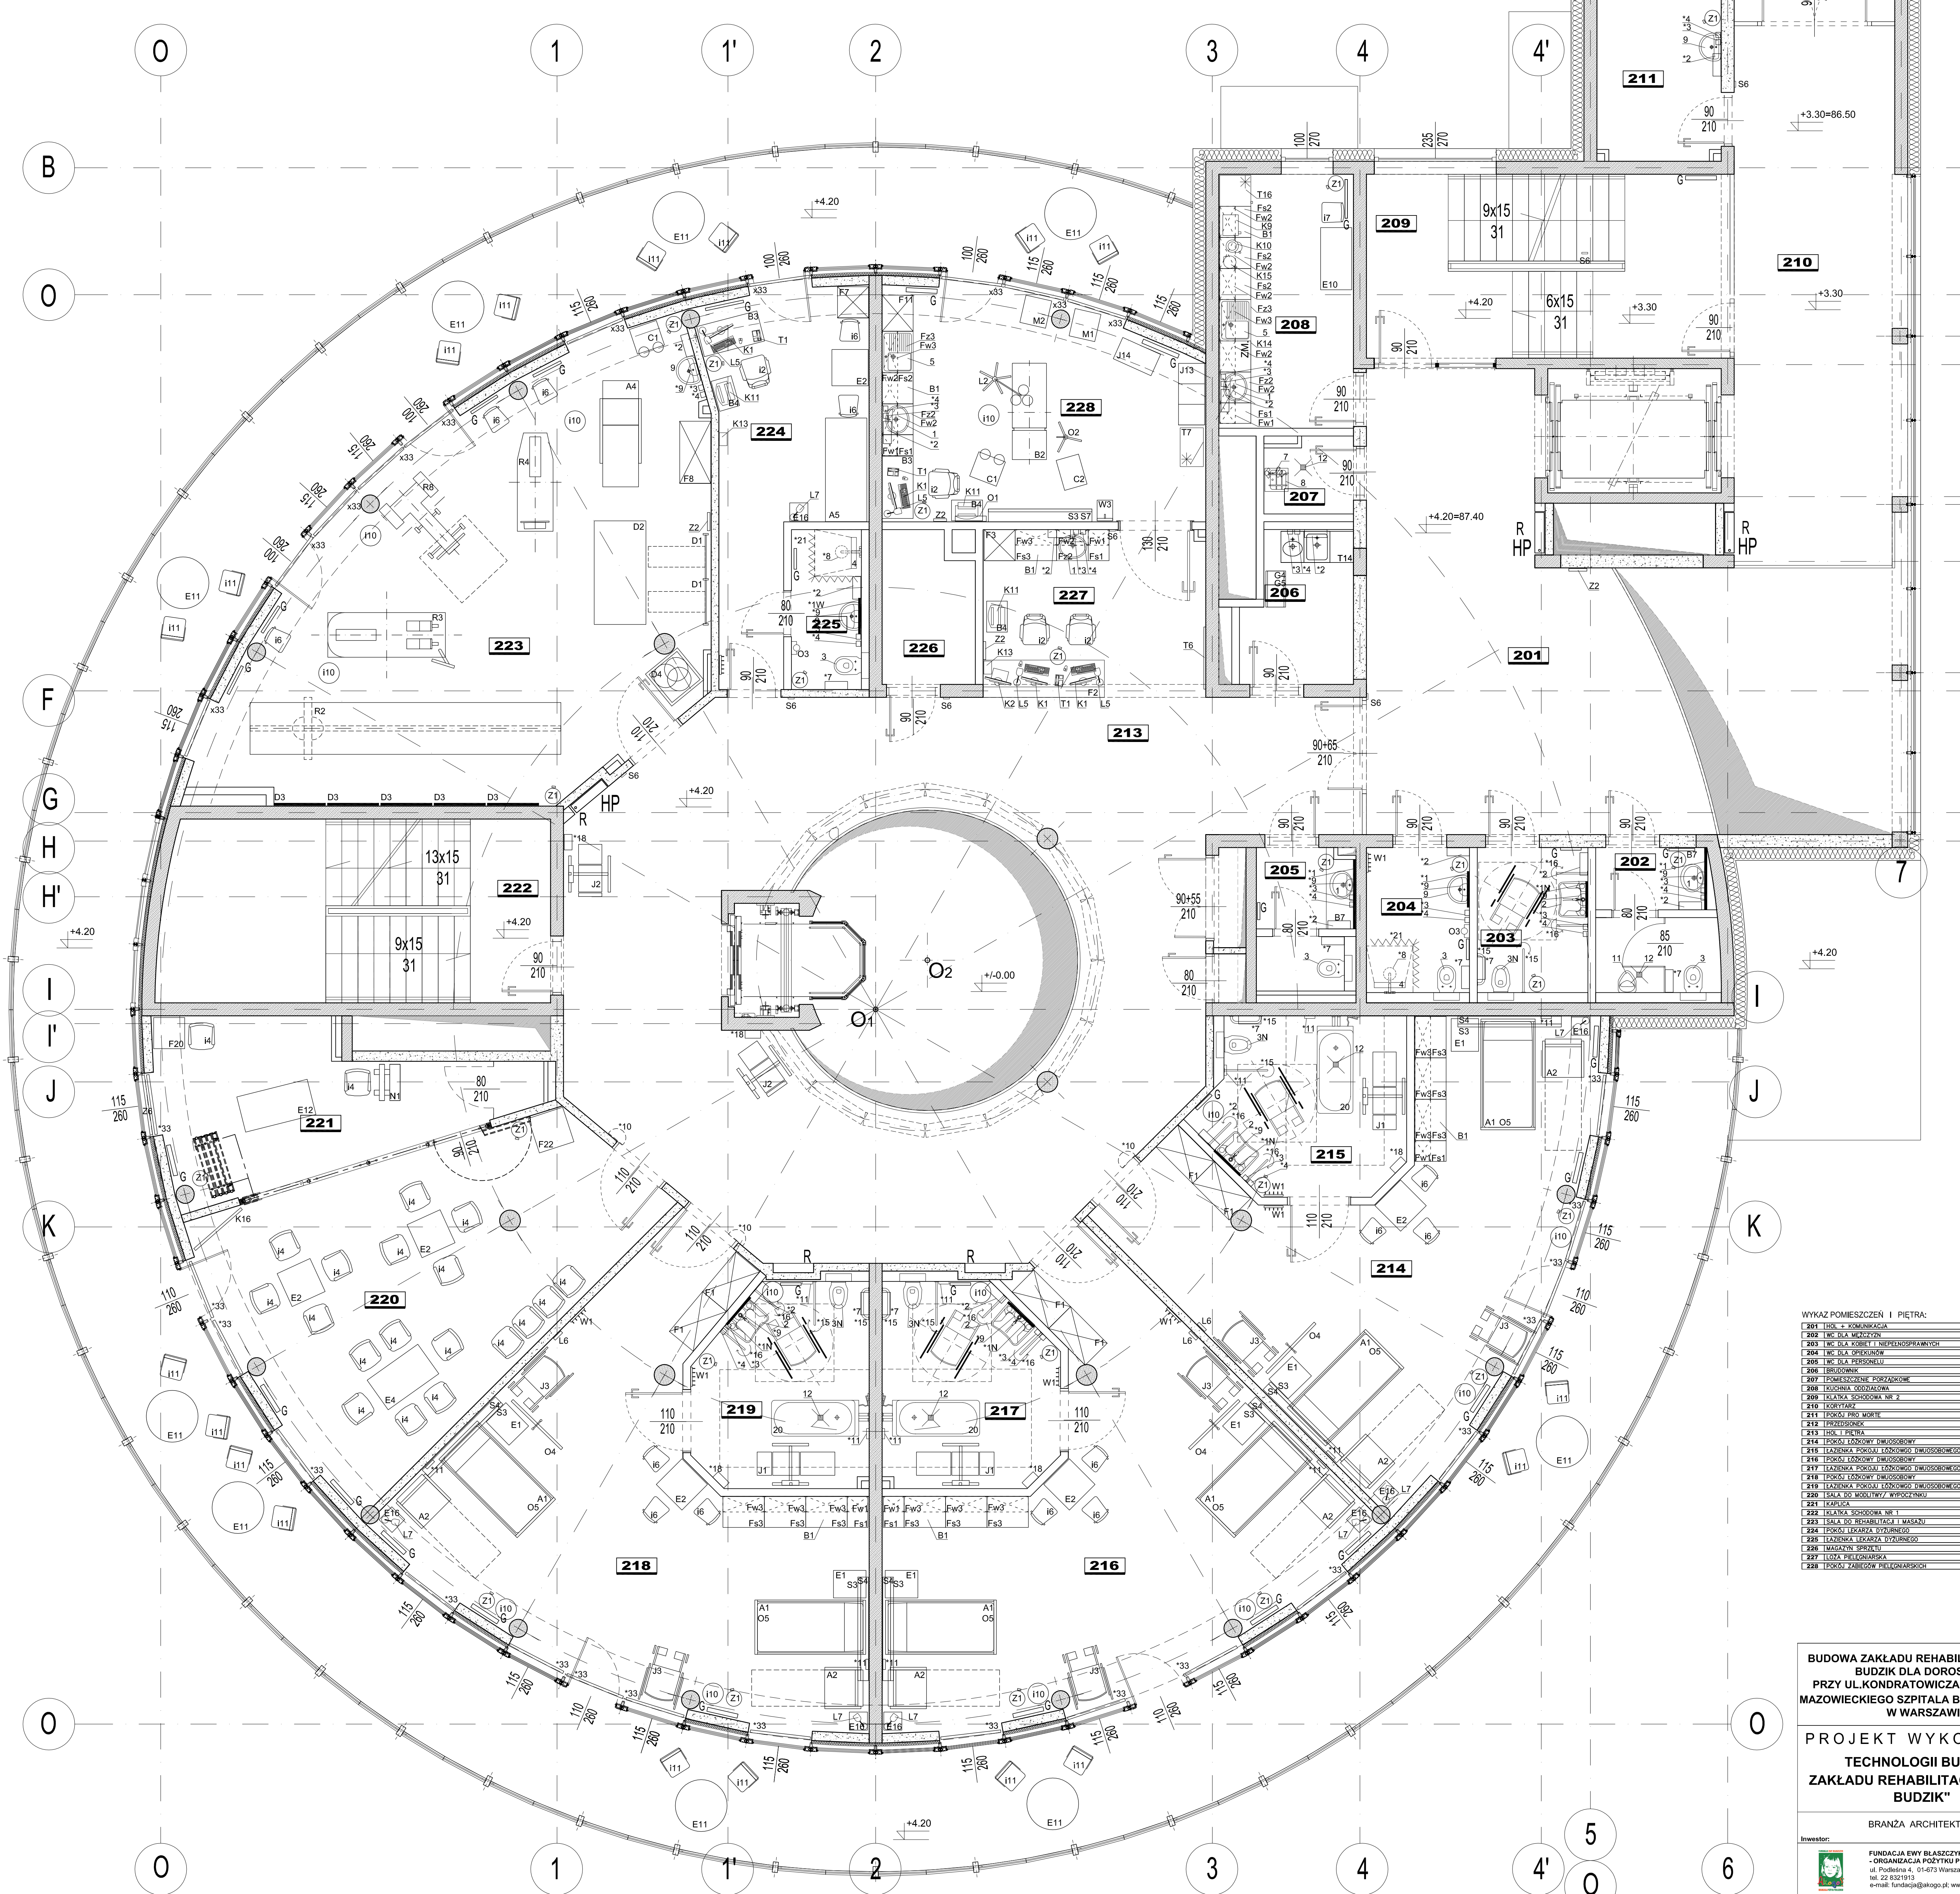

WYKAZ POMIESZCZEŃ I PIĘTRA:	
RAZEM: 1 844,3 m ²	

BUDOWA ZAKŁADU REHABILITACJI "KLINIKA
BUDZIK DLA DOROSŁYCH"
PRZY UL. KONDRATOWICZA 8 NA TERENIE
MAZOWIECKIEGO SZPITALA BRÓDNOWSKIEGO
W WARSZAWIE

PROJEKT WYKONAWCZY
TECHNOLOGII BUDYNKU
ZAKŁADU REHABILITACJI "KLINIKA
BUDZIK"

BRANŻA ARCHITEKTONICZNA

Inwestor:

Jednostka projektowa:
 AUTORSKA PRACOWNIA ARCHITEKTURY CAD SP. z o.o.
ul. Zamiejska 69, 01-550 Warszawa

Autor:
mgr inż. arch. Jacek Bolechowski 387/70

Opracowanie:
mgr inż. arch. Paulina Galińska

Rysunek:
Nazwa rysunku:
03 RZUT I PIĘTRA-TECHNOLOGIA

Skala: 1:50 13.12.2019