


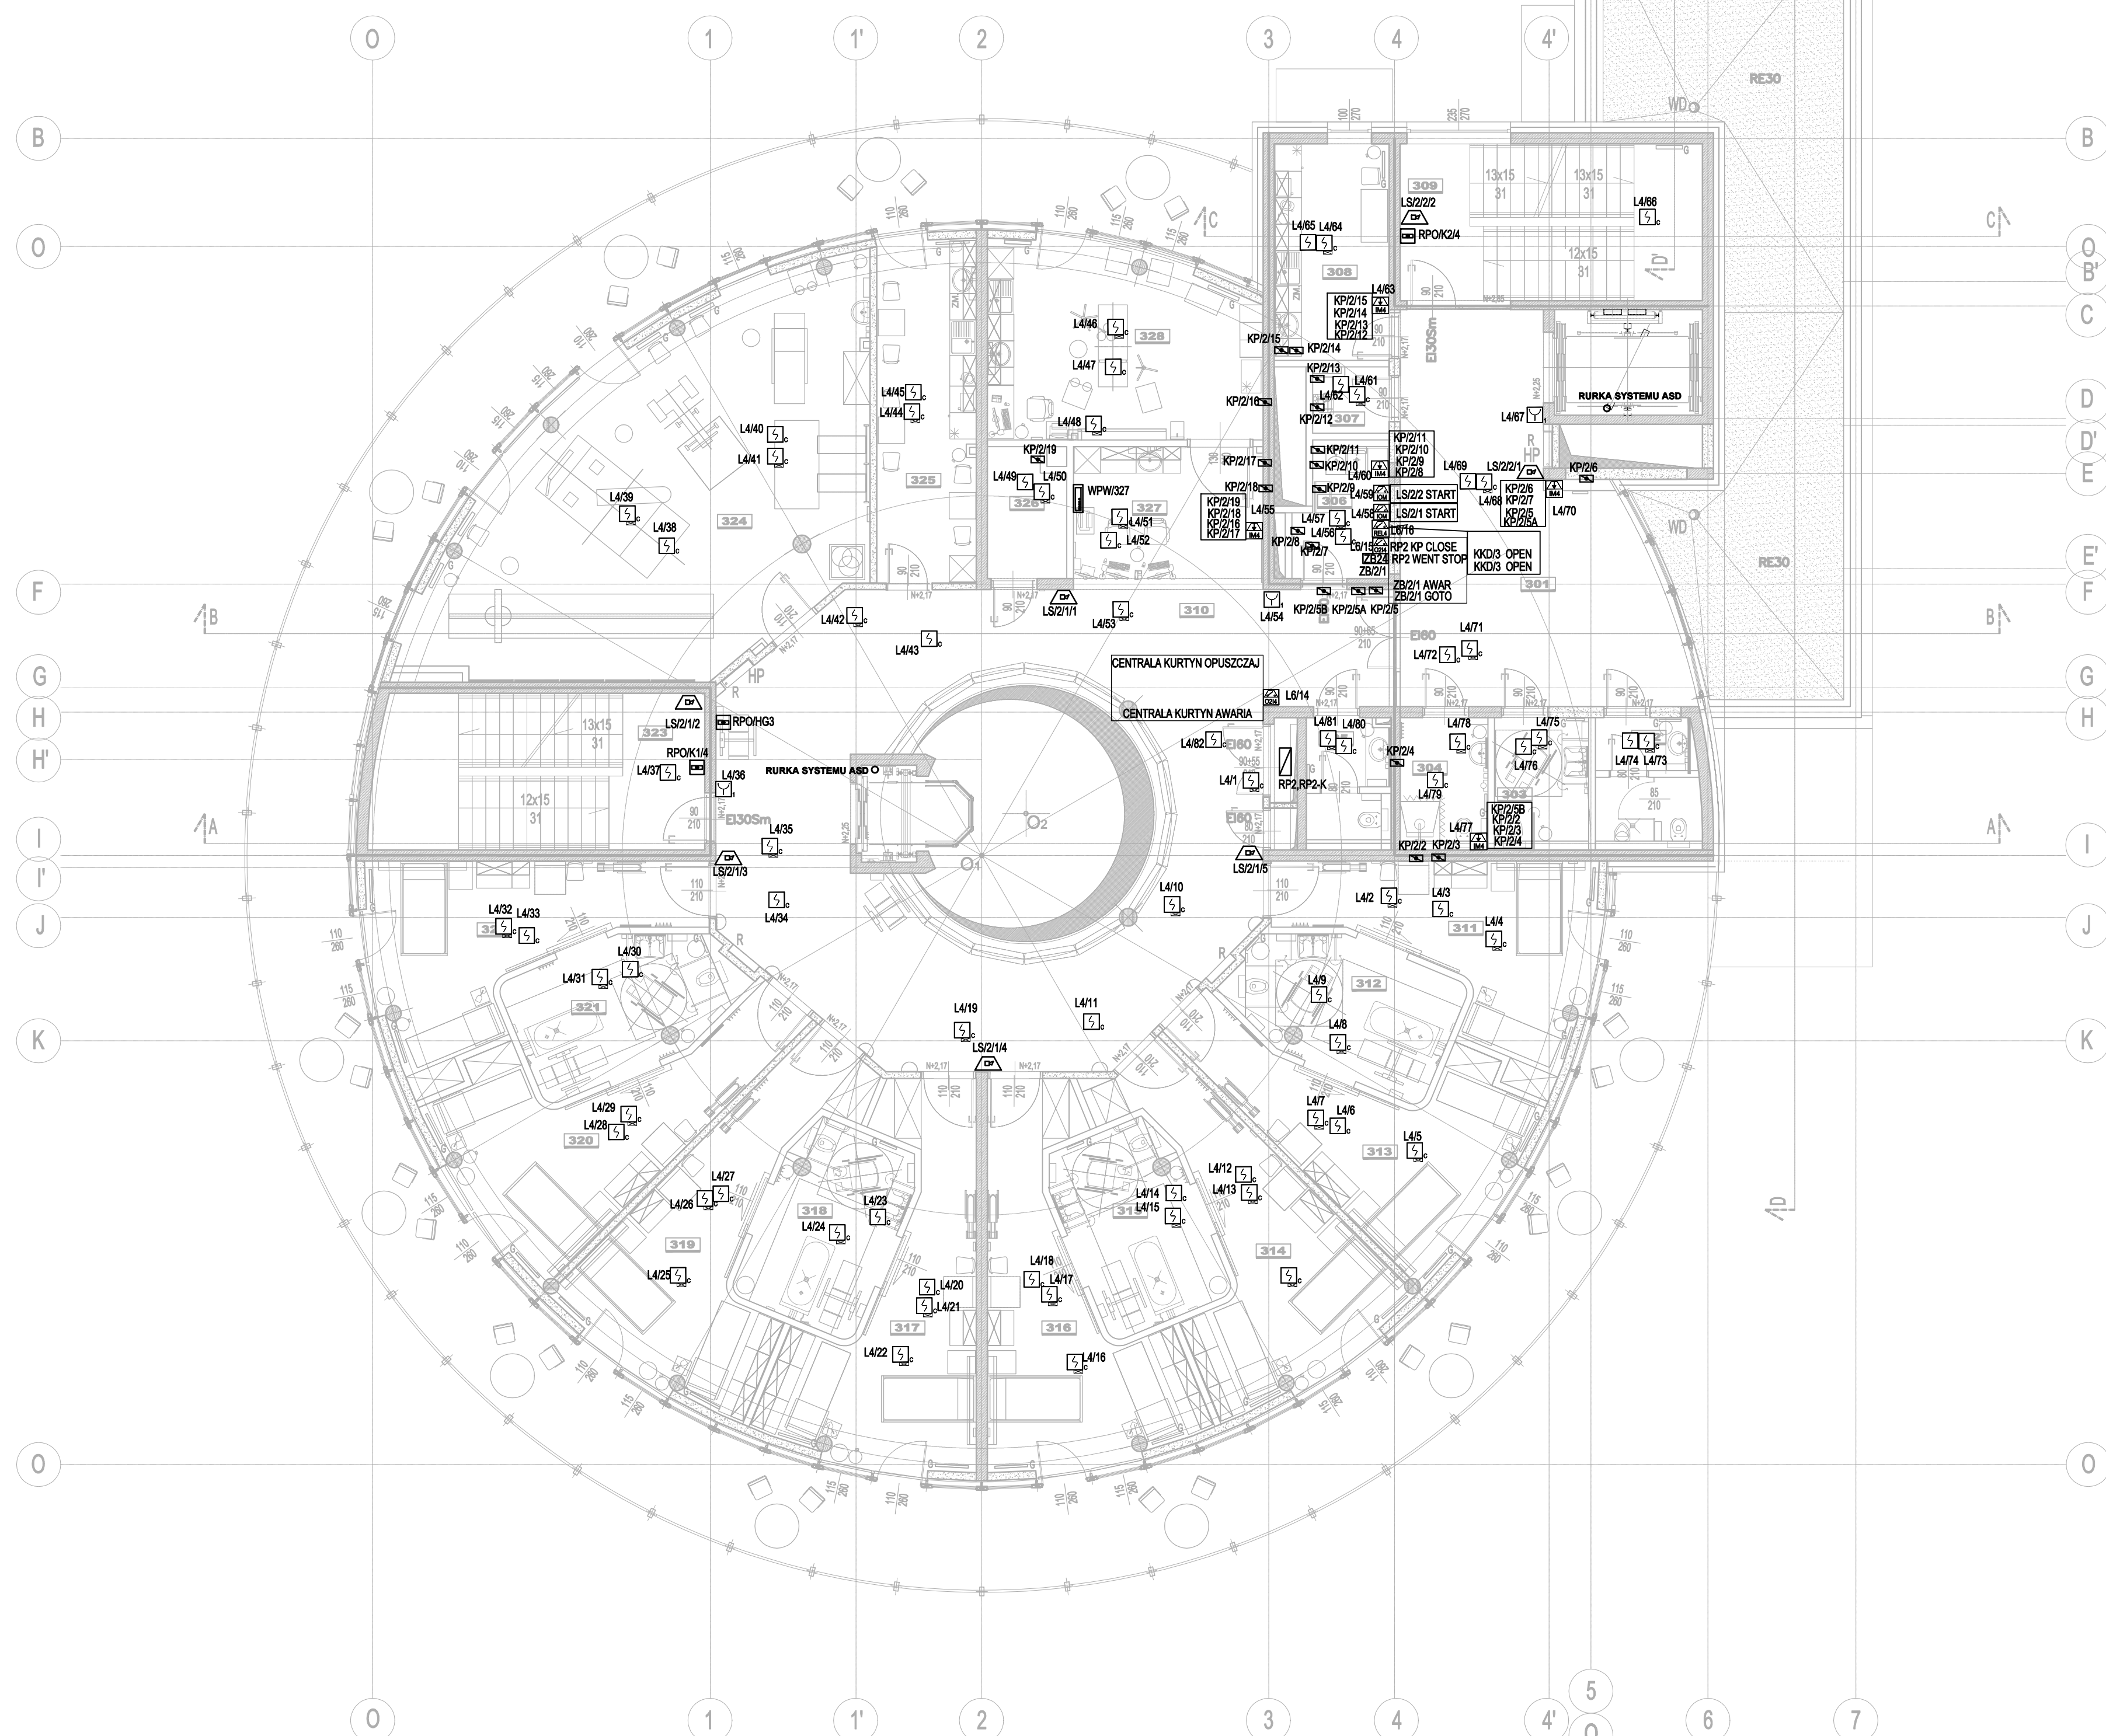

CENTRALA SSP/ WYMIESIONY PANEL OBSŁ.  
CZUJKA OPTYCZNA DYMU MULTISENSOROWA  
RĘCZNY OSTRZEGACZ POŻAROWY ROP  
CZUJKA OPT. DYMU ZE WSK. ZADZIAŁANIA  
RĘCZNY PRZYCIŚK ODDYMIANIA  
CENTRALKA ODDYMIANIA  
ZASILACZ POŻAROWY  
MODUL SSP 4 WY RELAY  
MODUL SSP 1WY RELAY  
MODUL SSP 4 WE  
MODUL SSP 2WY 4 WE  
MODUL SSP 1WY NADZ.  
CZUJKA DYMU SYSTEMU ZASYSAJĄCEGO  
SYGNALIZATOR AKUSTYCZNY  
SYSTEMU SSP  
WYMIESIONY PANEL WSKAZAN CENTRALI SSP  
LINOWA CZUJKA DYMU Z LUSTREM



13.12.2019