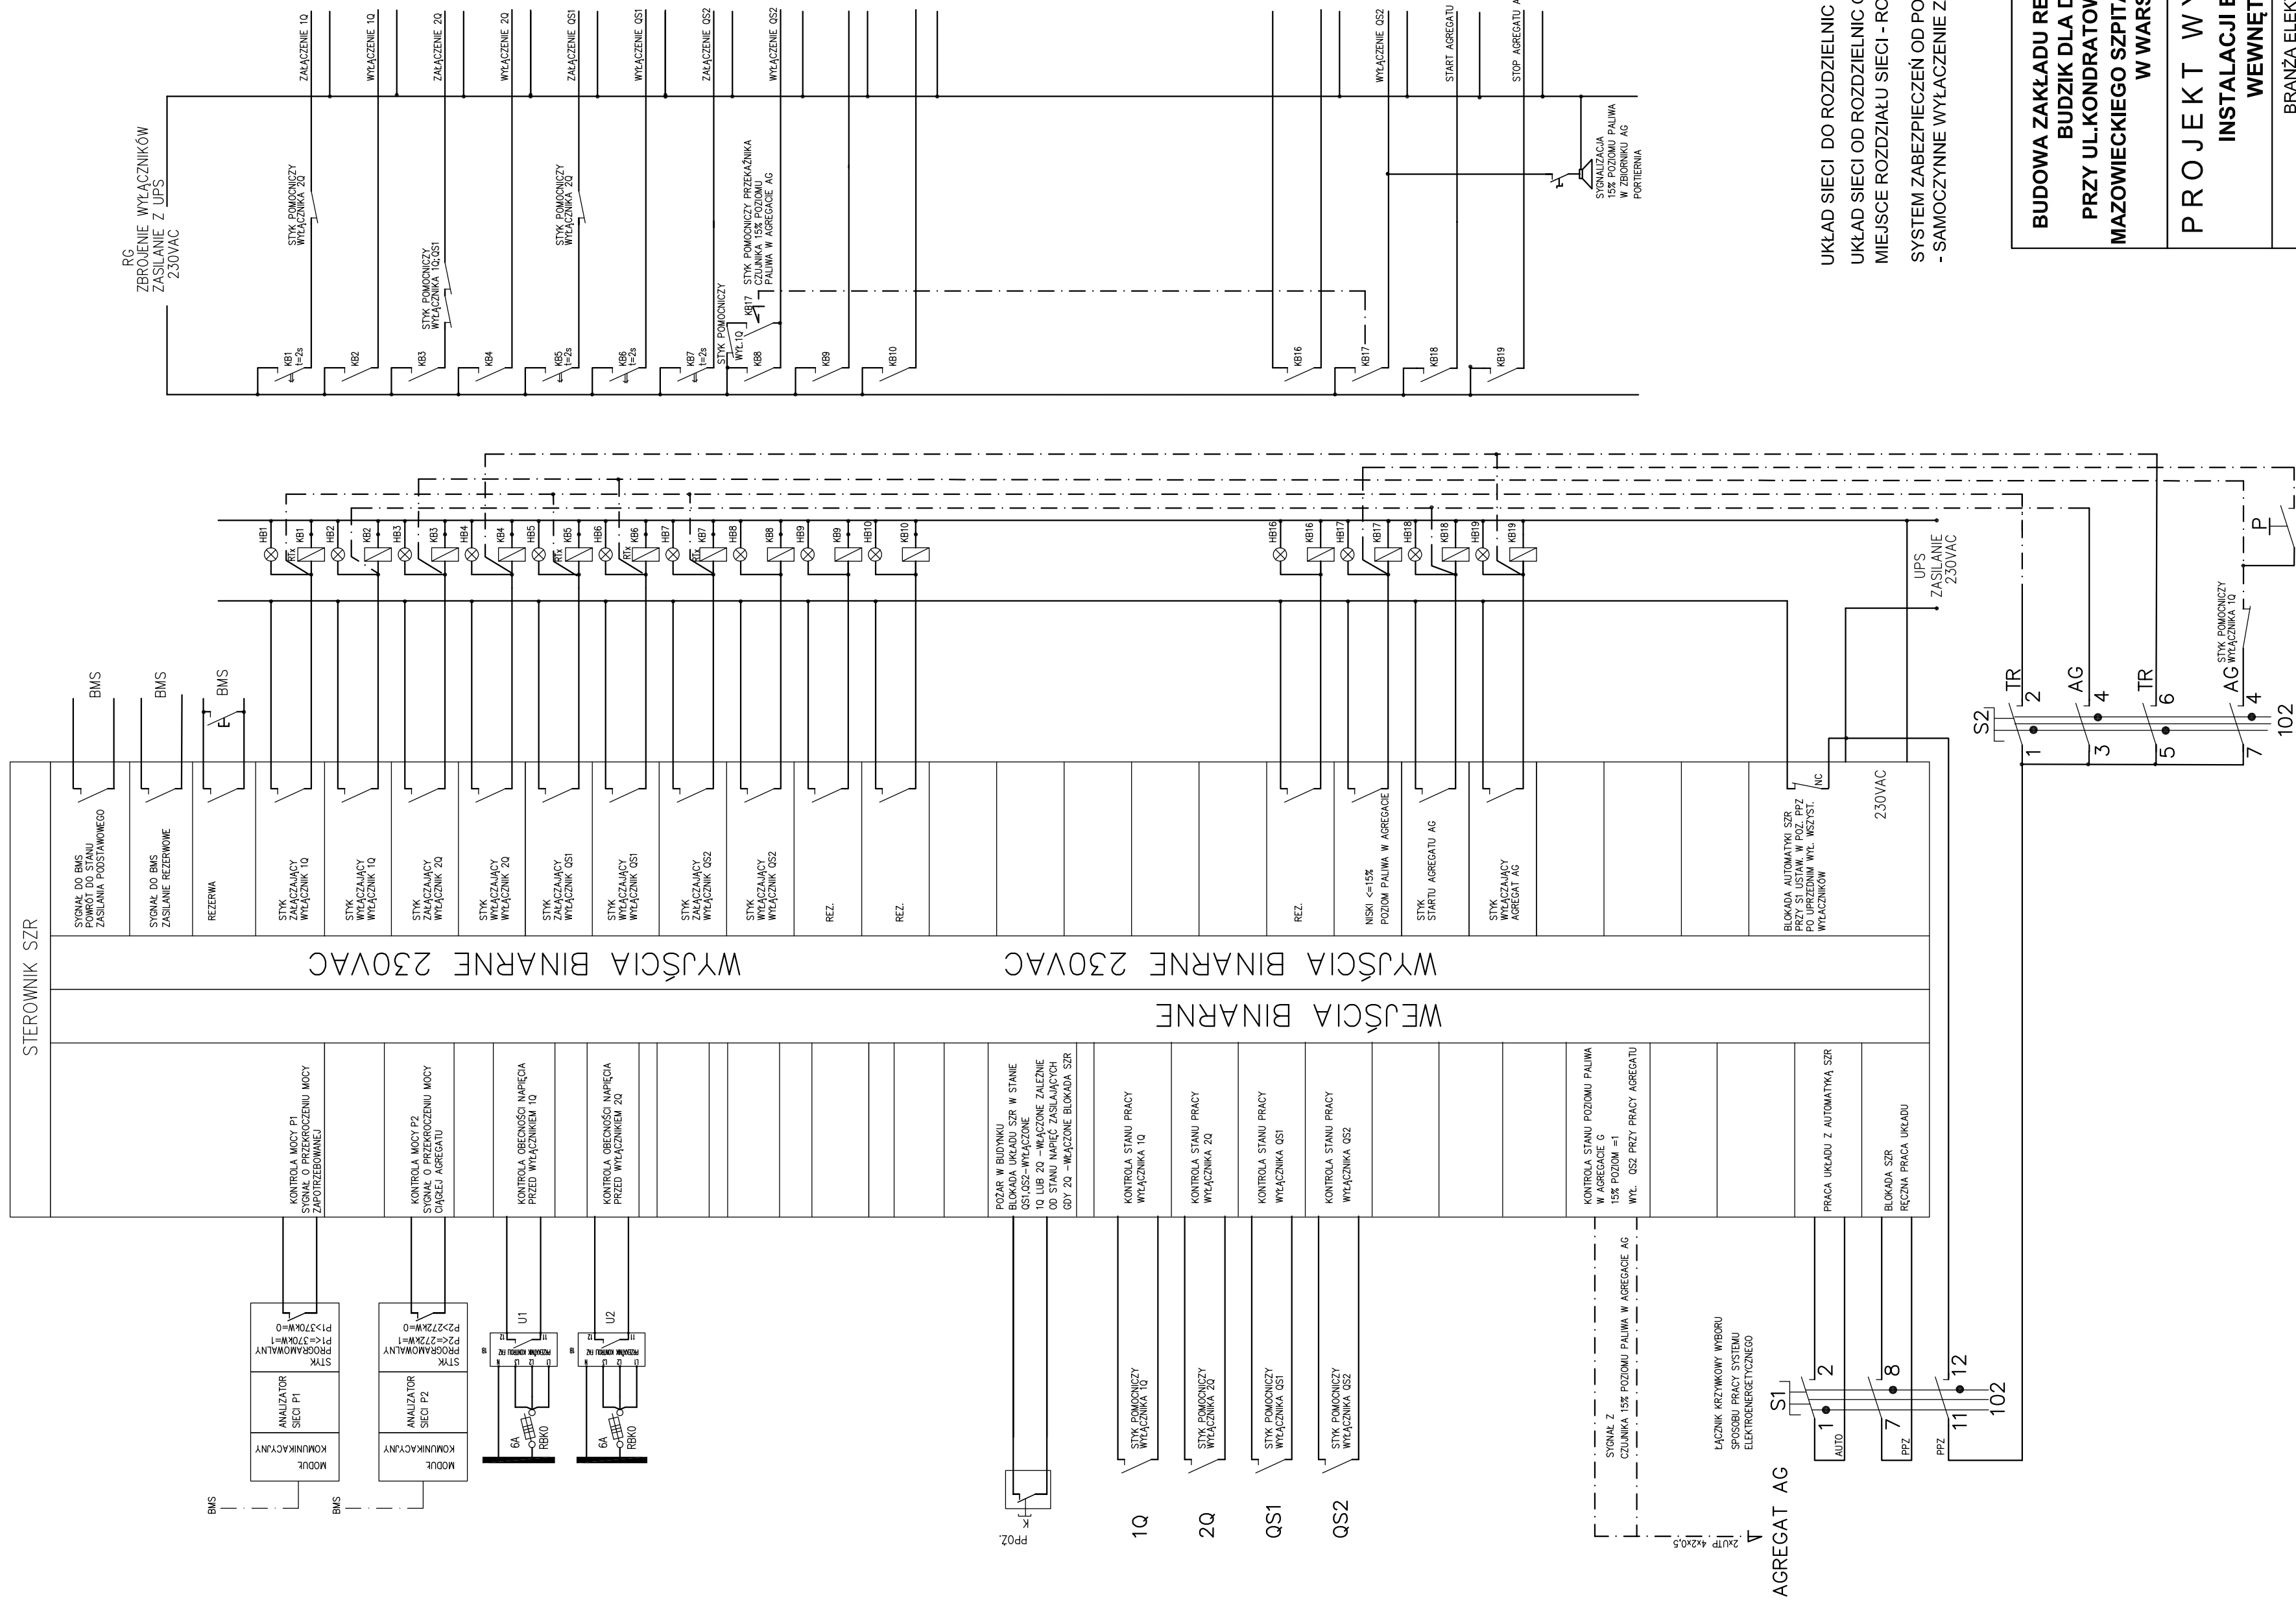


SCHEMAT UKŁADU SZR

[illegible]

Diagnostyk łącznikowa SI (4G10-203)			
Łącznik SI – POWRÓT DO "0" Z OBU STRON			
Oznaczn. tabl.	AUTO	0	PPZ
Nr styku	POZYCJA PRZELĄCZNIKA		
	1	0	2
	1 - 2		
	7 - 8		
	5 - 6		
11 - 12			

Łącznik SI – Poziycja środkowa "0"
każde przłączenie z "1" na "2" odbywa się przez "0"
Poz. "0" łącznika powoduje wyłączenie wyłączników Q1 i Q2
poprzez układ SZR

	1-TR	0	2-AG	
1				1
2				2
3				
4				
UKŁAD SIECI DO ROZDZIELNIC GŁÓWNYCH BUDYNKU TN-3
UKŁAD SIECI DO ROZDZIELNIC GŁÓWNYCH TN-S
MIEJSCE ROZDZIAŁU SIECI - ROZDZIELNICA GŁÓWNA
SYSTEM ZABEZPIECZEŃ DO PORAŻEŃ -
- SAMOCZYNNE WYŁĄCZENIE ZASILANIA


**BUDOWA ZAKŁADU REHABILITACJI "KLINIKA
BUDZIK DLA DOROSŁYCH"
PRZY UL. KONDRATOWICZA 8 NA TERENIE
MAZOWIECKIEGO SZPITALA BRÓDNOWSKIEGO
W WARSZAWIE**

**PROJEKT WYKONAWCZY
INSTALACJI ELEKTRYCZNYCH
WEWNĘTRZNYCH**

15% POZIOMU PALIWA W ZBIORNIKU AGREGATU

FUNDACJA EWY BŁASZCZYK "AKOGO?"
- ORGANIZACJA POŻYTKU PUBLICZNEGO
ul. Podleśna 4, 01-673 Warszawa
tel. 22 8321913
e-mail: fundacja@akogo.pl; www.akogo.pl

Jednostka projektowa:

 

AUTORSKA PRACOWNIA ARCHITEKTURY CAD SP. Z O.O.
ul. Zamieniecka 46, 04-158 Warszawa
tel. 740 11 45, 740 11 50, fax. 879 84 20,
e-mail: anac-ad@interia.pl, www.anac-ad.pl

Projektant:	inż. Halina Kaczmarek	12/Pw/94 w specjalności: instalacyjno-tytułowej w zakresie: instalacji elektrycznych
--------------------	-----------------------	--

Numer rysunku:	Nazwa rysunku:
E22	DIAGRAM DZIAŁANIA UKŁADU SZR W ROZDZIELNICACH GŁÓWNYCH