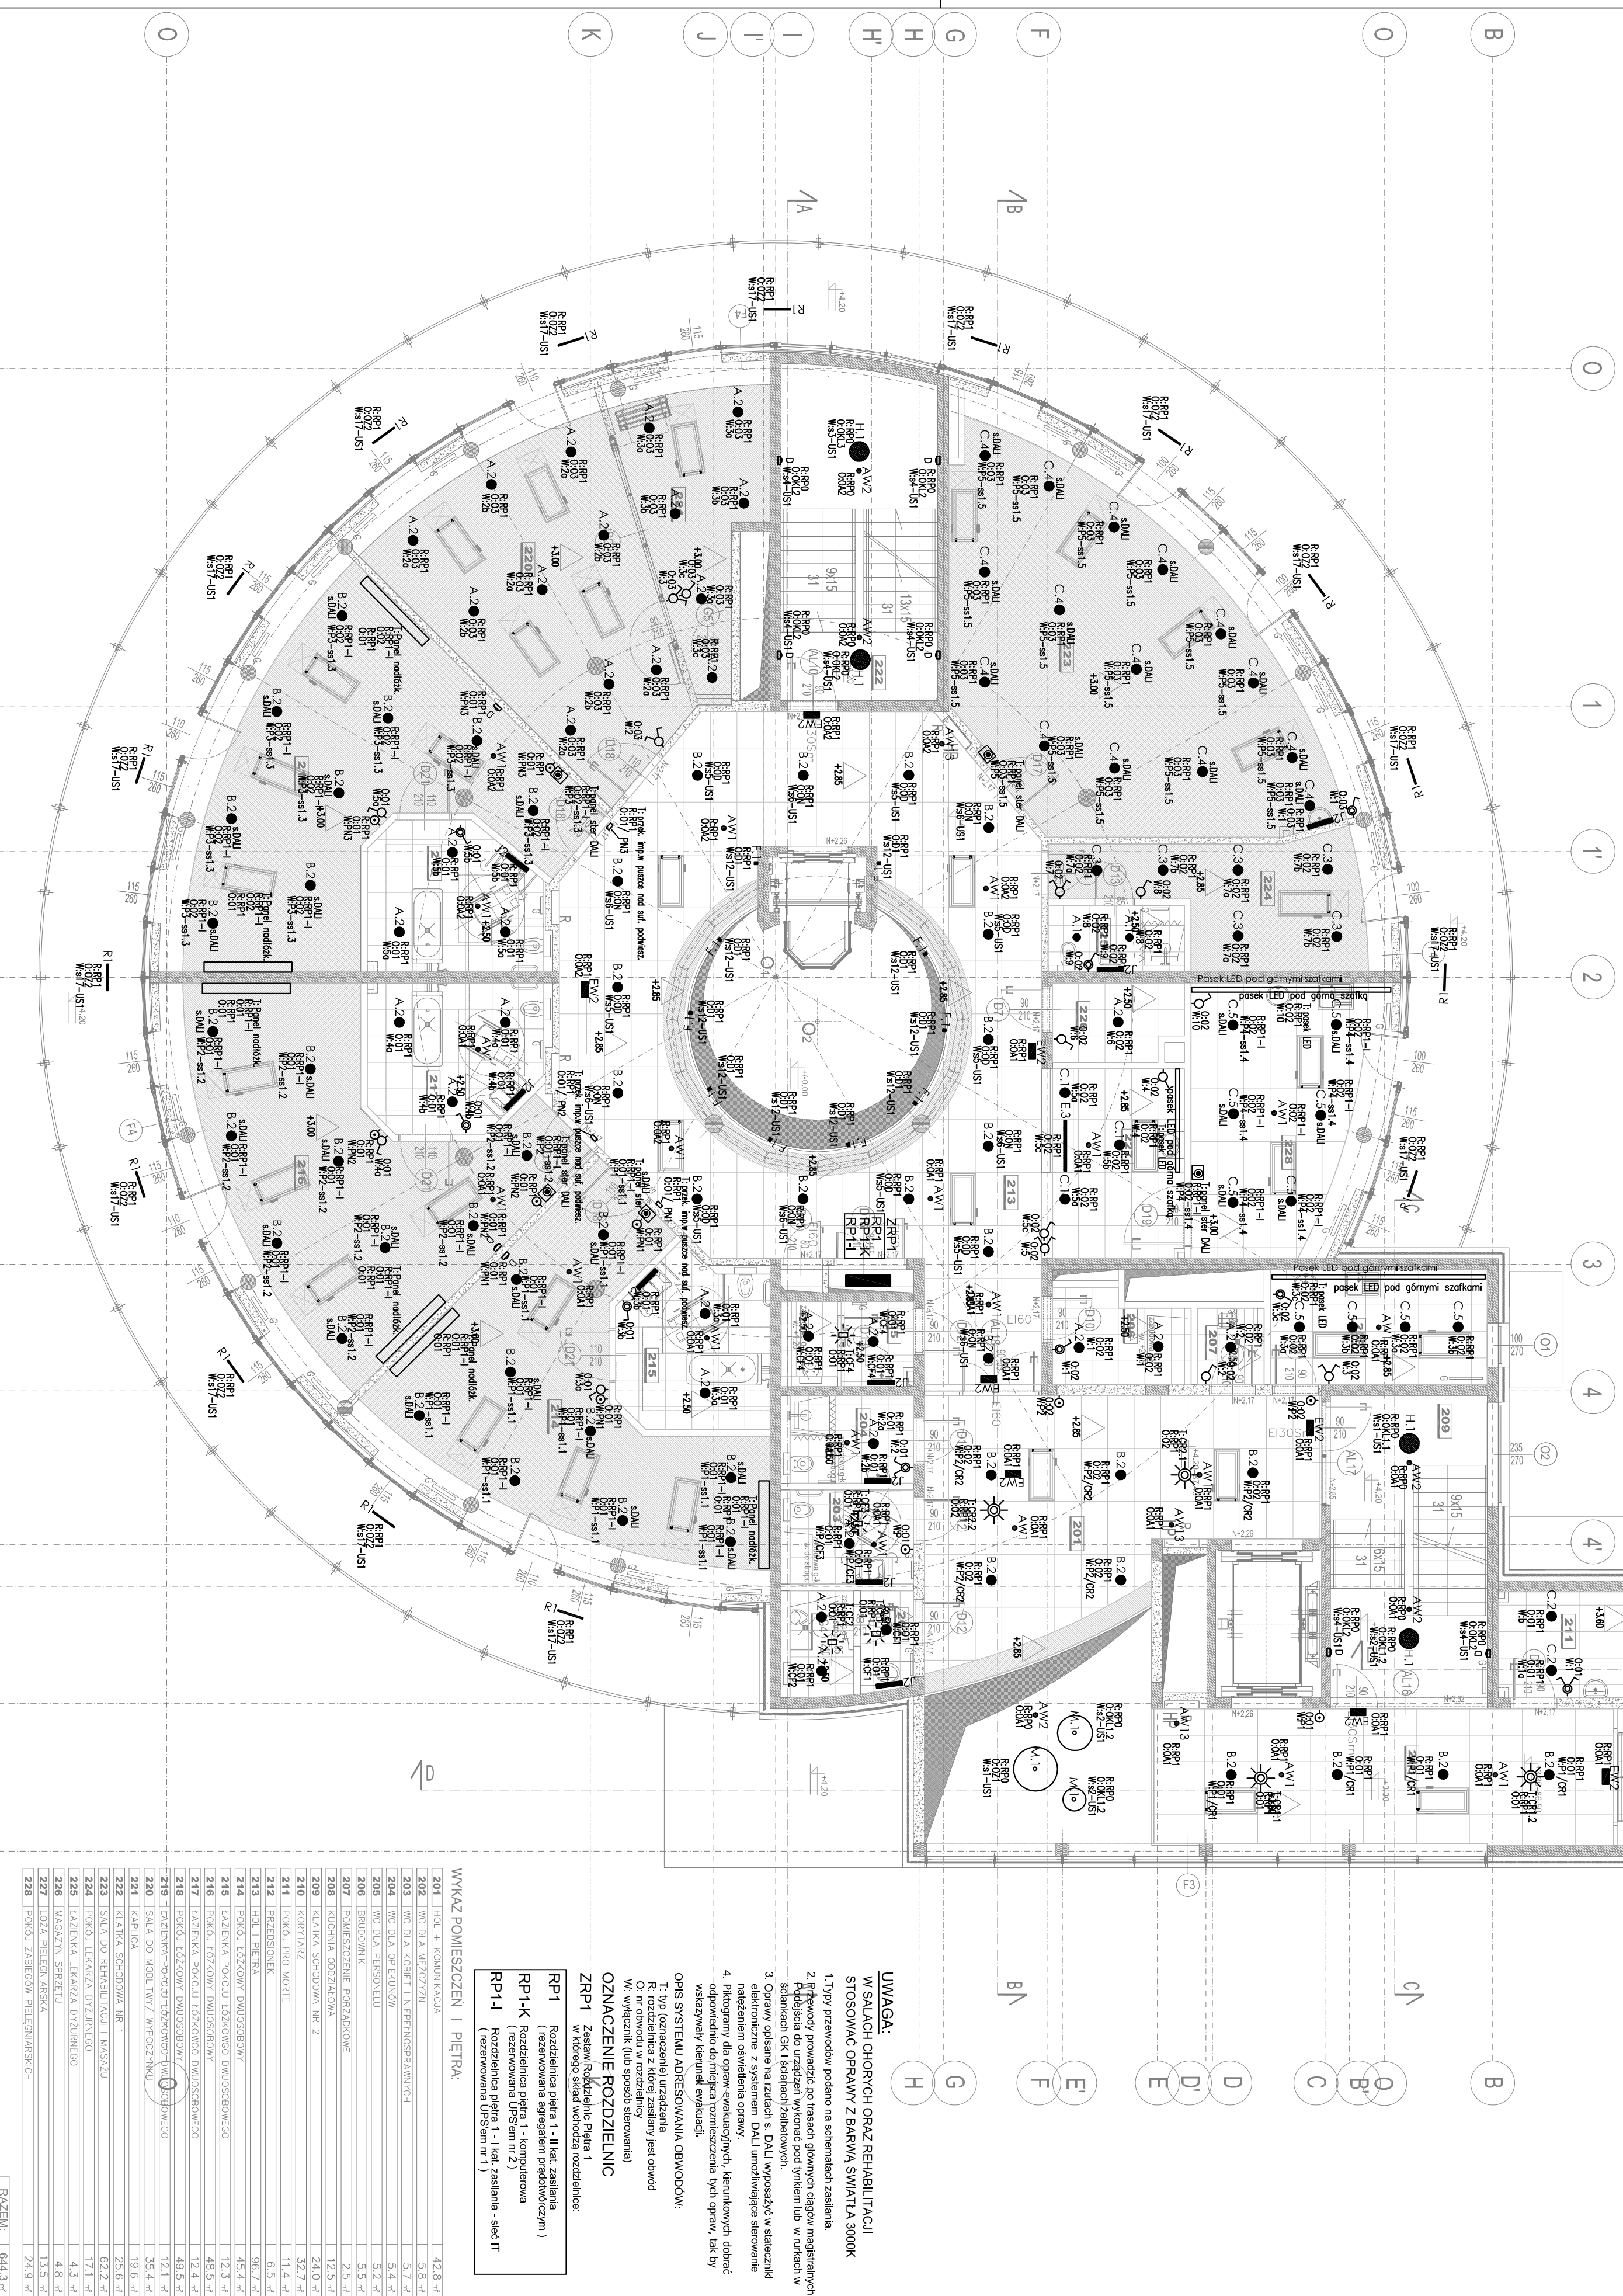


RZUT I PIĘTRA

[illegible][illegible]

**BUDOWA ZAKŁADU REHABILITACJI "KLINIKI
BUDZIK DLA DOROSŁYCH"
PRZY UL. KONDRAŁOWICZA 8 NA TERENIE
MAZOWIECKIEGO SZPITALA BRODNOWSKIEGO
W WARSZAWIE**

**PROJEKT WYKONAWCZY
INSTALACJI ELEKTRYCZNYCH
WEWNĘTRZNYCH**

| | |
|-------------------------------|---|
| | <p>FUNDACJA EWA BŁASZCZYK "MIKROOPTYKA" ORGANIZACJA KULTURALNO-EDUKACYJNA I PROMOCYJNA ul. 22 Stycznia 10 01-793 Warszawa e-mail: fundacja@akropi.pl www.akropi.pl</p> |
| | <p>ARTOWSKA PRACOWNIA ARCHITEKTURY CAD SP. z o.o. ul. Żagań 11, 45-240 11-50, 87-93 20, 45-240 11-50, 87-93 20, e-mail: akropi@artowska.pl www.artowska.pl</p> |
| <p>Program:</p> | <p>mgr Halina Kozłowiek</p> |
| <p>Wykres:</p> | <p>129,0x1</p> |
| <p>Wzrost:</p> | <p>129,0x1</p> |
| <p>Nazwa projektu:</p> | <p>KSZTAŁT PIĘKNA</p> |
| <p>E09</p> | <p>INSTALACJA OŚWIETLENA</p> |