








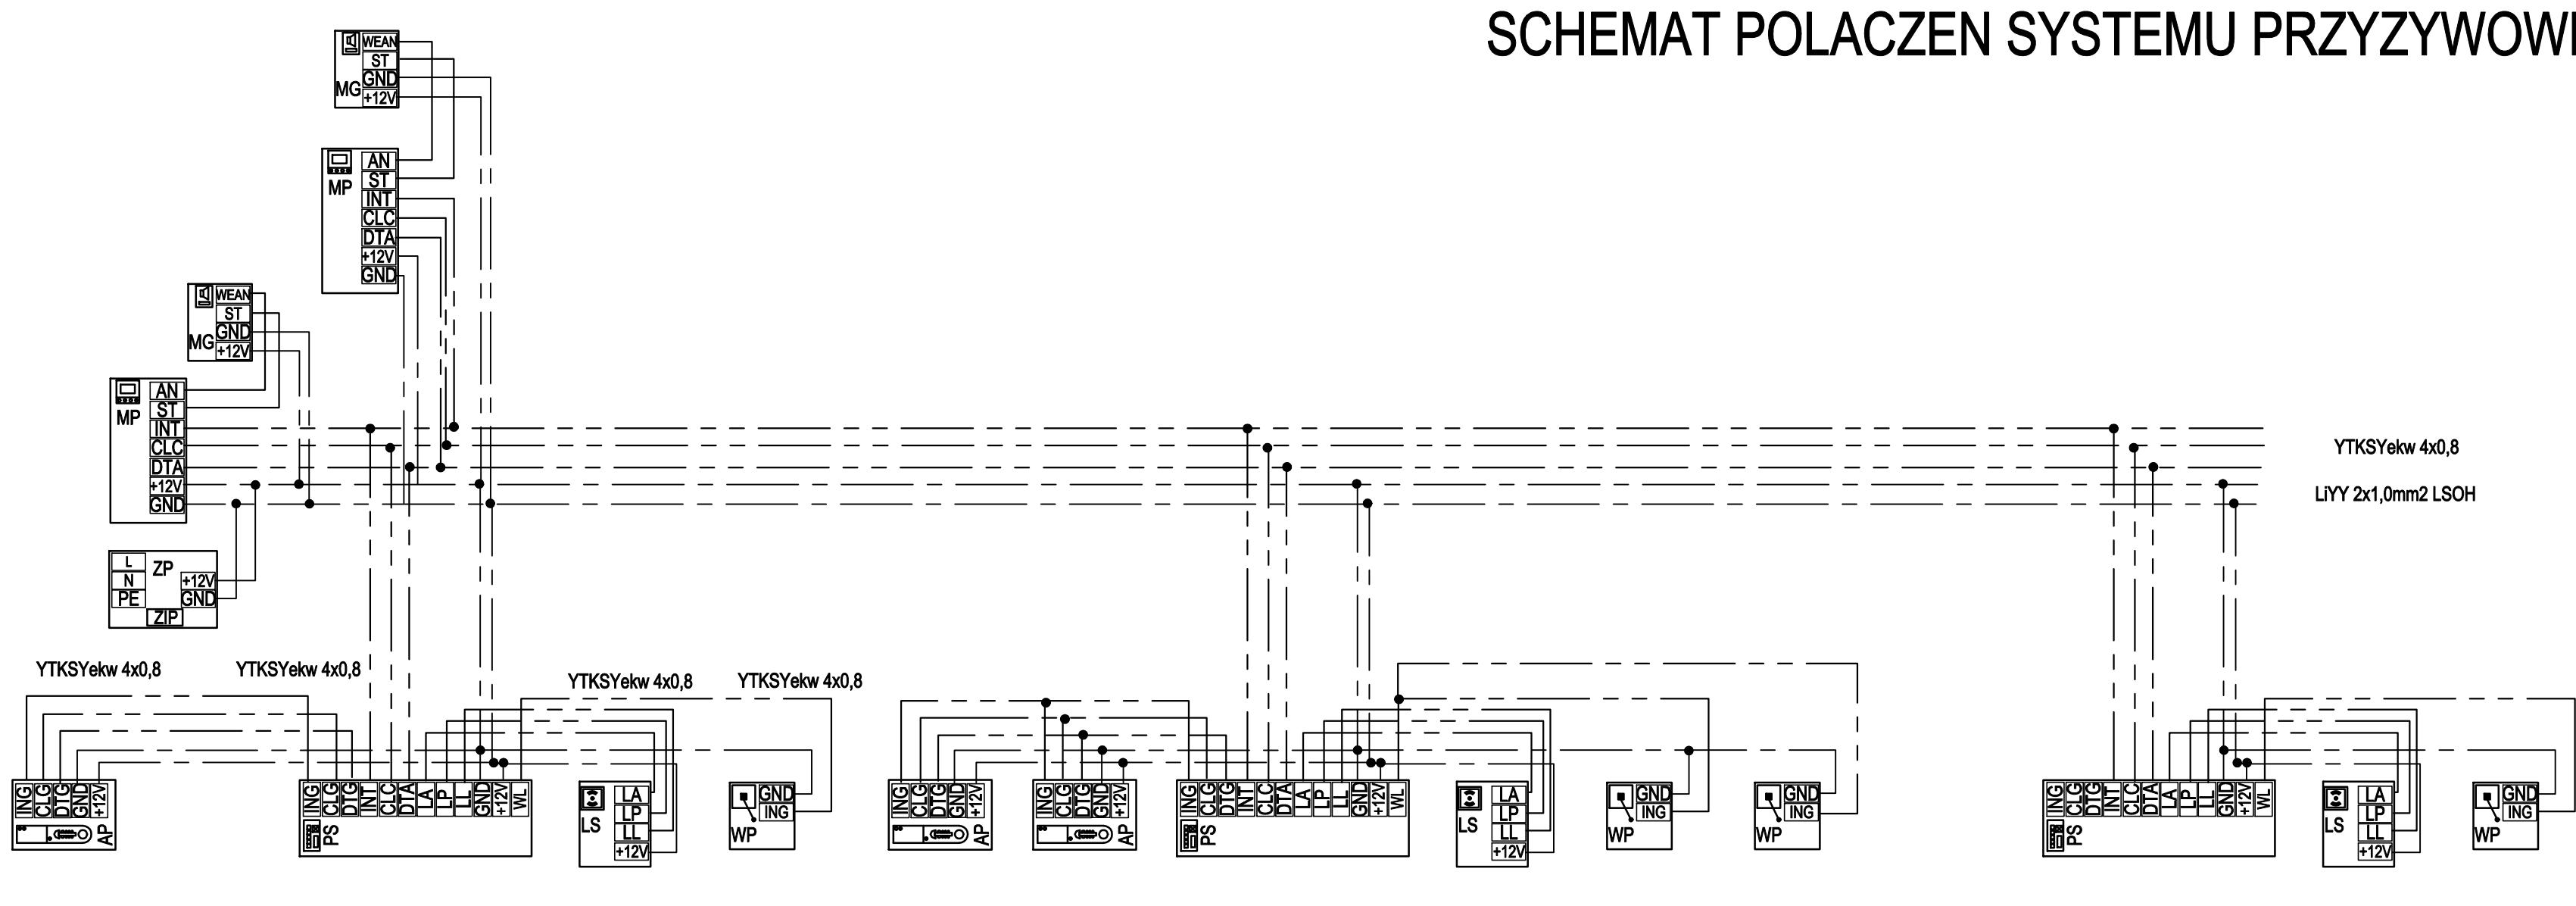


SCHEMAT POLACZEN SYSTEMU PRZYŻYWOWEGO



LEGENDA

-  MATRYCA PIELEGNIARSKA
-  PODCENTRALKA SYST. PRZYZYWOWEGO
-  LAMPKA SYGNALIZACYJNA
-  WŁACZNIK POCIĄGOWY
-  WŁACZNIK PRZYCISKOWY
-  MODUŁ GŁOSOWY
-  APARAT PRZYŁOŻKOWY
-  ZASILACZ SYST. PRZYZYWOWEGO

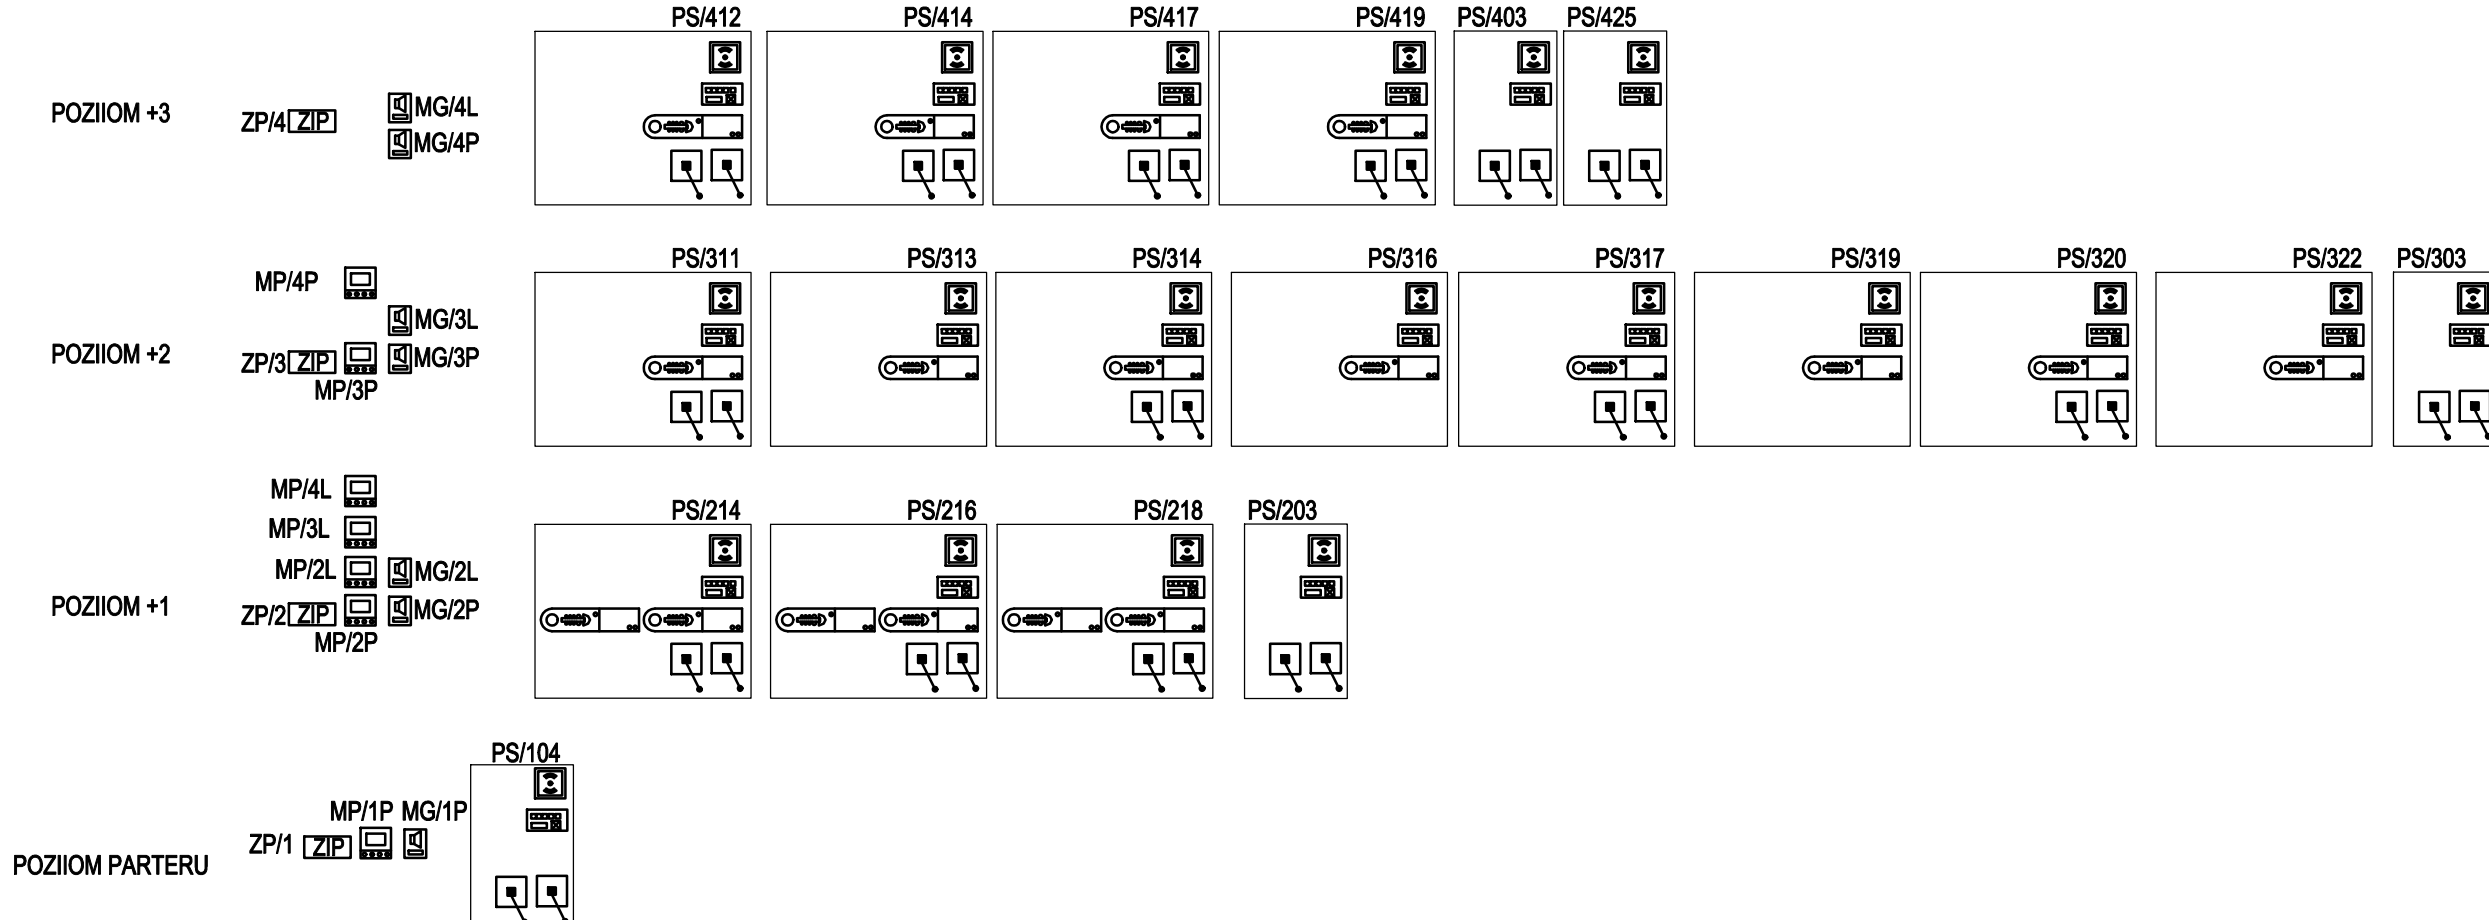


**BUDOWA ZAKŁADU REHABILITACJI "KLINIKA
BUDZIK DLA DOROSŁYCH"
PRZY UL.KONDRATOWICZA 8 NA TERENIE
MAZOWIECKIEGO SZPITALA BRÓDNOWSKIEGO
W WARSZAWIE**

PROJEKT WYKONAWCZY

INSTALACJI TELETECHNICZNYCH

BRANŻA ELEKTRYCZNA

Investor

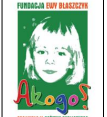

FUNDACJA EWY BŁASZCZYK "AKOGO?"
- ORGANIZACJA POŻYTKU PUBLICZNEGO
ul. Podleśna 4, 01-673 Warszawa
tel. 22 8321913
e-mail: fundacja@akogo.pl; www.akogo.pl

jednostka projektowa



AUTORSKA PRACOWNIA ARCHITEKTURY CAD SP. Z O.O.
ul. Zamieniecka 46, 04-158 Warszawa
tel. 740 11 45, 740 11 50, fax. 879 84 20,
e-mail: apacad@pro.onet.pl; www.apacad.pl

rojektar

mgr inż. Jerzy Bednarek U1-Z-10/94
wykonanie i odbiór instalacji elektrycznej




Schemat systemu przyzwowowego

TT-

Schemat systemu przyzwowowego

kala: 1:10

3.12.2019