RZUT PARTERU

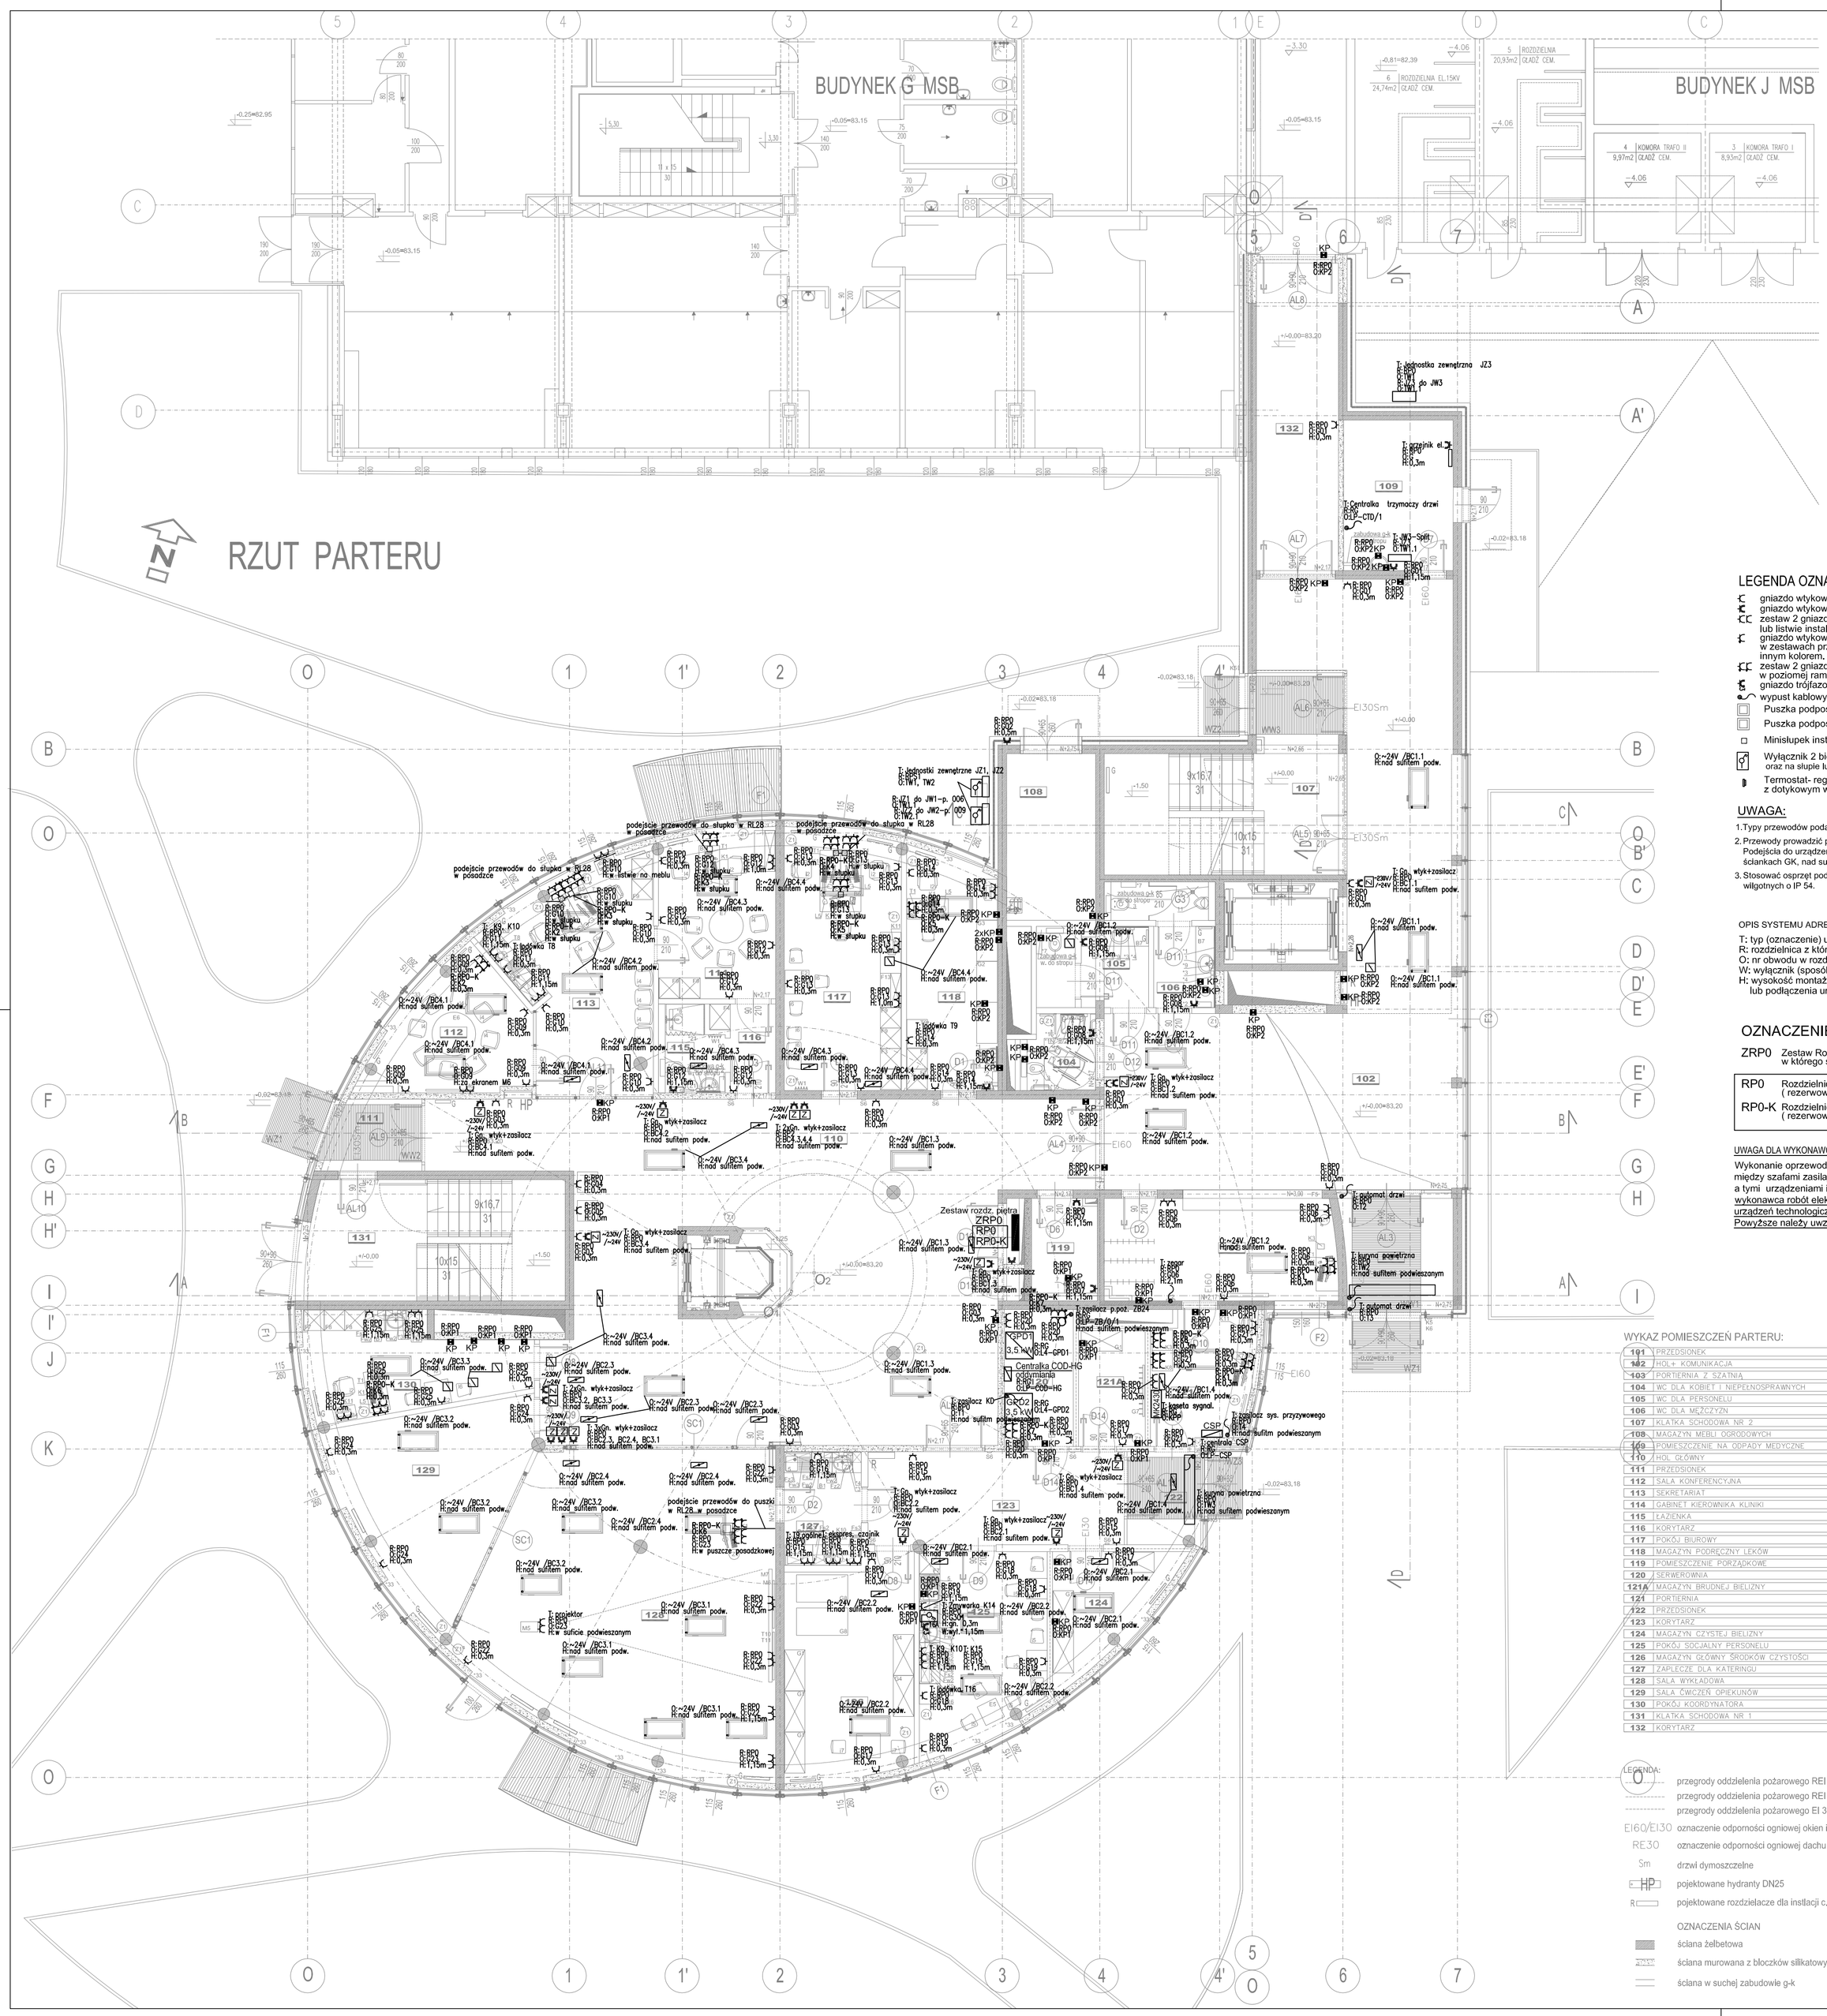
BUDYNEK G MSB
BUDYNEK J MSB
5 ROZDZIELNIA 20,95m2 GŁADŹ CEM.
6 ROZDZIELNIA EL.15kV 24,74m2 GŁADŹ CEM.
4 KOMORA TRAFO II 9,97m2 GŁADŹ CEM.
3 KOMORA TRAFO I 8,95m2 GŁADŹ CEM.
T: jednostka zewnętrzna JZ3
T: jednostki zewnętrzne JZ1, JZ2
Zestaw rozdz. piętra ZRPD RP0 RP0-K
Centralka COD-HG
Centralka trzymaczy drzwi CTP-CTD/1
T: automat drzwi
