


RZUT III PIĘTRA

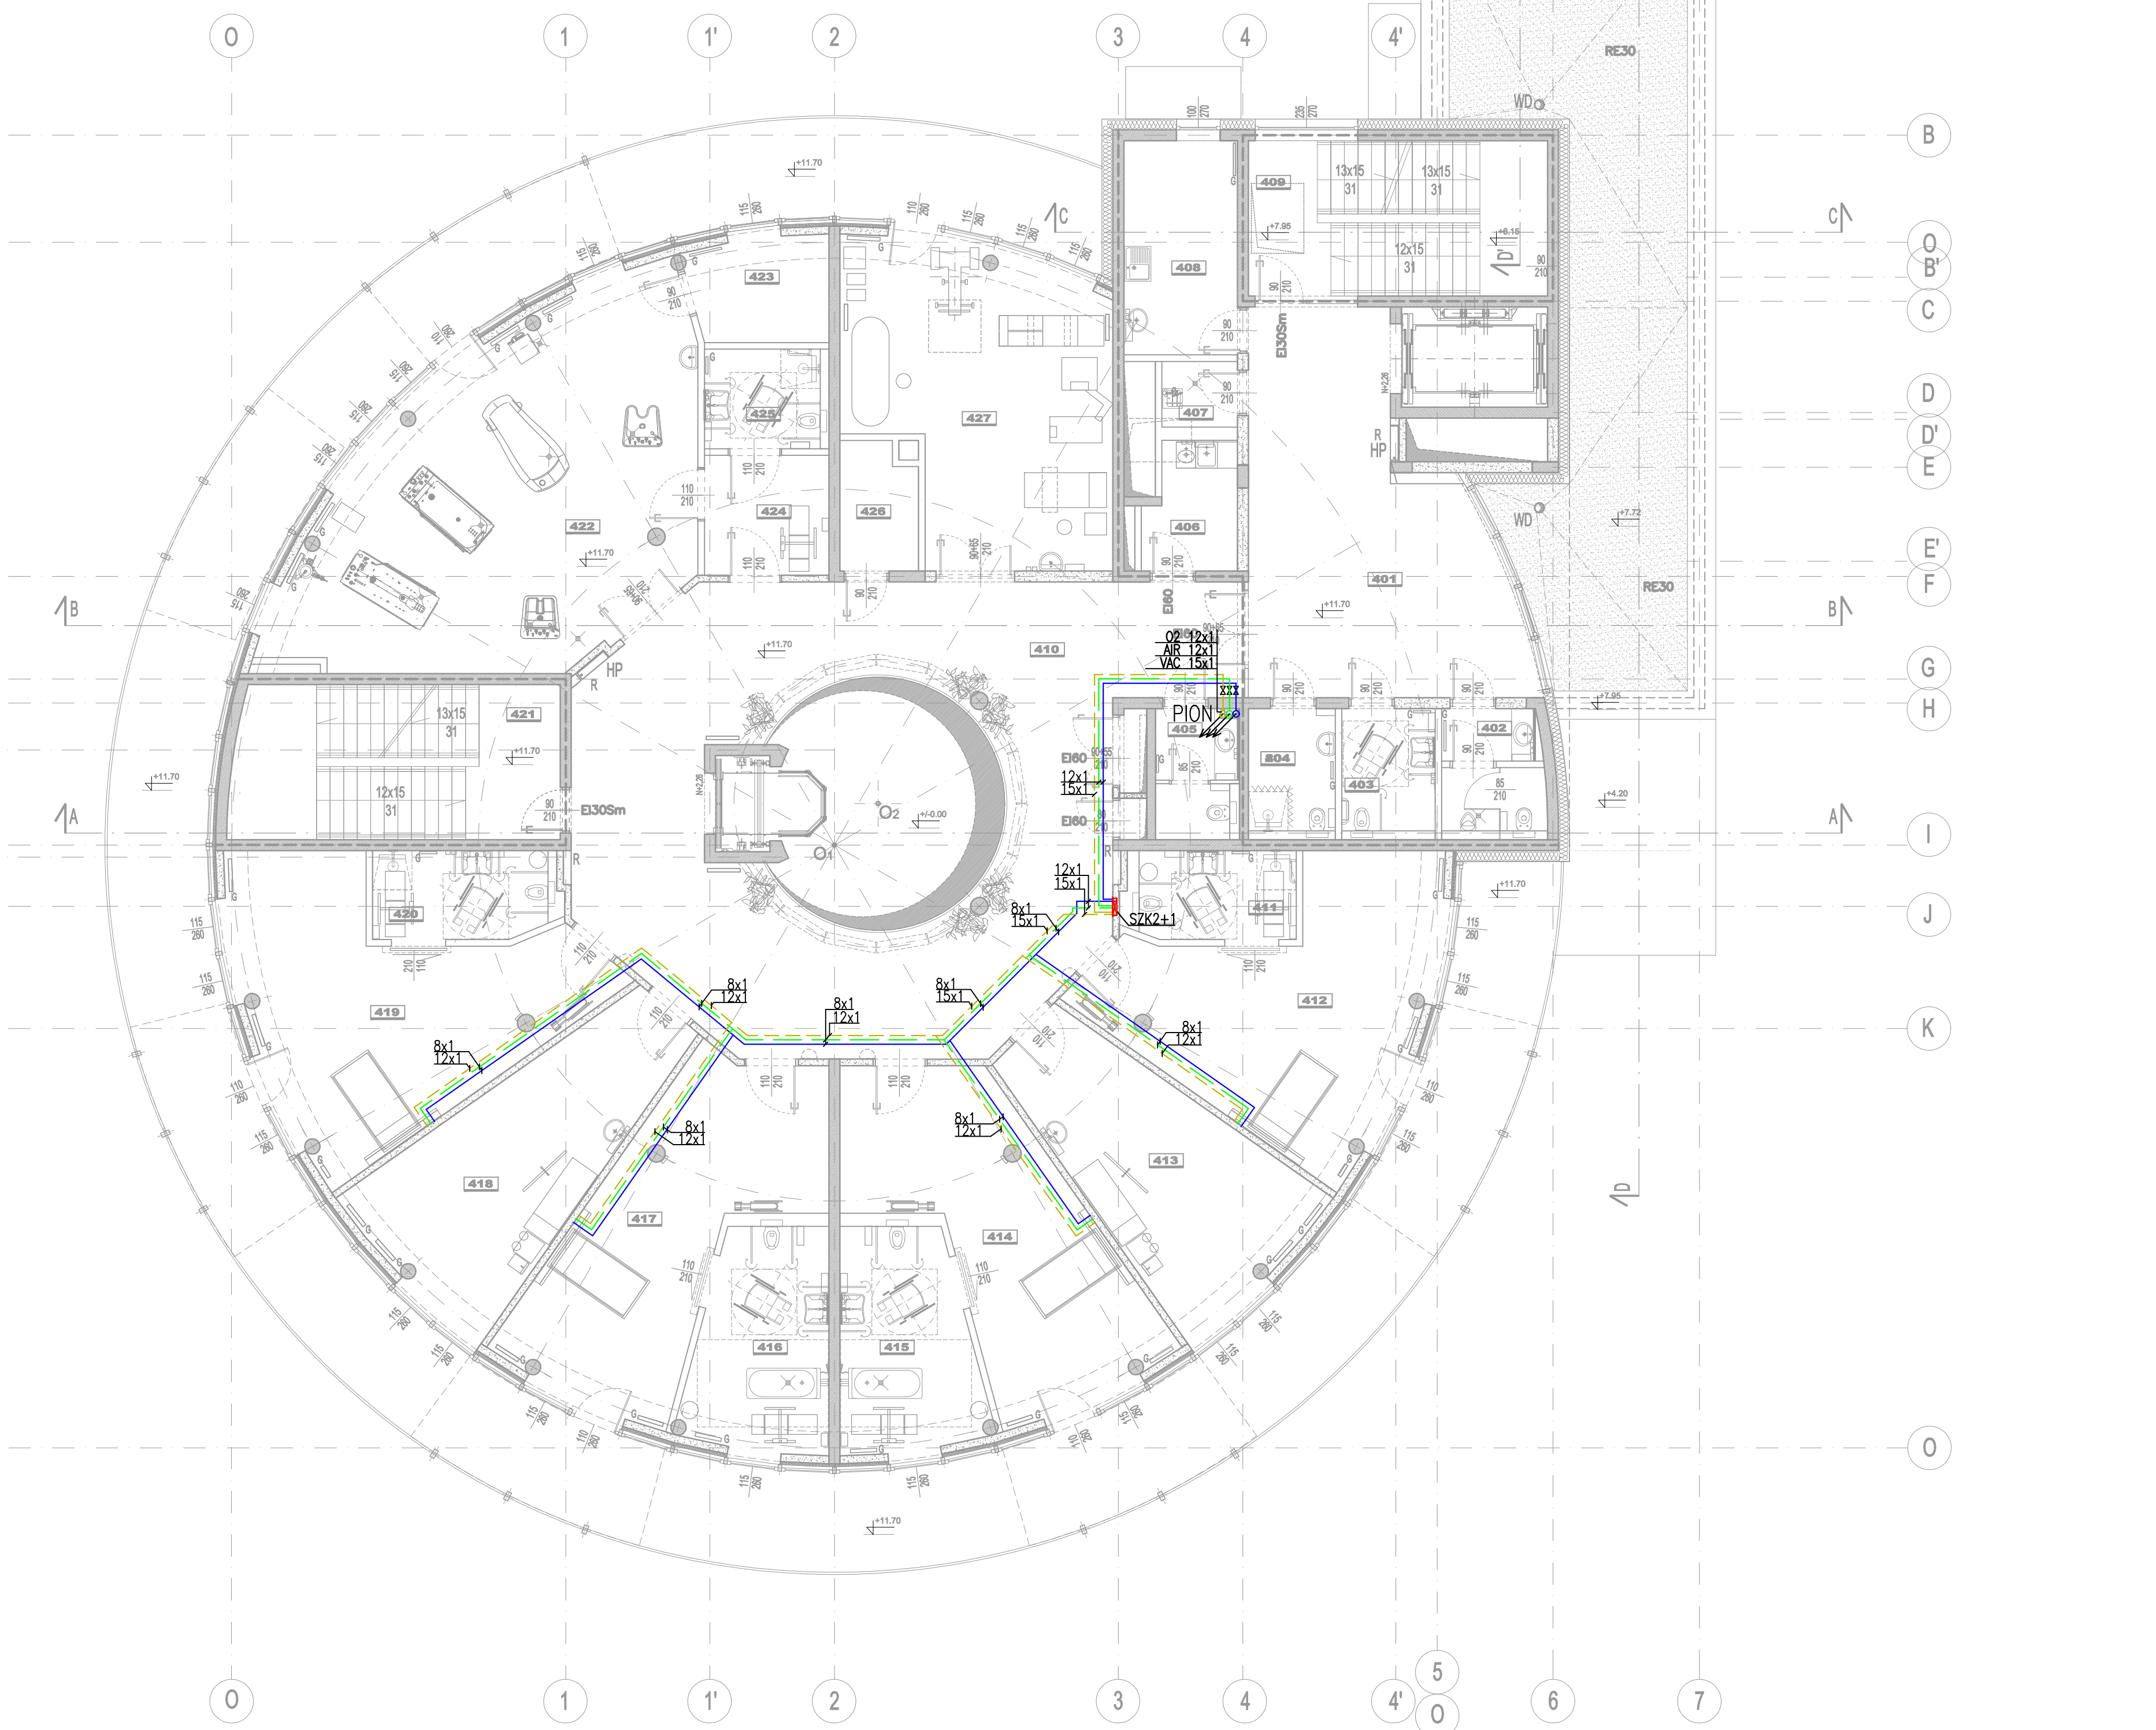

| WYKAZ POMIESZCZEŃ III PIĘTRA: | |
|-------------------------------|---|
| 401 | HOL - KOSZYKOWA |
| 402 | WC DLA MĘŻCZYZN |
| 403 | WC DLA KOBIEȚ I NIEPEŁNOSPRAWNYCH |
| 404 | WC DLA OPIEKUNÓW |
| 405 | WC DLA PERSONELU |
| 406 | IBRUDOWNIK |
| 407 | POMIESZCZENIE PORZĄDKOWE |
| 408 | KUCHNIA GOSPODAROWA |
| 409 | KŁATKA SCHODOWA NR 2 |
| 410 | HOL III PIĘTRA |
| 411 | ŁAZIENKA |
| 412 | POKÓJ CHOROŢY I OPIEKUNA |
| 413 | GABINET INTERNISTY |
| 414 | POKÓJ KONSULTACYJNY CHOROŢY I OPIEKUNA |
| 415 | ŁAZIENKA |
| 416 | ŁAZIENKA |
| 417 | POKÓJ KONSULTACYJNY CHOROŢY I OPIEKUNA |
| 418 | GABINET NEUROPSYCHOLOGA I NEUROLOGOPEDY |
| 419 | POKÓJ CHOROŢY I OPIEKUNA |
| 420 | ŁAZIENKA |
| 421 | KŁATKA SCHODOWA NR 1 |
| 422 | POKÓJ HYDROTHERAPII |
| 423 | POKÓJ PERSONELU HYDROTHERAPII |
| 424 | POMIESZCZENIE PRZYGOTOWANIA PACJENTA |
| 425 | ŁAZIENKA PACJENTA |
| 426 | MAGAZYN SPRZĘTU |
| 427 | SALA DO REHABILITACJI |
| RAZEM: 590,1 m² | |

- LEGENDA:
- przegrody oddzielenia pożarowego REI 120
 - przegrody oddzielenia pożarowego REI 80
 - przegrody oddzielenia pożarowego EI 30
 - EI60 EI30 oznaczenie odporności ogniowej okien i drzwi
 - RE30 oznaczenie odporności ogniowej dachu
 - Sm drzwi dymoszczelne
 - HP projektowane hydranty DN25
 - R projektowane rozdzielacze dla instalacji c.o.
 - WD wpust deszczowy
 - zieleń ekstensywna

LEGENDA

Armatura gazów medycznych:

- zawór odcinający
- SZK - strzałowy zespół kontroli
- SZK 2+1 - dla 2 gazów i prądu

Symbole rurociągów:

- tlon - O2
- sprężone powietrze - AIR5
- prąd - VAC

BUDOWA ZAKŁADU REHABILITACJI "KLINIKI BUDZIK DLA DOROSŁYCH" PRZY UL.KONDRATOWICZA 8 NA TERENIE MAZOWIECKIEGO SZPITALA BRÓDNOWSKIEGO W WARSZAWIE

PROJEKT WYKONAWCZY INSTALACJI WEWNĘTRZNYCH

BRANŻA GAZY MEDYCZNE

Investor:

FUNDACJA EWY BŁASZCZYK "AKOGO?"
- ORGANIZACJA POŻYTU PUBLICZNEGO
ul. Podleśna 4, 01-673 Warszawa
tel. 22 8321913
e-mail: fundacja@akogo.pl; www.akogo.pl

Jednostka projektowa:

AUTORSKA PRACOWNIA ARCHITEKTURY CAD SP. Z O.O.
ul. Zamieniecka 48, 04-158 Warszawa
tel. 740 11 45, 740 11 50, fax: 870 94 20,
e-mail: apacad@pro.onet.pl; www.apacad.pl

Projektant:

mgr inż. Andrzej Kochan

8476/Wm
w specjalności instalacyjno - inżynierijnej
w zakresie instalacji sanitarnych

Rysunek:

Numer rysunku: Nazwa rysunku:
G-05 RZUT III PIĘTRA

Skala: 1:100 13.12.2019