


RZUT II PIĘTRA

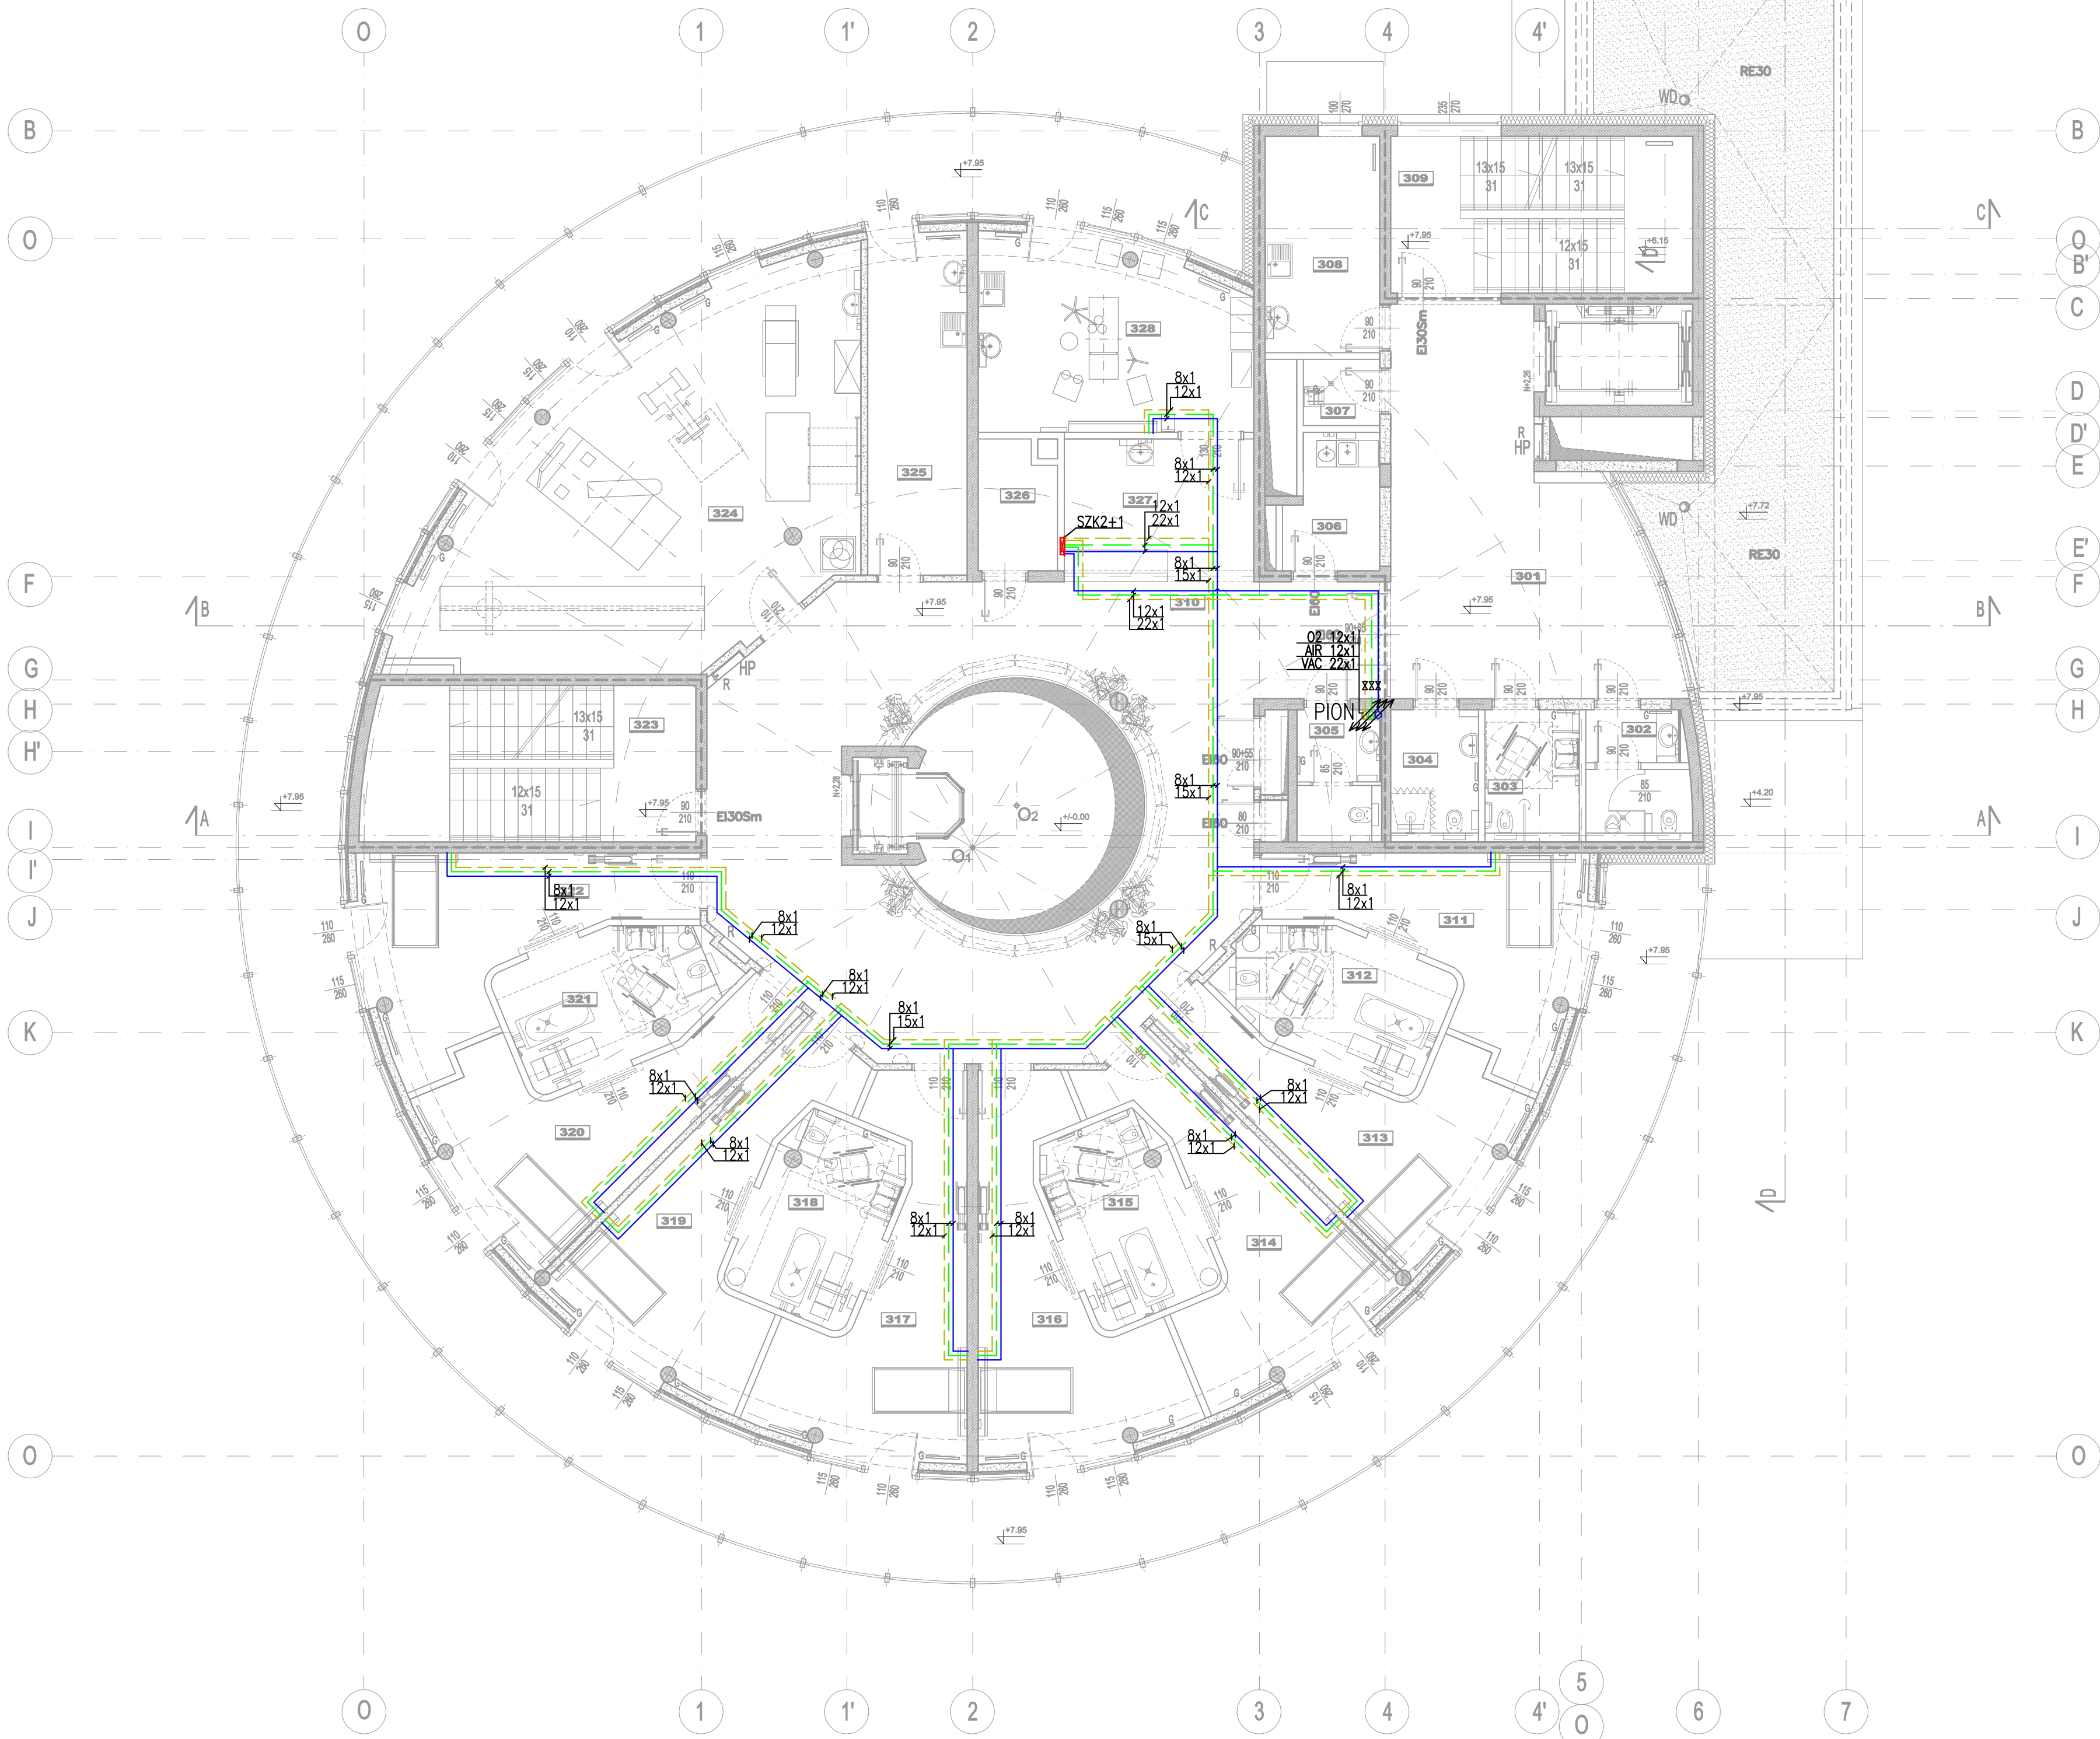

WYKAZ POMIESZCZEŃ II PIĘTRA:	
301	IHOL + KOMUNIKACJA 41,8 m <sup>2</sup>
302	IWC DLA WIECZYSTA 5,8 m <sup>2</sup>
303	IWC DLA KOBIET I NIEPEŁNOSPRAWNYCH 5,7 m <sup>2</sup>
304	IWC DLA OPIEKUNÓW 5,4 m <sup>2</sup>
305	IWC DLA PERSONELU 5,2 m <sup>2</sup>
306	BRUDOWNIK 5,5 m <sup>2</sup>
307	POMIESZCZENIE PORZĄDKOWE 2,5 m <sup>2</sup>
308	KUCHNIA DOZACZONA 12,5 m <sup>2</sup>
309	KŁATKA SCHODOWA NR. 2 24,0 m <sup>2</sup>
310	IHOL II PIĘTRA 96,4 m <sup>2</sup>
311	POKÓJ ŁÓŻKOWY JEDNOSOBOWY 20,3 m <sup>2</sup>
312	ŁAZIENKA WSPÓLNA DLA DWÓCH POKÓJ JEDNOSOBOWYCH 13,0 m <sup>2</sup>
313	POKÓJ ŁÓŻKOWY JEDNOSOBOWY 21,8 m <sup>2</sup>
314	POKÓJ ŁÓŻKOWY JEDNOSOBOWY 22,9 m <sup>2</sup>
315	ŁAZIENKA WSPÓLNA DLA DWÓCH POKÓJ JEDNOSOBOWYCH 12,5 m <sup>2</sup>
316	POKÓJ ŁÓŻKOWY JEDNOSOBOWY 23,4 m <sup>2</sup>
317	POKÓJ ŁÓŻKOWY JEDNOSOBOWY 23,5 m <sup>2</sup>
318	ŁAZIENKA WSPÓLNA DLA DWÓCH POKÓJ JEDNOSOBOWYCH 12,5 m <sup>2</sup>
319	POKÓJ ŁÓŻKOWY JEDNOSOBOWY 23,3 m <sup>2</sup>
320	POKÓJ ŁÓŻKOWY JEDNOSOBOWY 22,3 m <sup>2</sup>
321	ŁAZIENKA WSPÓLNA DLA DWÓCH POKÓJ JEDNOSOBOWYCH 13,0 m <sup>2</sup>
322	POKÓJ ŁÓŻKOWY JEDNOSOBOWY 20,3 m <sup>2</sup>
323	KŁATKA SCHODOWA NR. 1 25,6 m <sup>2</sup>
324	SALA DO REHABILITACJI I MASAŻU 67,4 m <sup>2</sup>
325	POMIESZCZENIE SPOŁECZNE PERSONELU 17,1 m <sup>2</sup>
326	MAGAZYN SPRZĘTU 4,5 m <sup>2</sup>
327	ŁOŻA PIELĘGNIARSKA 13,5 m <sup>2</sup>
328	POKÓJ ZABIEGÓW PIELĘGNIARSKICH 24,9 m <sup>2</sup>
RAZEM: 586,9 m <sup>2</sup>	

LEGENDA:	
---	przegrody oddzielenia pożarowego REI 120
---	przegrody oddzielenia pożarowego REI 60
---	przegrody oddzielenia pożarowego EI 30
EI60 EI30	oznaczenie odporności ogniowej okien i drzwi
RE30	oznaczenie odporności ogniowej dachu
Sm	drzwi dymoszczelne
HP	pojełkowane hydranty DN25
R	pojełkowane rozdzielacze dla instalacji c.o.
WD	wpusł deszczowy
RE30	zieleni ekstensywna

LEGENDA	
Armatura gazów medycznych:	
+	zawór odcinający
SZK	strafowy zespół kontroli
SZK 2+1	do 2 gazów i prądu
Symbole rurociągów:	
—	ten - O2
—	sprężone powietrze - AIR5
---	próżnia - VAC

**BUDOWA ZAKŁADU REHABILITACJI "KLINIKI BUDZIK DLA DOROSŁYCH" PRZY UL.KONDRATOWICZA 8 NA TERENIE MAZOWIECKIEGO SZPITALA BRÓDNOWSKIEGO W WARSZAWIE**

**PROJEKT WYKONAWCZY INSTALACJI WEWNĘTRZNYCH**

BRANŻA GAZY MEDYCZNE	
Investor:	FUNDACJA EWY BŁASZCZYK "AKOGO?" - ORGANIZACJA POŻYTKU PUBLICZNEGO ul. Podleśna 4, 01-673 Warszawa tel. 22 8321913 e-mail: fundacja@akogo.pl; www.akogo.pl
Jednostka projektowa:	AUTORSKA PRACOWNIA ARCHITEKTURY CAD SP. Z O.O. ul. Zamieniecka 48, 04-158 Warszawa tel. 740 11 45, 740 11 50, fax: 870 94 20, e-mail: apacad@pro.onet.pl; www.apacad.pl
Projektant:	mgr inż. Andrzej Kochan
Rysunek:	8476/Wm w specjalności instalacyjno - inżynierijnej w zakresie instalacji sanitarnych
Numer rysunku:	Nazwa rysunku:
G-04	RZUT II PIĘTRA
Skala: 1:100	13.12.2019