


RZUT I PIĘTRA

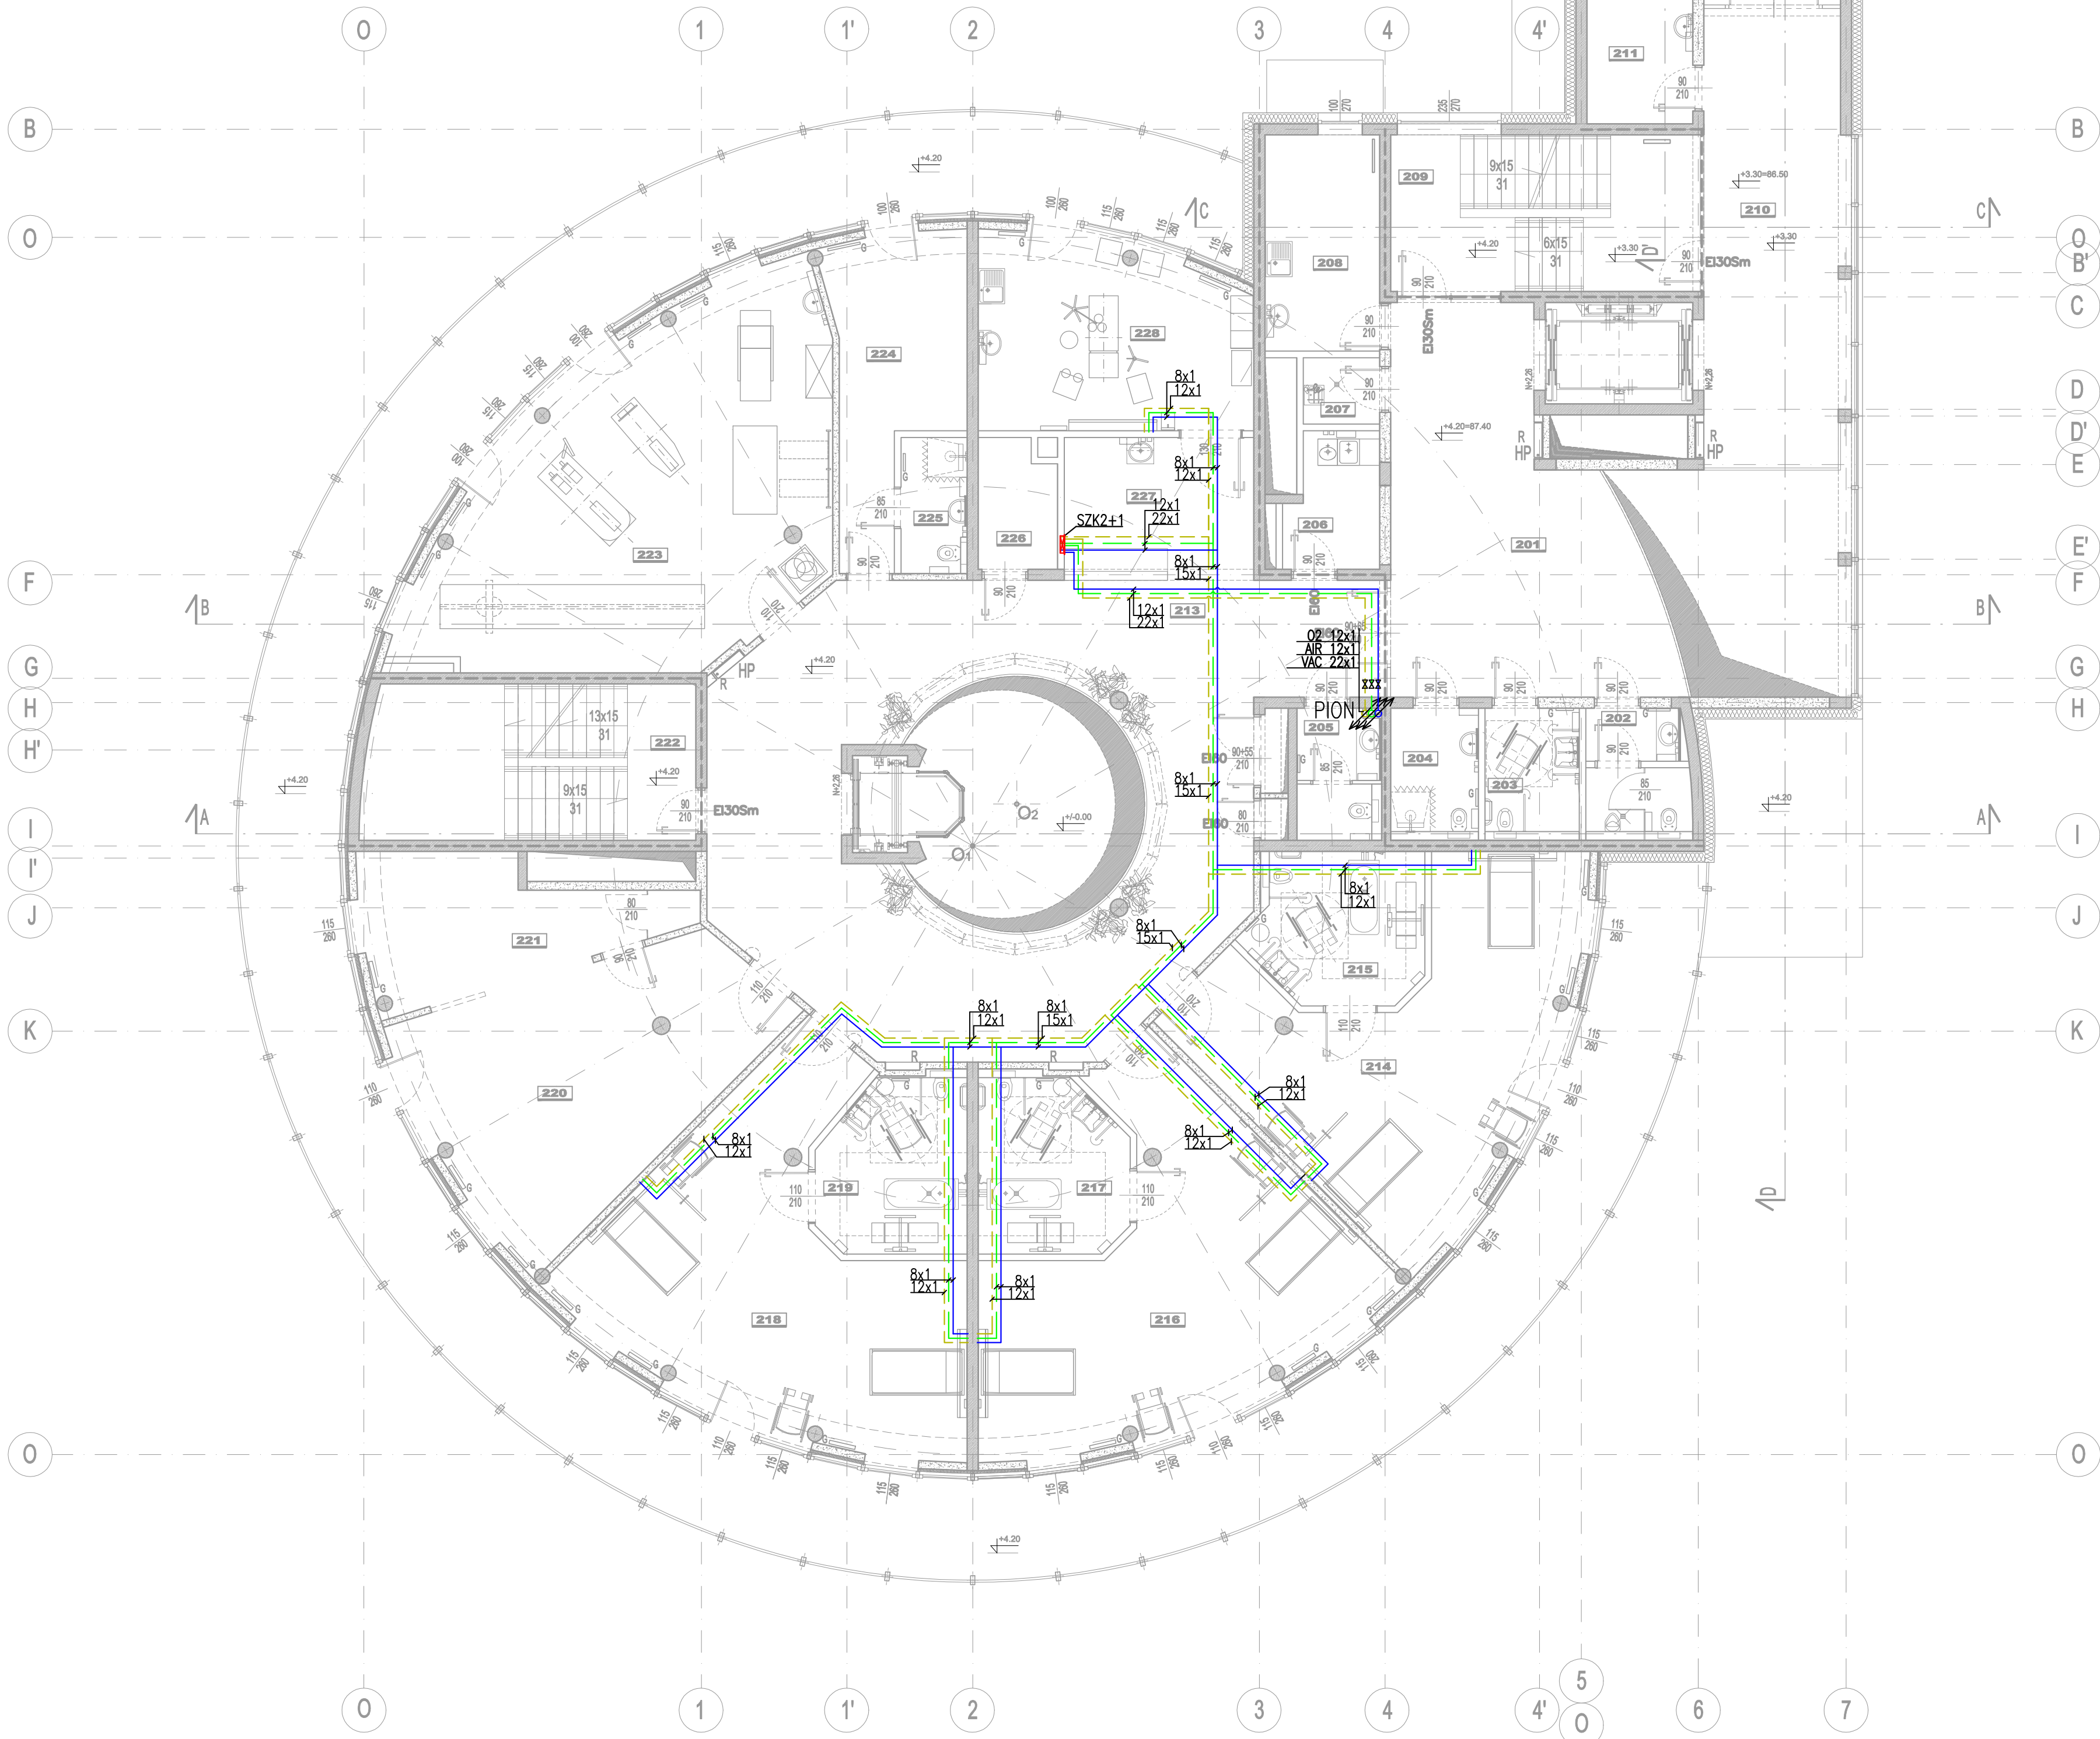

WYKAZ POMIESZCZEŃ I PIĘTRA:		
201	IWA + KOMUNIKACJA	42,8 m ²
202	IWC DLA MĘŻCZYZN	5,8 m ²
203	IWC DLA KOBIEŃ I NIEPEŁNOSPRAWNYCH	5,7 m ²
204	IWC DLA OPIEKUNÓW	5,4 m ²
205	IWC DLA PERSONELU	5,2 m ²
206	BRUDOWNIA	5,5 m ²
207	POMIESZCZENIE PORZĄDKOWE	2,5 m ²
208	KUCHNIA ODDZIAŁOWA	12,5 m ²
209	KŁATKA SCHODOWA NR 2	24,0 m ²
210	KORYTARZ	32,7 m ²
211	POKÓJ PRO MORTE	11,4 m ²
212	PRZEDSIÓNEK	6,5 m ²
213	IWA I PIĘTRA	96,7 m ²
214	POKÓJ ŁÓŻKOWY DWUSOBOWY	45,4 m ²
215	ŁAZIENKA POKOJU ŁÓŻKOWEGO DWUSOBOWEGO	12,3 m ²
216	POKÓJ ŁÓŻKOWY DWUSOBOWY	48,5 m ²
217	ŁAZIENKA POKOJU ŁÓŻKOWEGO DWUSOBOWEGO	12,4 m ²
218	POKÓJ ŁÓŻKOWY DWUSOBOWY	49,5 m ²
219	ŁAZIENKA POKOJU ŁÓŻKOWEGO DWUSOBOWEGO	12,1 m ²
220	SALA DO MODLITYW WYPŁACZYNIKU	35,4 m ²
221	KAPLICA	19,6 m ²
222	KŁATKA SCHODOWA NR 1	25,6 m ²
223	SALA DO REHABILITACJI I MASAZU	62,2 m ²
224	POKÓJ LEKARZA DZURNEGO	17,1 m ²
225	ŁAZIENKA LEKARZA DZURNEGO	4,3 m ²
226	MAGAZYN SPRZĘTU	4,8 m ²
227	ŁOŻA PIELEGIARNIKA	13,5 m ²
228	POKÓJ ZABIEGÓW PIELEGIARNYCH	24,9 m ²
RAZEM:		644,3 m ²

- LEGENDA:
- przegrody oddzielenia pożarowego REI 120
 - przegrody oddzielenia pożarowego REI 60
 - przegrody oddzielenia pożarowego EI 30
 - EI60 EI30 oznaczenie odporności ogniowej okien i drzwi
 - RE30 oznaczenie odporności ogniowej dachu
 - Sm drzwi dymoszczelne
 - HP projektowane hydranty DN25
 - R projektowane rozdzielacze dla instalacji c.o.

LEGENDA

Armatura gazów medycznych:

--- zawór odcinający

--- SZK – strajkowy zespół kontroli

--- SZK 2+1 – dla 2 gazów i prądu

Symbole rurociągów:

--- tlen – O2

--- sprężone powietrze – AIR5

--- próżnia – VAC

BUDOWA ZAKŁADU REHABILITACJI "KLINIKA
BUDZIK DLA DOROSŁYCH"
PRZY UL.KONDRATOWICZA 8 NA TERENIE
MAZOWIECKIEGO SZPITALA BRÓDNOWSKIEGO
W WARSZAWIE

PROJEKT WYKONAWCZY
INSTALACJI WEWNĘTRZNYCH

BRANŻA GAZY MEDYCZNE

Investor:

FUNDACJA EWI BŁASZCZYK "AKOGO?"
- ORGANIZACJA POŻYTKU PUBLICZNEGO
ul. Podleśna 4, 01-673 Warszawa
tel. 22 8321913
e-mail: fundacja@akogo.pl; www.akogo.pl

Jednostka projektowa:

AUTORSKA PRACOWNIA ARCHITEKTURY CAD SP. Z O.O.
ul. Zamieniecka 48, 04-158 Warszawa
tel. 740 11 45, 740 11 50, fax: 870 84 20,
e-mail: apacad@pro.onet.pl; www.apacad.pl

Projektant:

mgr inż. Andrzej Kochan

8476/Wm
w specjalności instalacyjno - inżynierijnej
w zakresie instalacji sanitarnych

Rysunek:
Numer rysunku: Nazwa rysunku:
G-03 RZUT I PIĘTRA

Skala: 1:100 13.12.2019