


SCHÉMA NAPOJENIA ODVODŇOVACIEHO ŽĽABU  
DO VSAKOVACEJ ŠACHTY

VSAKOVACIA ŠACHTA  
BETÓNOVÉ PREFABRIKÁTY

ODVODŇOVACÍ ŽĽAB  
ACO MONOBLOCK RD 200V

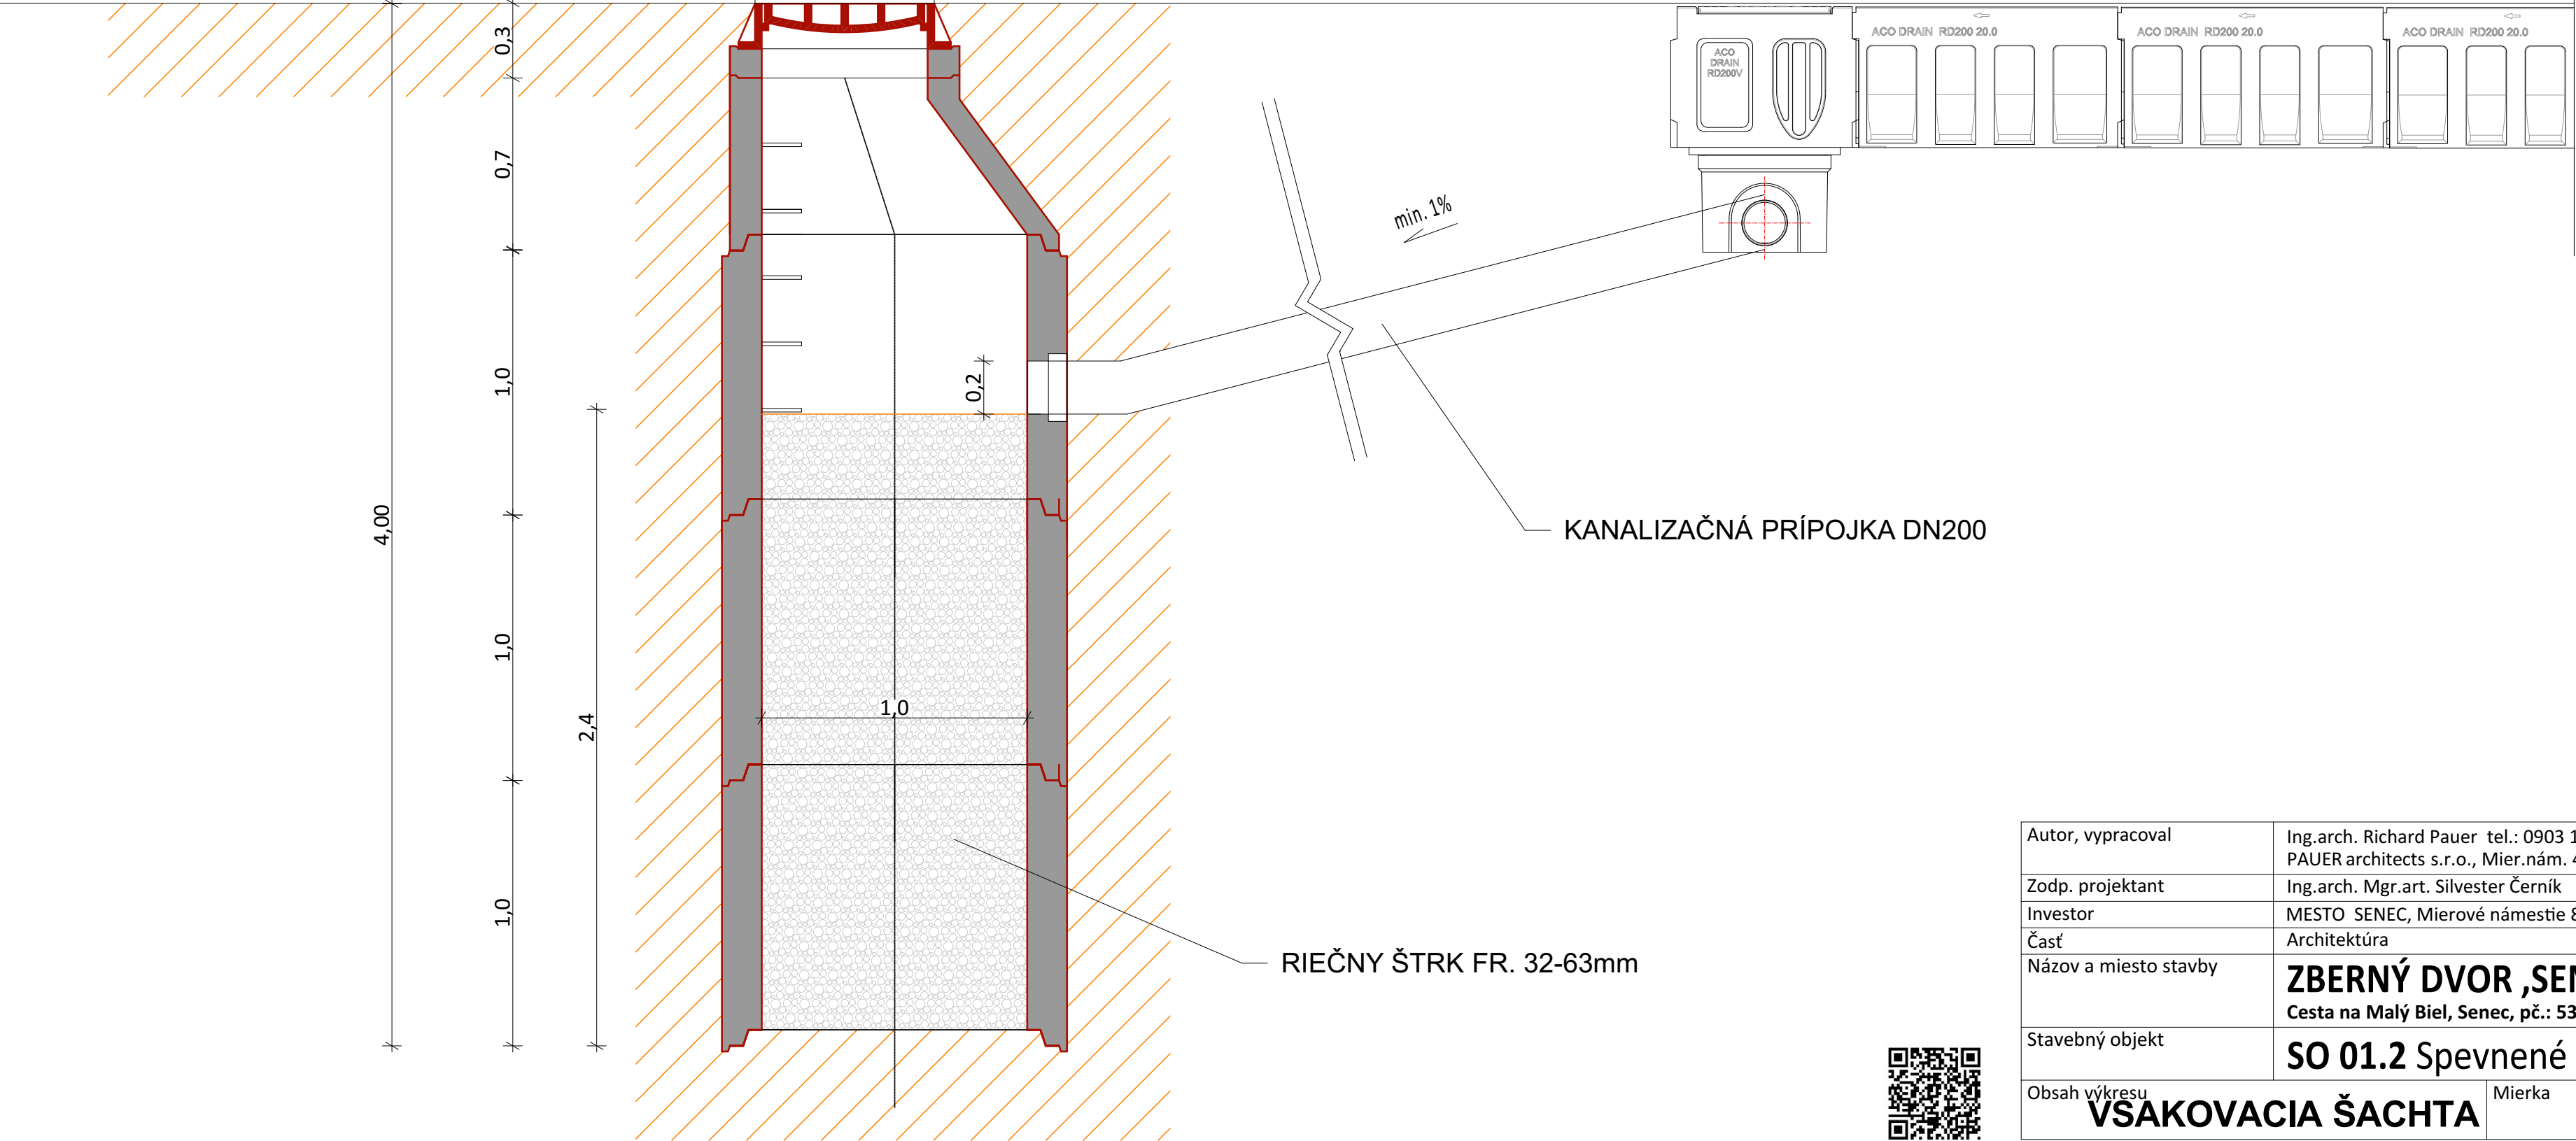

Autor, vypracoval	Ing.arch. Richard Pauer tel.: 0903 103 990 PAUER architects s.r.o., Mier.nám. 4, Senec			
Zodp. projektant	Ing.arch. Mgr.art. Silvester Černík			
Investor	MESTO SENEC, Mierové námestie 8, Senec 903 01			
Časť	Architektúra			
Názov a miesto stavby	<b>ZBERNÝ DVOR ,SENEC</b> Cesta na Malý Biel, Senec, pč.: 5370/28			
Stavebný objekt	<b>SO 01.2 Spevnené plochy</b>			Dátum 04/2018 Paré
Obsah výkresu	<b>VSAKOVACIA ŠACHTA</b>	Mierka 1:20	Číslo výkresu 8	Stupeň R.P.

