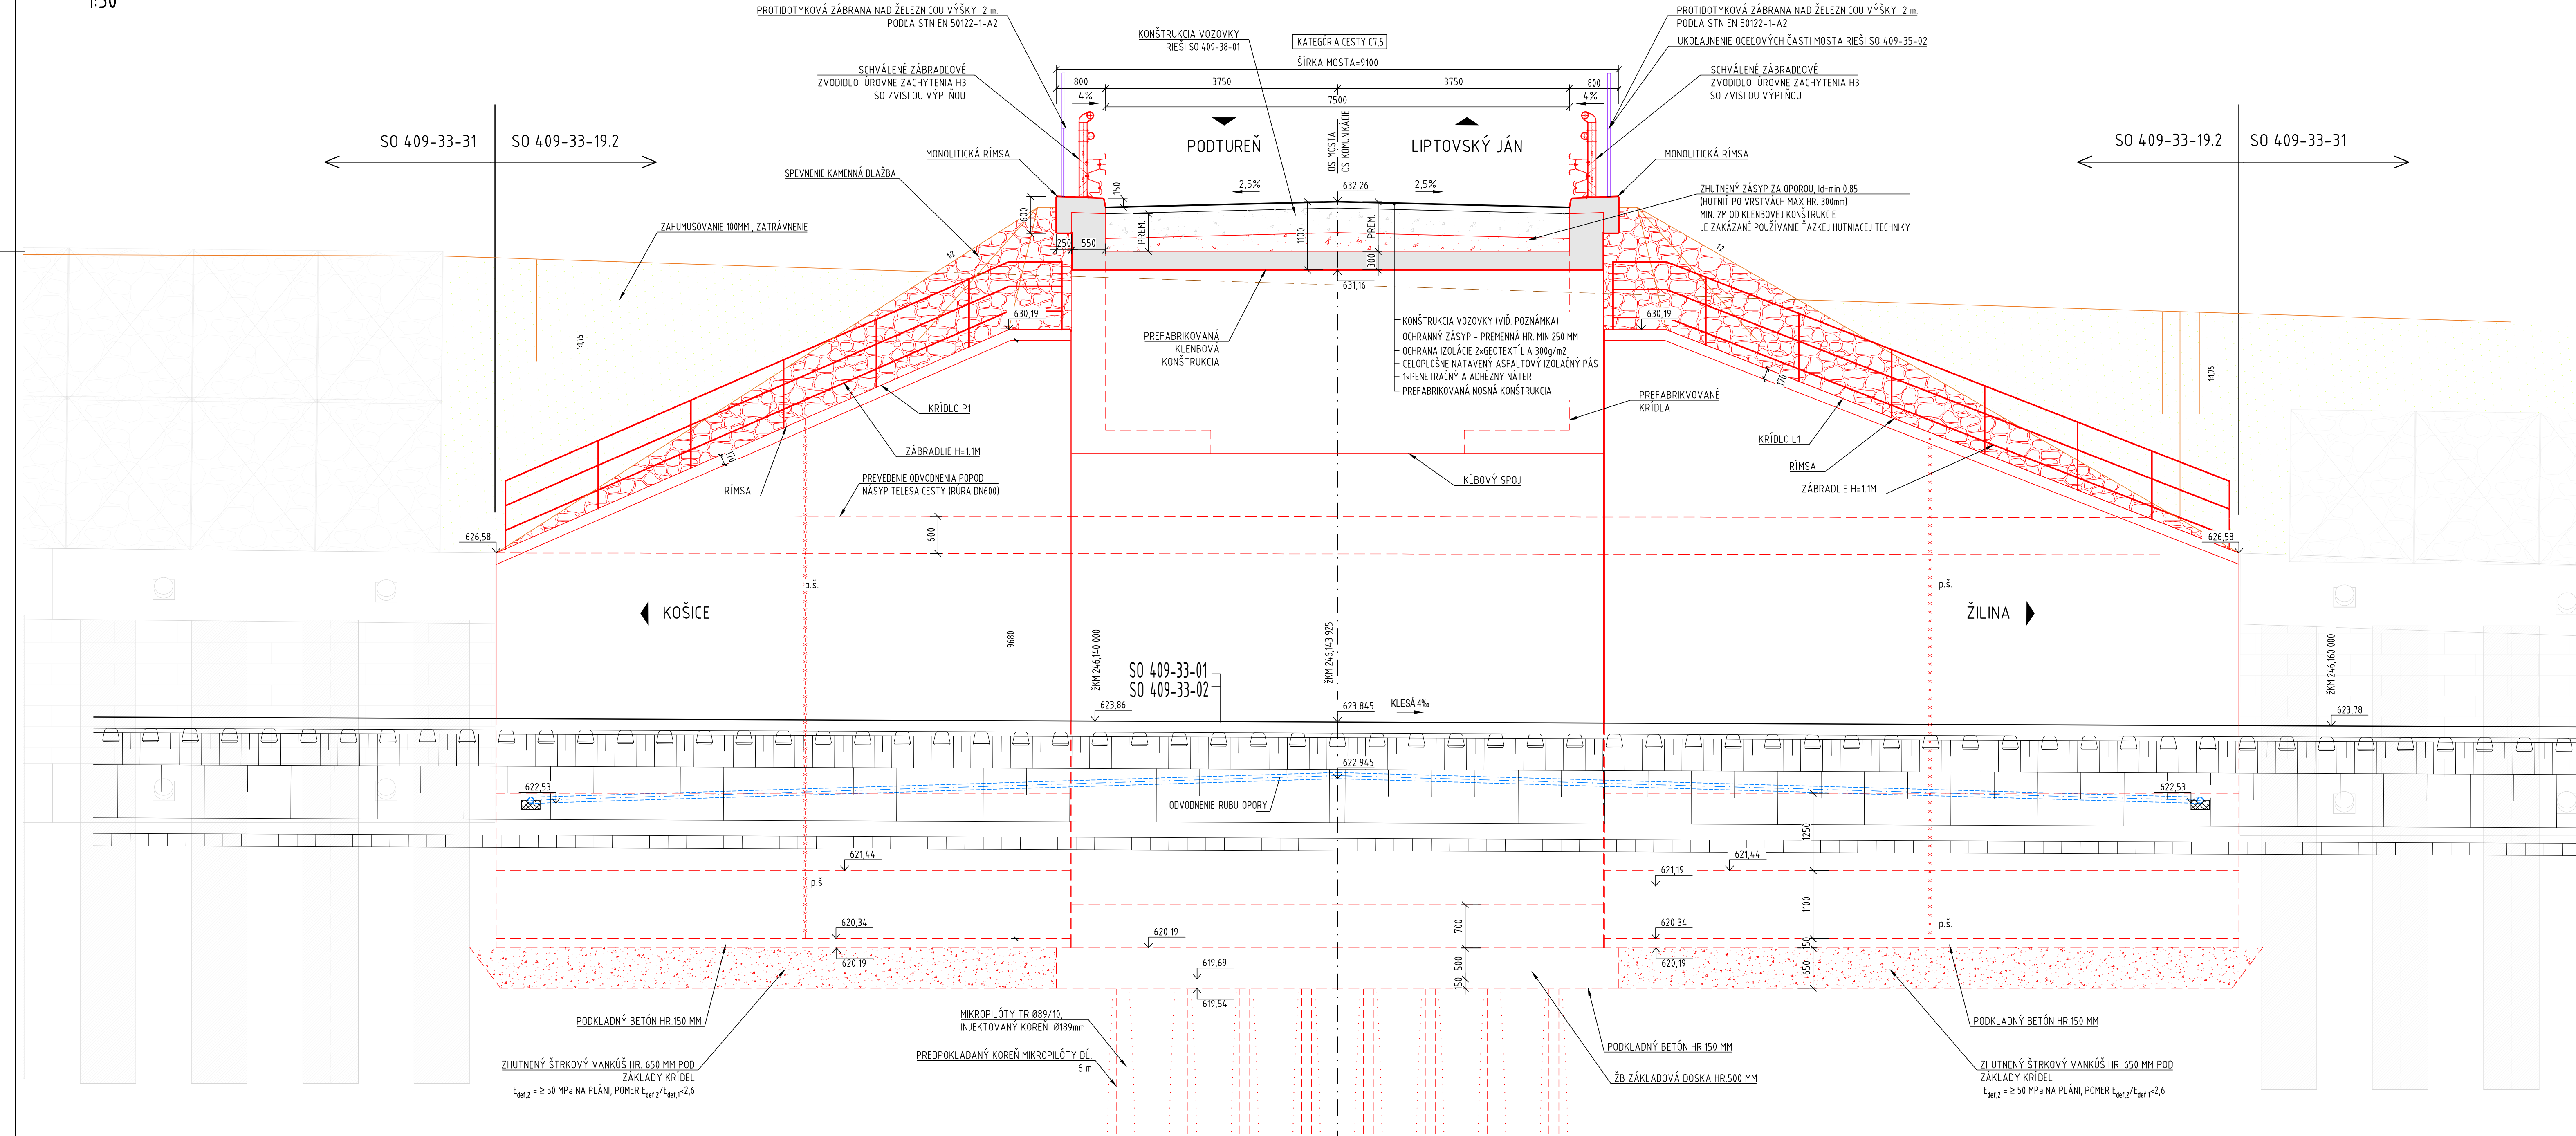


REZ C-C, SMER NA LIPTOVSKÝ JÁN
1:50



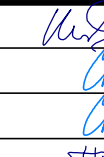

- HLAVNÉ SÚVISIACE OBJEKTY:
- SO 409-32-01 LIPTOVSKÝ HRÁDK - LIPTOVSKÝ MIKULÁŠ, ŽELEZNIČNÝ ZVRŠOK
 - SO 409-32-02 LIPTOVSKÝ HRÁDK - LIPTOVSKÝ MIKULÁŠ, ŽELEZNIČNÝ SPODOK
 - SO 409-32-06 LIPTOVSKÝ HRÁDK - LIPTOVSKÝ MIKULÁŠ, KÁBLOVÁ CHRÁNIČKOVÁ TRASA
 - SO 409-33-31 LIPTOVSKÝ HRÁDK - LIPTOVSKÝ MIKULÁŠ, ŽÁRUBNÝ MŮR V NŽKM 245,808 - 246,290 PRI KOJAJI Č.1
 - SO 409-33-32 LIPTOVSKÝ HRÁDK - LIPTOVSKÝ MIKULÁŠ, ŽÁRUBNÝ MŮR V NŽKM 245,870 - 246,290 PRI KOJAJI Č.2
 - SO 409-35-01 LIPTOVSKÝ HRÁDK - LIPTOVSKÝ MIKULÁŠ, TRAKČNÉ VEDENIE
 - SO 409-35-02 LIPTOVSKÝ HRÁDK - LIPTOVSKÝ MIKULÁŠ, UKOLAJNENIE OCELOVÝCH KONŠTRUKCIÍ
 - SO 409-38-01 LIPTOVSKÝ HRÁDK - LIPTOVSKÝ MIKULÁŠ, ZAST. LIPTOVSKÝ JÁN, PRÍSTUPOVÁ KOMUNIKÁCIA DO PODTURNE

- POZNÁMKY:
- ZVLÁŠTNÚ POZORNOSŤ JE POTREBNÉ VENOVAŤ I.S. TIE JE POTREBNÉ PRED ZAČIATKOM STAVEBNÝCH PRÁČ, VYTYČIŤ A REŠPEKTOVAŤ ICH VEDENIE.
 - ZÁKLADNÉ VYTYČOVACIE BODY SÚ DANÉ SÚRADNICAMI V SÚRADNICOVOM SYSTÉME S-JTSK, REALIZÁCIA JTSK, TRIEDA PRESNOSTI PODLA STN 73 0422. VÝTYČOVÝ SYSTÉM BPV.
 - VŠETKY OCELOVÉ KONŠTRUKCIE (ZÁBRADLIA, ZVODIDLÁ, ZÁBRANY) BUDÚ VODIVO PREPOJENÉ A UKOLAJNENÉ. RIEŠI SO 409-35-02.
 - BODY NA MERAŤE BLUDNÝCH PRÚDOV VLOŽIŤ PRED BETONÁŽOU DO DEBNENIA. A VODIVO PREPOJIŤ S VÝSTUŽOU. RIEŠI ČASŤ-B.4 PROJEKT OCHRANY PRED BLUDNÝMI PRÚDAMI.
 - VŠETKY BETONOVÉ PLOCHY, KTORÉ BUDÚ V STYKU SO ZEMINOU SA OPATRIA 2x OCHRANÝM NÁTEROM PROTI ZEMNEJ VLNKOSTI.
 - ZALOŽENIE NOSNEJ KONŠTRUKCIE BUDE UPRESNENÉ PO PREVERENÍ ZÁKLADOVEJ ŠKÁRY V RÁMCI A.D.

ZMENY PROJEKTOVEJ DOKUMENTÁCIE:

Zmena	Index	Dátum	Meno - Podpis	Text zmeny

Zodpovedný projektant stavby:	Ing. Ján Kušnir	REMIŇ CONSULT REMIŇ CONSULT, a.s., Tomášikova 1436/64A, 831 04 Bratislava - mestská časť Nové Mesto
GENERÁLNY PROJEKTANT STAVBY		
Zákazkové číslo:	0608	

Zodpovedný projektant ÚČS:	Ing. Ján Kušnir			
Zodpovedný projektant objektu:	Ing. Ľubomír Chromý			
Vypracoval:	Ing. Ľubomír Chromý			
Kontroloval:	Ing. Ján Tóth			
Kraj:	Žilinský	Okres:	Liptovský Mikuláš	
Investor - stavebník:	Železnice Slovenskej republiky Klemensova 8, 813 61 Bratislava, Slovenská republika		Stupeň - účel:	DR
Stavba:	Modernizácia železničnej trate Žilina - Košice, úsek trate Liptovský Mikuláš - Poprad-Tatry (mimo), 5. etapa ÚČS 409 - Traťový úsek Liptovský Hrádok - Liptovský Mikuláš		Zákazkové číslo:	0608
Názov SO:	SO 409-33-19 Liptovský Hrádok - Liptovský Mikuláš, most cez Váh na prístupovej komunikácii do Podturne		Archívne číslo:	
Názov podobjektu:	SO 409-33-19.2 Most ponad železničnú trať na prístupovej komunikácii do Podturne		Dátum:	09/2024
Názov prílohy:	Prehľadný výkres - rez C-C		Počet A4:	10x44
Kódové označenie výkresu:	0608 - DRS - E - 409 - 33 - 19 02 - 005		Mierka:	1:50
			Časť:	E
			Číslo SO:	409-33-19.02
			Číslo prílohy:	05