



Príloha č. 4 Situačná mapa s vyznačením prvkov ochrany prírody a krajiny

Žilina - Košice, úsek trate Liptovský Mikuláš - Poprad Tatry (mimo), 5. Etapa - Projekt

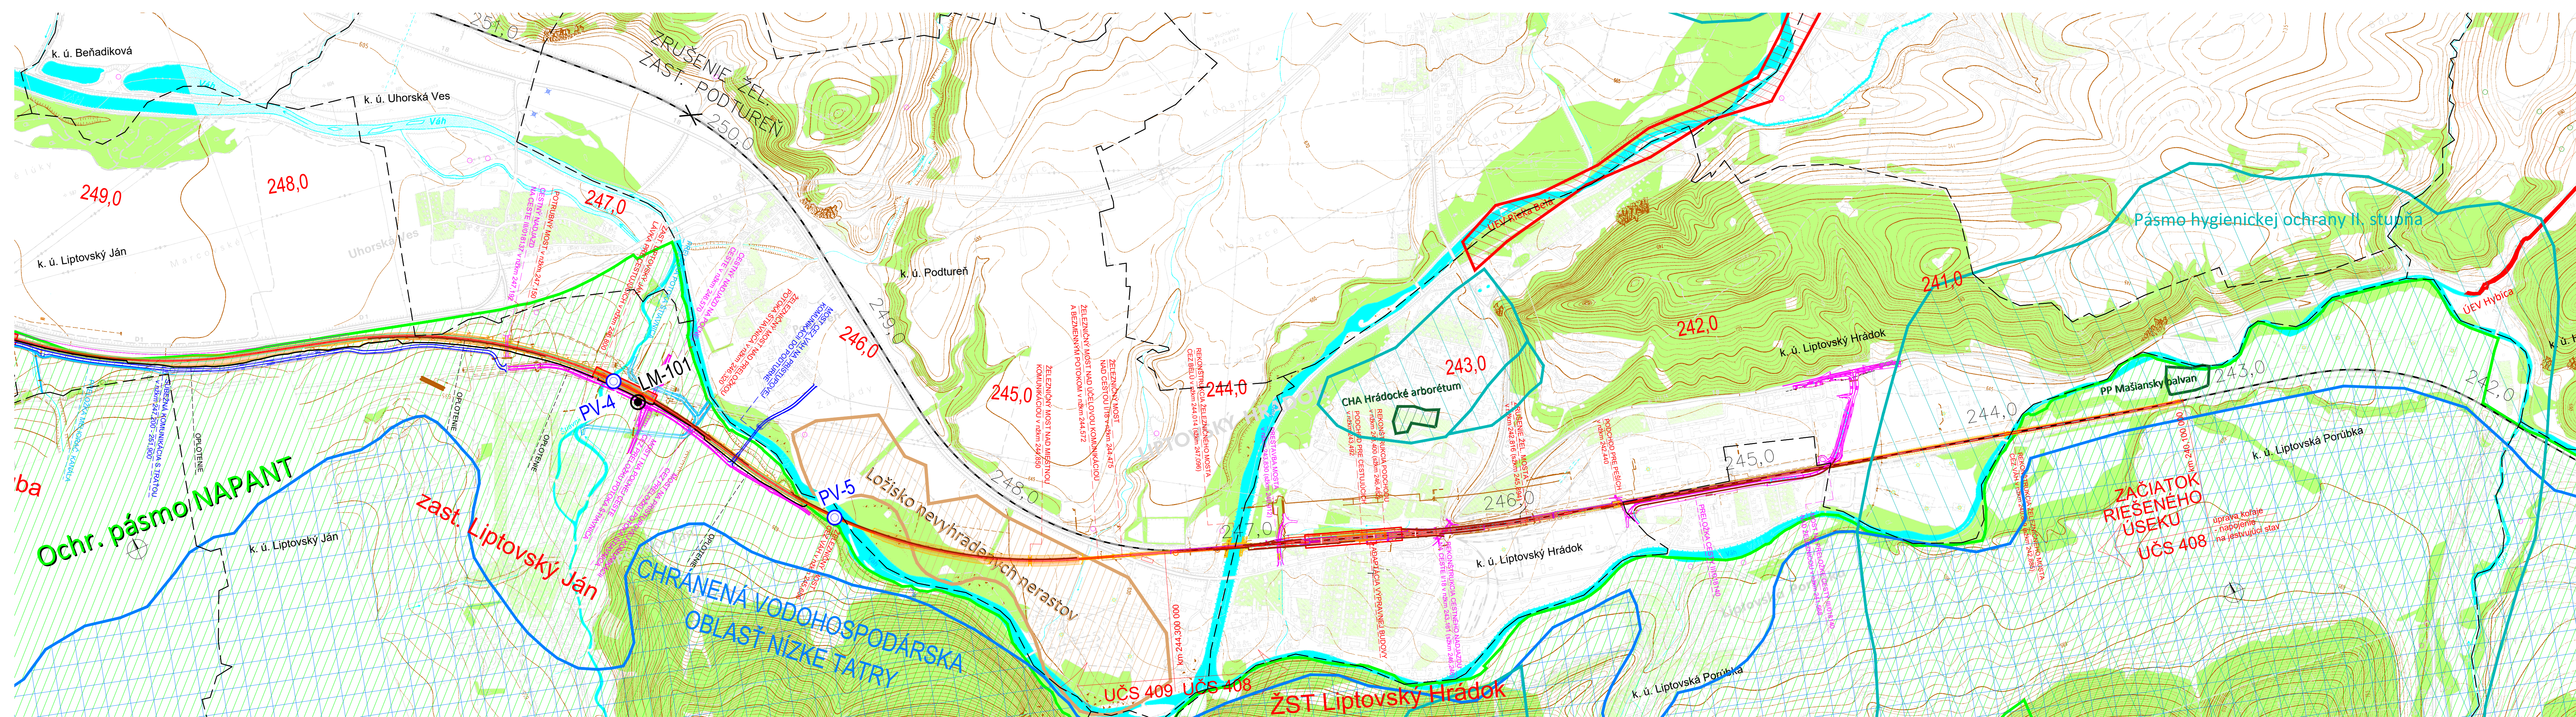

- LEGENDA:
- ŽELEZNÝCH ZVRSOK, SPODOK, BUDOVY, MOSTY
 - OBJEKTY PRIEZNÝCH KOMUNIKÁCIÍ
 - SOUSADNÉ OBJEKTY, KTORÉ BUDU REALIZOVANÉ A FINANCOVANÉ SAMOSTATNE
 - OBJEKTY ODPOČINKU
 - PRÍRODNÉ OBJEKTY
 - OBJEKTY VÝVOJNEJ ZASTAVKY
 - OBJEKTY OPLETENIA
 - OBJEKTY PRAJE
 - POVRCHOVÁ KATASTRÁLNÁ TRÁŤ
 - HRANICE KATASTRÁLNÝCH ÚZEMÍ
- CHRAŇENÁ VODOHOSPODÁRSKA OBLASŤ
- MALOPLOŠNÉ CHRÁNENÉ ÚZEMIE
- LOŽISKO NEVYHRADENÝCH NERASTOV
- VEĽKOPLOŠNÉ CHRÁNENÉ ÚZEMIE
- PÁSMO HYGIENICKEJ OCHRANY
- ÚZEMIE EURÓPSKEHO VÝZNAMU
- LINOVÝ ZOBRAZ

- OBJEKTY MONITOROVANIA:
- LM-29 MONITOROVACIE VRTY
 - PV-1 MONITOROVACIE PROFILY POVRCHOVÝCH TOKOV

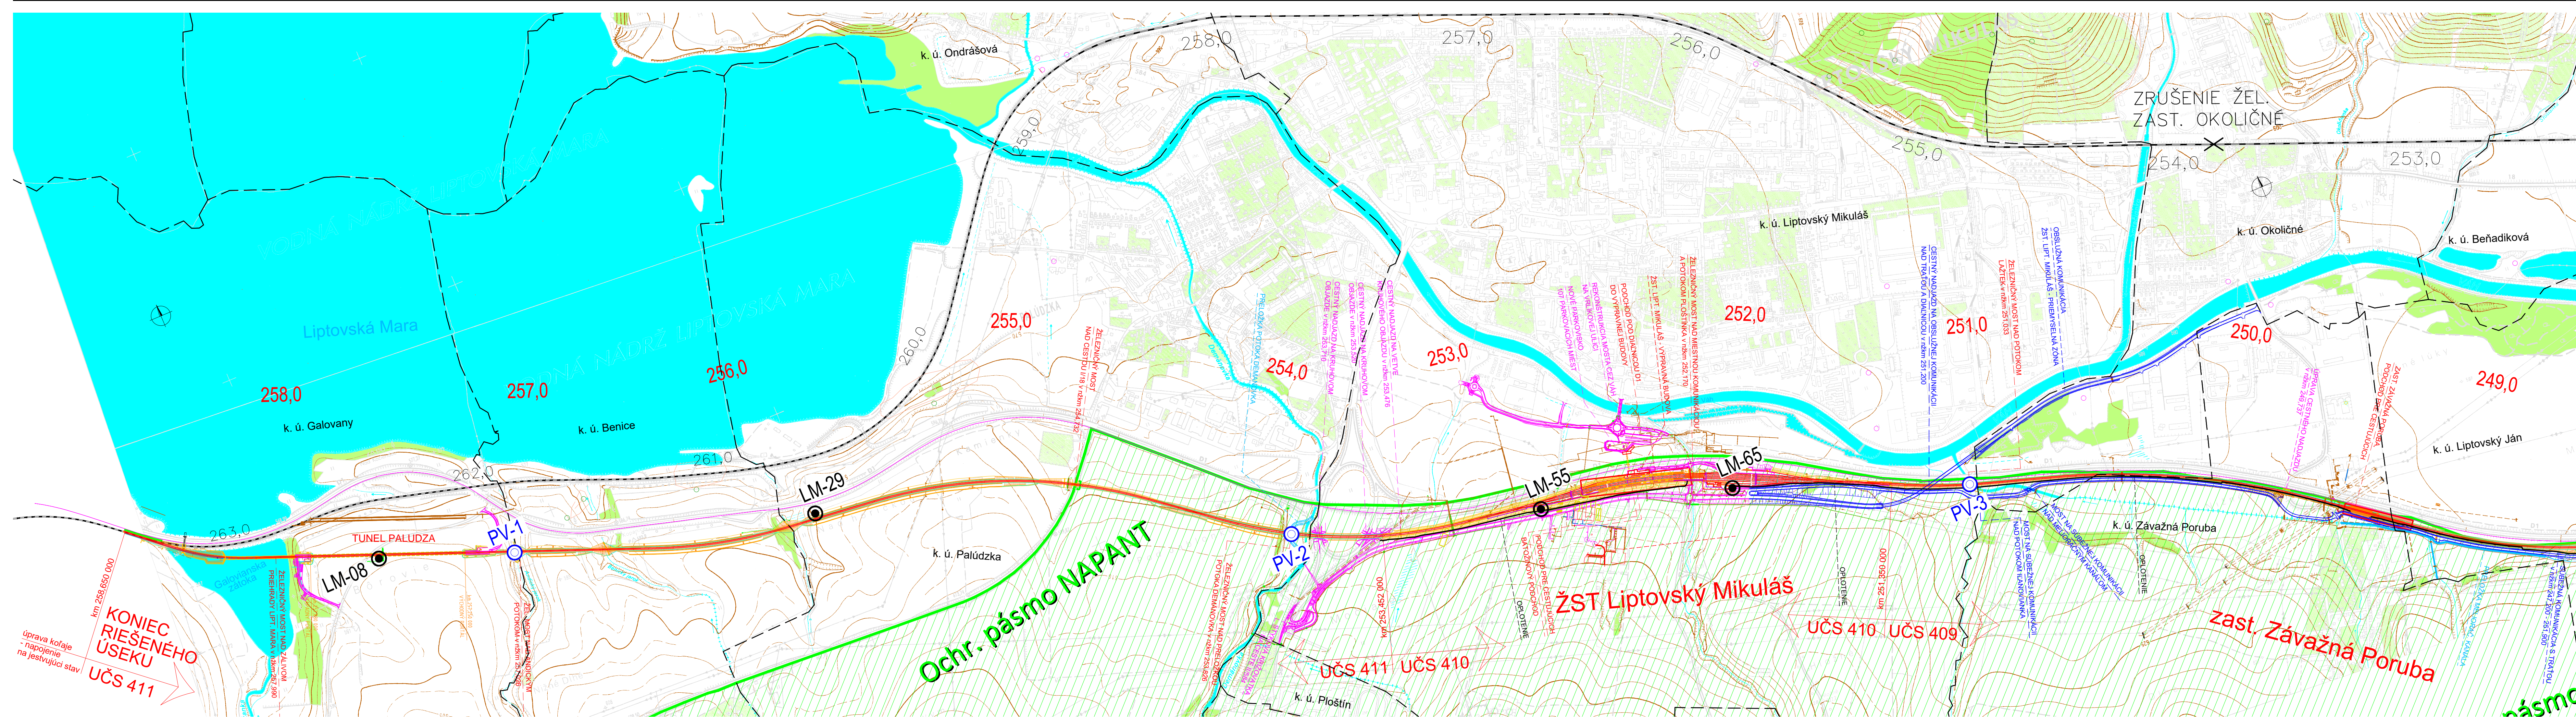

Príloha č. 4 Situačná mapa s vyznačením prvkov ochrany prírody
(na podklade: „Přehledná situácia navrhovanej činnosti“, Ing. Karol Dobosz, 05/2019)

Navrhovateľ - vypracoval:		Ing. Karol Dobosz	Zákazník číslo:		1601
Kontroloval:		Ing. Martin Vangel	Dátum:		05/2019
Vznik - stavebný:		Železnice Slovenskej republiky, Bratislava	Strana:		19
Stav:		Klimenova 8	Počet A4:		4
Miesto:		831 01 Bratislava	Miesto:		110000
Návrh:		PREHĽADNÁ SITUÁCIA NAVRHOVANEJ ČINNOSTI	Príloha:		2.1/2.2