


2.NP

1.NP

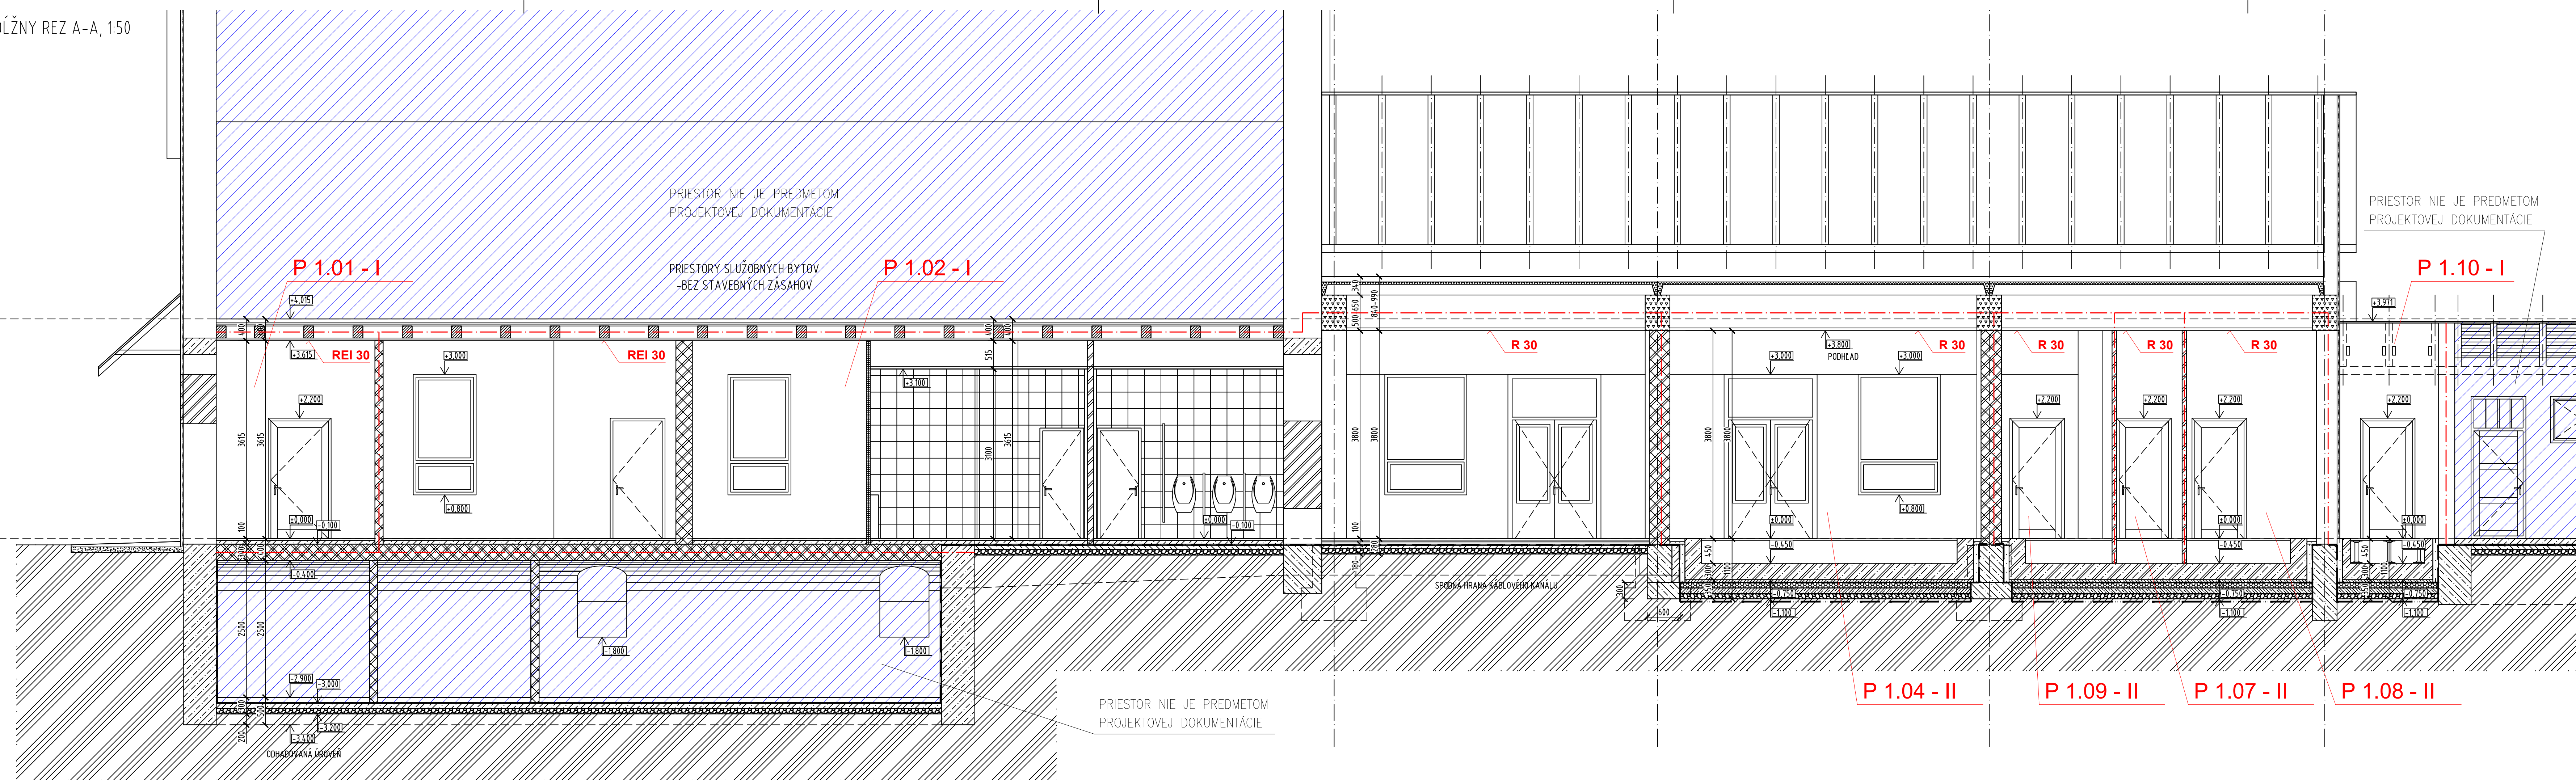

LEGENDA

- ÚNIKOVÁ CESTA – VÝCHOD
- ÚNIKOVÁ CESTA – SMER ÚNIKU
- P 1.01 - I POŽIARNY ÚSEK
- HRANICE POŽIARNEHO ÚSEKU
- ODSTUPOVÁ VZDIALENOSŤ
- NÚC NECHRANENÁ ÚNIKOVÁ CESTA
- EW-C 30/D1 POŽIARNY UZÁVER
- Ⓢ PRESTUP POŽIARNODELAČOU KONŠTRUKCIU
- xx POŽADOVANÁ POŽIARNA ODOLNOSŤ STAV. KONŠTR.
- xx POŽADOVANÁ POŽIARNA ODOLNOSŤ STROPU
- ⚠ PRENOSNÝ HASIACI PRÍSTROJ PRAŠKOVÝ (6kg)
- ⚠ PRENOSNÝ HASIACI PRÍSTROJ SNEHOVÝ (5kg)

R – nosnosť a stabilita
E – celistvosť
I – tepelná izolácia
W – izolácia riadená radiačiou
C – uzáver vybavený automatickým zatváracím zariadením

ZMENY PROJEKTOVEJ DOKUMENTÁCIE:

Zmena				
Index	Dátum	Meno - Podpis	Text zmeny	

Zodpovedný projektant stavby:	Ing. Ján Kušnir	
GENERÁLNY PROJEKTANT STAVBY		
Zákazkové číslo:	0608	



Zodpovedný projektant ÚČS:	Ing. Ján Kušnir		SUDOP KOŠICE a.s.	
Zodpovedný projektant objektu:	Ing. Frederik Rodriguez			
Vypracoval:	Ing. Frederik Rodriguez		Železničná 1, 040 01 KOŠICE Raditeľ: Ing. Ján Tóth	
Kontroloval:	Helena Žitňáková			
Kraj:	Žilinský	Okres:	Liptovský Mikuláš	
Investor - stavebník:	Železnice Slovenskej republiky Klemensova 8, 813 61 Bratislava, Slovenská republika			Stupeň - účel: DRS
Stavba:	Modernizácia železničnej trate Žilina - Košice, úsek trate Liptovský Mikuláš - Poprad-Tatry (mimo), 5. etapa ÚČS 408 - ŽST Liptovský Hrádok			Zákazkové číslo: 0608
Názov SO:	Žst. Liptovský Hrádok, adaptácia priestorov výpravnej budovy			Archívne číslo: 09/2024
Názov podobjektu:	8. Protipožiarne zabezpečenie obejektu			Počet A4: 6x44
Názov prílohy:	PBS, Pôdorys 1.NP			Mierka: -
Kódové označenie výkresu:	0608 - DRS - E - 408 - 34 - 01 08 - 003 - 00			Časť: E
				Suprava: -
				Číslo SO: 408-34-01.08
				Číslo prílohy: 3