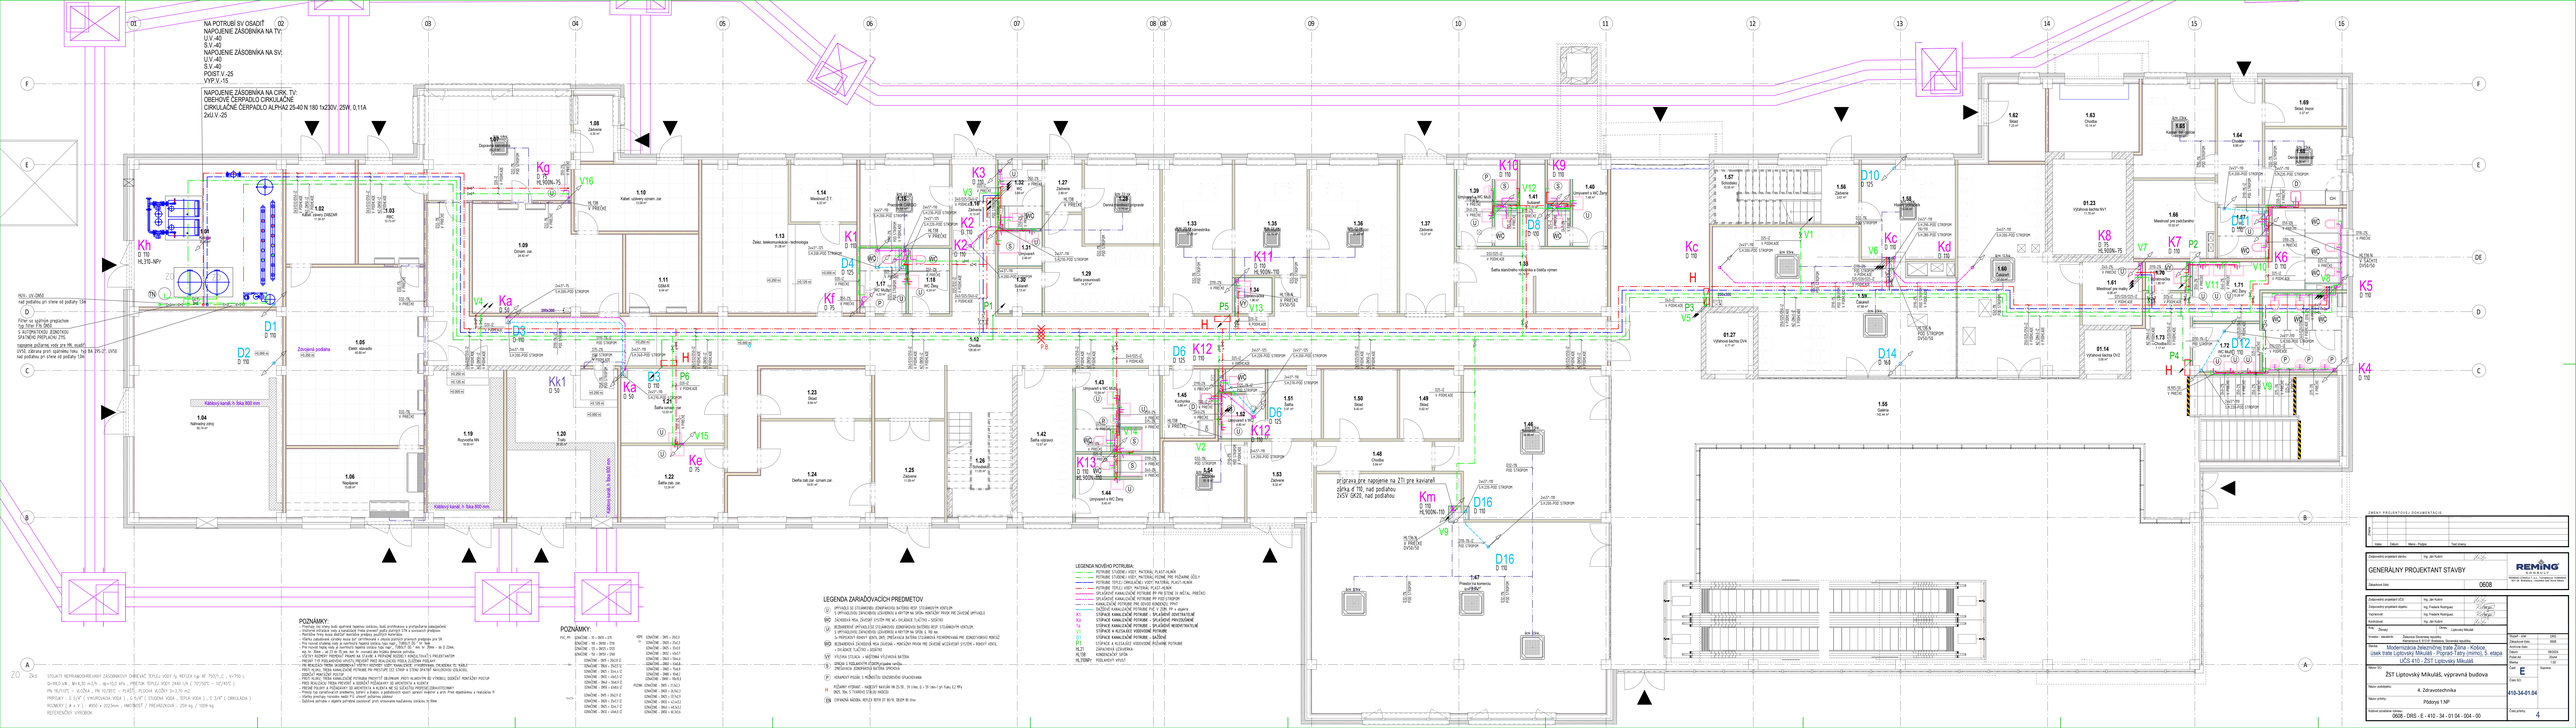
NA POTRUBÍ SV OSADIŤ
NAPOJENIE ZÁSOBNÍKA NA TV:
U.V.-40
S.V.-40
NAPOJENIE ZÁSOBNÍKA NA SV:
U.V.-40
S.V.-40
POIST.V.-25
VYP.V.-15
NAPOJENIE ZÁSOBNÍKA NA CIRK. TV:
OBEHOVÉ ČERPADLO CIRKULAČNÉ:
CIRKULAČNÉ ČERPADLO ALPHA2 25-40 N 180 1x230V ,25W, 0,11A
2xU.V-25
POZN.: UV-DRO
nad podlahu pri výške od podlahy 134
Pozn: na sujímku prepojenie
typ Sitec PN 0663
S ANTIKONDENZ. ZÁSOBNÍKOM
SPOTREBIČ PRIPOJAĽ 21S
napojenie potrubné, rozv. pre PK, studňa
UV30, zábrana proti splašenej hrau typ BA 3YS-2", UV50
nad podlahu pri výške od podlahy 134
Káblový kanál, h. bez 800 mm
Káblový kanál, h. bez 800 mm
Káblový kanál, h. bez 800 mm
