
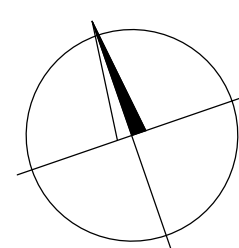


PÔDORYS 1PP, 1:50

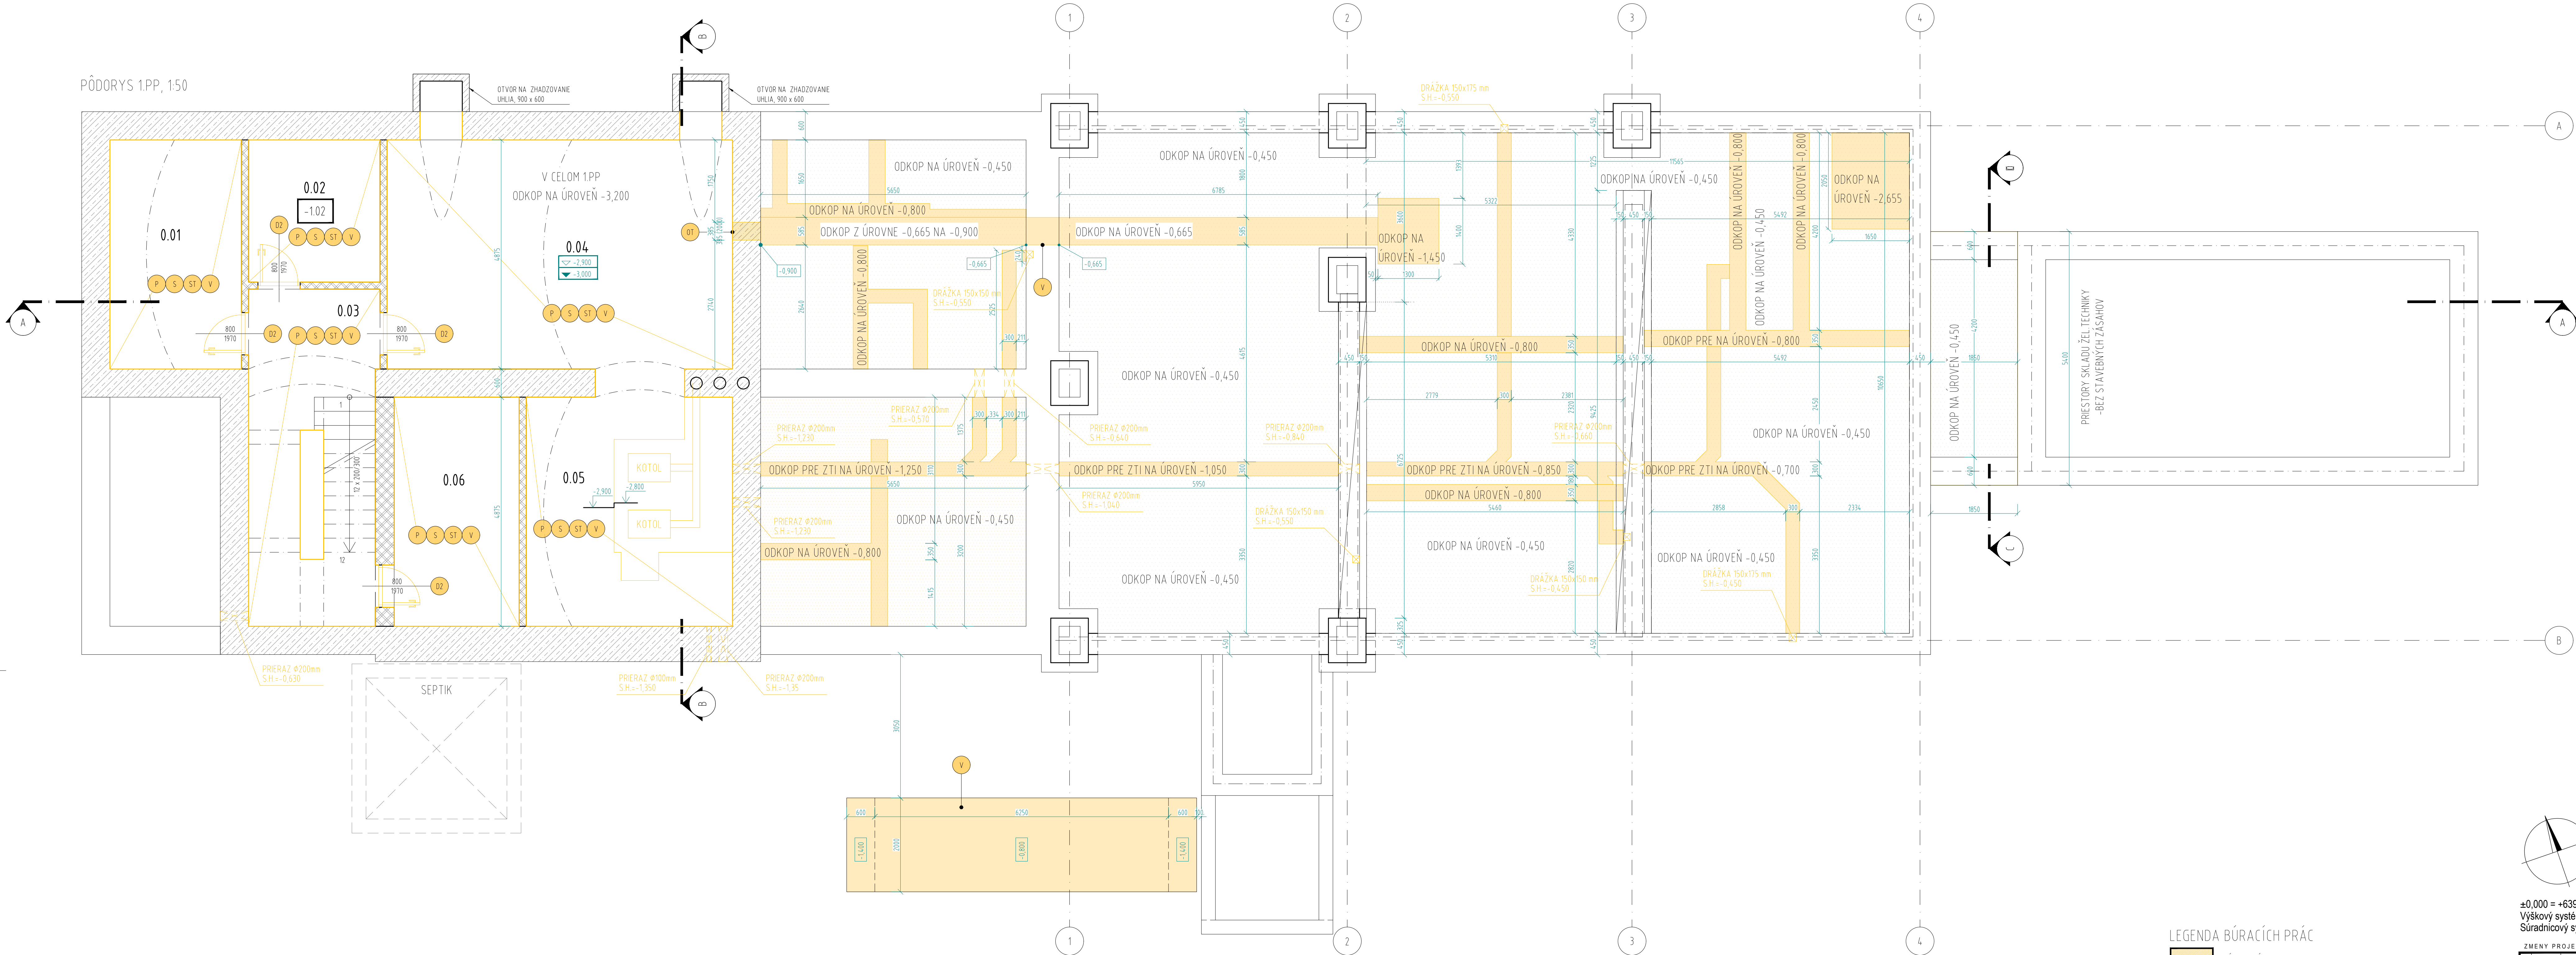

±0,000 = +639,403 m.n.m.
Výškový systém B.p.v.
Súradnicový systém S-JTSK

LEGENDA BÚRACÍCH PRÁČ

- BÚRACIE PRÁČE
- ODSTRÁNENIE DVERÍ SO ZÁRUBNOU
- ODSTRÁNENIE DVERNÉHO KRIŽIA
- ODSTRÁNENIE OKNA S VONKAJŠÍM A VNÚTORNÝM PARAPETOM
- ODSTRÁNENIE PRIEČKY
- VÝBORAJE OTVORU V STENE ALEBO PRIERAZU ZÁKLADOVÚ KONŠTRUKCIU
- ODSTRÁNENIE JESTVUJÚCEJ PODLAHY, VÍD. SKLADBY PODLAH. VÝKRES Č. 5
- STRHNUTIE VNÚTORNEJ OMIETKY PO ÚROVŇ MURIVA
- STRHNUTIE VNÚTORNEJ OMIETKY NA STROPNEJ KONŠTRUKCII
- ODSTRÁNENIE STRECHY SPOLU S KROVOM
- VÝKOPOVÉ PRÁČE
- ODSTRÁNENIE ZARIADŮVACIEHO PREDMETU
- ODSTRÁNENIE VÝHNEJ OLÁZBY V ČIAKARNI
- STRHNUTIE PODLAHY PO ÚROVŇ KLENY
- ODSTRÁNENIE PODLAHY
- BÚRANIE OTVORU 900x1200MM PARAPET BRNŤ

LEGENDA MATERIÁLOV

- JESTVUJÚCE KONŠTRUKCIE
- BÚRACIE PRÁČE
- ŽELEZOBETÓN
- PROSTÝ BETÓN, CEMENTOVÝ POTER, BETÓNOVÁ MAZANINA
- PREFABRIKOVANÝ PRYOK
- PREVLÁDajúCE MURIVO, PLNÁ PÁLENÁ TEHLA, ŠKVAROBETÓNOVÉ TVÁRNICE
- TEHLÉ MURIVO
- MURIVO NÍZKEJ PEVNOSTI, PÔRBEŤON ALEBO MURIVO Z KERAMICKÝCH TEHLÁ
- TEPELNÁ IZOLÁCIA Z EXPANDOVANÉHO IEPŠI POLYSTYRÉNU
- TEPELNÁ IZOLÁCIA Z EXTRUDOVANÉHO IEPŠI POLYSTYRÉNU
- TEPELNÁ IZOLÁCIA NA BÁZE MINERÁLNYCH VLÁKEN

LEGENDA MIESTNOSTÍ

ČÍSLO MIESTNOSTI	ÚČEL MIESTNOSTI	PLOCHA (m²)	POVRCHOVÉ ÚPRAVY							
			PODLAHA		STĚNY		STROP			
			SKL	POVRCH	SOŠEL	OMIETKA	POVRCH	OMIETKA	POVRCH	
0.01	SKLAD	13,65	P1	BETÓNOVÁ MAZANINA	-	VARNOCENOVÁ OMIETKA	INTERIÉROVÝ NÁTER FARBA BIELA	VARNOCENOVÁ OMIETKA	INTERIÉROVÝ NÁTER FARBA BIELA	
0.02	SKLAD	8,47	P1	BETÓNOVÁ MAZANINA	-	VARNOCENOVÁ OMIETKA	INTERIÉROVÝ NÁTER FARBA BIELA	VARNOCENOVÁ OMIETKA	INTERIÉROVÝ NÁTER FARBA BIELA	
0.03	CHODBA	14,46	P1	BETÓNOVÁ MAZANINA	-	VARNOCENOVÁ OMIETKA	INTERIÉROVÝ NÁTER FARBA BIELA	VARNOCENOVÁ OMIETKA	INTERIÉROVÝ NÁTER FARBA BIELA	
0.04	SKLAD UHLIA A KOKSU	35,83	P1	BETÓNOVÁ MAZANINA	-	VARNOCENOVÁ OMIETKA	INTERIÉROVÝ NÁTER FARBA BIELA	VARNOCENOVÁ OMIETKA	INTERIÉROVÝ NÁTER FARBA BIELA	
0.05	KOTLOVNA	22,54	P1	BETÓNOVÁ MAZANINA	-	VARNOCENOVÁ OMIETKA	INTERIÉROVÝ NÁTER FARBA BIELA	VARNOCENOVÁ OMIETKA	INTERIÉROVÝ NÁTER FARBA BIELA	
0.06	SKLAD	13,19	P1	BETÓNOVÁ MAZANINA	-	VARNOCENOVÁ OMIETKA	INTERIÉROVÝ NÁTER FARBA BIELA	VARNOCENOVÁ OMIETKA	INTERIÉROVÝ NÁTER FARBA BIELA	
SPOLU		108,34								

ZMENY PROJEKTOVEJ DOKUMENTÁCIE:

Zmena				
Index	Datum	Meno - Podpis	Text zmeny	

Zodpovedný projektant stavby:	Ing. Ján Kušnír	
GENERÁLNY PROJEKTANT STAVBY		
Zákazové číslo:	0608	



Zodpovedný projektant UCS:	Ing. Ján Kušnír	
Zodpovedný projektant objektu:	Ing. Milan Medved	
Vypracoval:	Ing. Milan Medved	
Kontroloval:	Ing. David Pál	



km:	Liptovský mikuláš	Supl. - účel:	DRS
Investor - stavebník:	Železnica Slovenskej republiky Klemensova 8, 813 81 Bratislava, Slovenská republika	Zákazové číslo:	0608
Stavba:	Modernizácia železničnej trate Žilina - Košice, úsek trate Liptovský Mikuláš - Poprad-Tatry (mimo), 5. etapa UCS 408 - ŽST Liptovský Hrádok	Archívne číslo:	
		Datum:	09/2024
		Podiet A4:	12x44
		Merka:	1:50
Názov SO:		Časť:	D
	Žst. Liptovský Hrádok, adaptácia priestorov výpravnej budovy	Suprava:	
Názov podobjektu:	1. Stavebná časť	Číslo PS:	408-34-01
Názov prílohy:	Pôdorys 1.PP - starý stav - búracie práce		
Kódové označenie výkresu:	0608 - DRS - D - 408 - 34 - 01 00 - 103 - 00	Číslo prílohy:	3