


PÓDORYS 1.NP - STARÝ STAV - BÚRACIE PRÁCE M 1:50

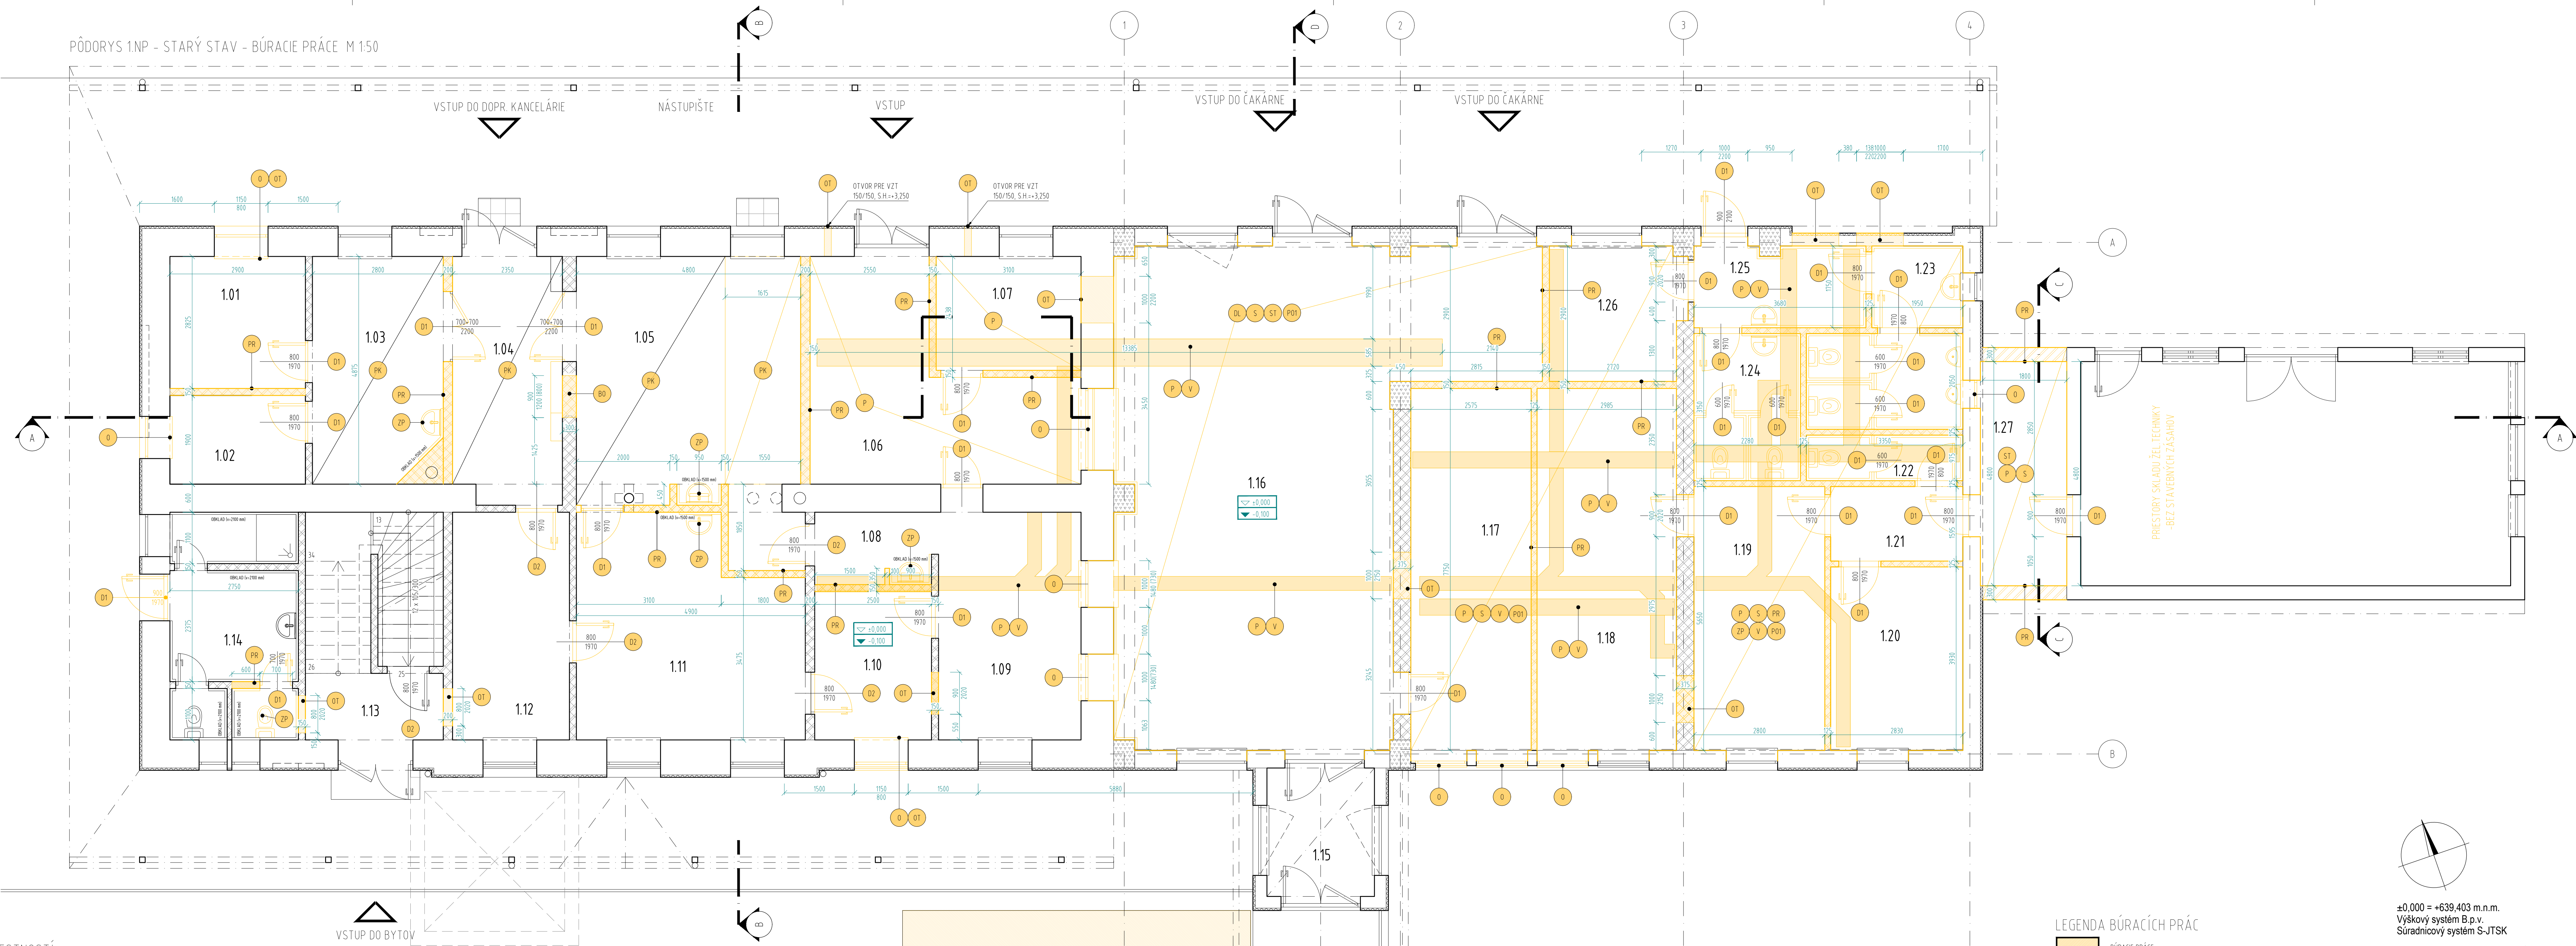

LEGENDA MIESTNOSTÍ

ČÍSLO MIEST	ÚČEL MIESTNOSTI	PLOCHA (m²)	POVRCHOVÉ ÚPRAVY					
			SKL	POVRCH	SOKEL	OMIETKA	STĚNY	STROP
1.01	TECHNOLÓGIA	8,19	P2	KERAMICKÁ DLAŽBA	KERAMICKÝ SOKEL	VÁP.-CEM. OMIETKA	INTERIÉROVÝ NÁTER FARBA BIELA	INTERIÉROVÝ NÁTER FARBA BIELA
1.02	TECHNOLÓGIA	5,51	P2	KERAMICKÁ DLAŽBA	KERAMICKÝ SOKEL	VÁP.-CEM. OMIETKA	INTERIÉROVÝ NÁTER FARBA BIELA	INTERIÉROVÝ NÁTER FARBA BIELA
1.03	NÁVESTNÍ MAJŠTRÍ	13,56	P2	KERAMICKÁ DLAŽBA	KERAMICKÝ SOKEL	VÁP.-CEM. OMIETKA	INTERIÉROVÝ NÁTER FARBA BIELA	INTERIÉROVÝ NÁTER FARBA BIELA
1.04	CHOĎBA	12,65	P2	KERAMICKÁ DLAŽBA	KERAMICKÝ SOKEL	VÁP.-CEM. OMIETKA	INTERIÉROVÝ NÁTER FARBA BIELA	INTERIÉROVÝ NÁTER FARBA BIELA
1.05	DOPRAVNÁ KANCELÁRIA	27,92	P2	KERAMICKÁ DLAŽBA	KERAMICKÝ SOKEL	VÁP.-CEM. OMIETKA	INTERIÉROVÝ NÁTER FARBA BIELA	INTERIÉROVÝ NÁTER FARBA BIELA
1.06	BATOŽNÓVÉ TRANZITO	20,16	P3	KERAMICKÁ DLAŽBA	KERAMICKÝ SOKEL	VÁP.-CEM. OMIETKA	INTERIÉROVÝ NÁTER FARBA BIELA	INTERIÉROVÝ NÁTER FARBA BIELA
1.07	BATOŽNÓVÉ TRANZITO	7,62	P3	KERAMICKÁ DLAŽBA	KERAMICKÝ SOKEL	VÁP.-CEM. OMIETKA	INTERIÉROVÝ NÁTER FARBA BIELA	INTERIÉROVÝ NÁTER FARBA BIELA
1.08	CHOĎBA	4,68	P3	KERAMICKÁ DLAŽBA	KERAMICKÝ SOKEL	VÁP.-CEM. OMIETKA	INTERIÉROVÝ NÁTER FARBA BIELA	INTERIÉROVÝ NÁTER FARBA BIELA
1.09	POKLADŇA	16,93	P3	KERAMICKÁ DLAŽBA	KERAMICKÝ SOKEL	VÁP.-CEM. OMIETKA	INTERIÉROVÝ NÁTER FARBA BIELA	INTERIÉROVÝ NÁTER FARBA BIELA
1.10	DENNÁ MIESTNOSŤ	7,94	P3	KERAMICKÁ DLAŽBA	KERAMICKÝ SOKEL	VÁP.-CEM. OMIETKA	INTERIÉROVÝ NÁTER FARBA BIELA	INTERIÉROVÝ NÁTER FARBA BIELA
1.11	NÁČELNÍK STANICE ZASADACIA MIESTNOSŤ	21,48	P2	KERAMICKÁ DLAŽBA	KERAMICKÝ SOKEL	VÁP.-CEM. OMIETKA	INTERIÉROVÝ NÁTER FARBA BIELA	INTERIÉROVÝ NÁTER FARBA BIELA
1.12	ADMIN. PRACOVNÍK	12,19	P2	KERAMICKÁ DLAŽBA	KERAMICKÝ SOKEL	VÁP.-CEM. OMIETKA	INTERIÉROVÝ NÁTER FARBA BIELA	INTERIÉROVÝ NÁTER FARBA BIELA
1.13	ZÁDVERIE SLUŽBOVÝCH BYTOV	9,03	P2	KERAMICKÁ DLAŽBA	KERAMICKÝ SOKEL	VÁP.-CEM. OMIETKA	INTERIÉROVÝ NÁTER FARBA BIELA	INTERIÉROVÝ NÁTER FARBA BIELA
1.14	HYGIENICKE PRIESTORY PRE ZAMESTNANCOV STANICE	13,13	P3	KERAMICKÁ DLAŽBA	KERAMICKÝ SOKEL	VÁP.-CEM. OMIETKA	INTERIÉROVÝ NÁTER FARBA BIELA	INTERIÉROVÝ NÁTER FARBA BIELA

ČÍSLO MIEST	ÚČEL MIESTNOSTI	PLOCHA (m²)	POVRCHOVÉ ÚPRAVY					
			SKL	POVRCH	SOKEL	OMIETKA	STĚNY	STROP
1.15	ZÁDVERIE ČAKÁRNE	6,75	PL	KERAMICKÁ DLAŽBA	KERAMICKÝ SOKEL	VÁP.-CEM. OMIETKA	INTERIÉROVÝ NÁTER FARBA BIELA	LAKNA DREVO
1.16	ČAKÁRNE	74,00	PL	KERAMICKÁ DLAŽBA	KERAMICKÝ SOKEL	VÁP.-CEM. OMIETKA	INTERIÉROVÝ NÁTER FARBA BIELA	LAKNA DREVO
1.17	KOMERČNÁ PREVÁZKA	19,96	PL	KERAMICKÁ DLAŽBA	KERAMICKÝ SOKEL	VÁP.-CEM. OMIETKA	INTERIÉROVÝ NÁTER FARBA BIELA	LAKNA DREVO
1.18	SKLAD	23,13	PL	KERAMICKÁ DLAŽBA	KERAMICKÝ SOKEL	VÁP.-CEM. OMIETKA	INTERIÉROVÝ NÁTER FARBA BIELA	LAKNA DREVO
1.19	SKLAD	15,82	PL	KERAMICKÁ DLAŽBA	KERAMICKÝ SOKEL	VÁP.-CEM. OMIETKA	INTERIÉROVÝ NÁTER FARBA BIELA	LAKNA DREVO
1.20	SKLAD	11,12	PL	KERAMICKÁ DLAŽBA	KERAMICKÝ SOKEL	VÁP.-CEM. OMIETKA	INTERIÉROVÝ NÁTER FARBA BIELA	LAKNA DREVO
1.21	CHOĎBA	4,51	PL	KERAMICKÁ DLAŽBA	KERAMICKÝ SOKEL	VÁP.-CEM. OMIETKA	INTERIÉROVÝ NÁTER FARBA BIELA	LAKNA DREVO
1.22	HYGIENICKE PRIESTORY PRE ZAMESTNANCOV STANICE	3,25	PL	KERAMICKÁ DLAŽBA	KERAMICKÝ SOKEL	VÁP.-CEM. OMIETKA	INTERIÉROVÝ NÁTER FARBA BIELA	LAKNA DREVO
1.23	WC MUŽI	10,39	PL	KERAMICKÁ DLAŽBA	KERAMICKÝ SOKEL	VÁP.-CEM. OMIETKA	INTERIÉROVÝ NÁTER FARBA BIELA	LAKNA DREVO
1.24	WC ŽENY	7,18	PL	KERAMICKÁ DLAŽBA	KERAMICKÝ SOKEL	VÁP.-CEM. OMIETKA	INTERIÉROVÝ NÁTER FARBA BIELA	LAKNA DREVO
1.25	PREDSEŇ	6,44	PL	KERAMICKÁ DLAŽBA	KERAMICKÝ SOKEL	VÁP.-CEM. OMIETKA	INTERIÉROVÝ NÁTER FARBA BIELA	LAKNA DREVO
1.26	POKLADŇA HYG. ZARIADENÍ	7,61	PL	KERAMICKÁ DLAŽBA	KERAMICKÝ SOKEL	VÁP.-CEM. OMIETKA	INTERIÉROVÝ NÁTER FARBA BIELA	LAKNA DREVO
1.27	CHOĎBA	8,88	PS	KERAMICKÁ DLAŽBA	KERAMICKÝ SOKEL	VÁP.-CEM. OMIETKA	INTERIÉROVÝ NÁTER FARBA BIELA	LAKNA DREVO
SPOLU			377,42					

LEGENDA BÚRACÍCH PRÁČ

- DI OSTRANENIE DVERÍ SO ZÁHRUBOU
- DZ OSTRANENIE OVRHNEHO KRÍDLA
- O OSTRANENIE OKNA S VONKAŠÍM A VNÚTORNÝM PARAPETOM
- PR OSTRANENIE PREČKY
- OT VYBÚRANIE OTVORU V STENE ALEBO PRIERAZU ZÁKLADOVOU KONŠTRUKCIU
- P OSTRANENIE JEŠTIVÝCH PODLÁH, VÁK. SLOŽBY PODLÁH VÝKRES ES
- ST STRHNUTIE VNÚTORNEJ OMIETKY PO ÚROVŇ MURIVA
- S STRHNUTIE VNÚTORNEJ OMIETKY NA STROPNEJ KONŠTRUKCII
- STR OSTRANENIE STRECHY S KROVOM
- V VÝKOPOVÉ PRÁCE
- ZP OSTRANENIE ZARIADOVACEHO PREDMETU
- DL OSTRANENIE VRCHNEJ DLAŽBY V ČAKÁRNI
- PK STRHNUTIE PODLÁHY PO ÚROVŇ KLENBY
- P01 OSTRANENIE PODLADU
- BO BÚRANIE OTVORU 900x1200MM PARAPET 800MM

±0,000 = +639,403 m.n.m.
Výškový systém B.p.v.
Súradnicový systém S-JTSK

ZMENY PROJEKTOVEJ DOKUMENTÁCIE:

Zmena	Index	Dátum	Meno - Podpis	Text zmeny

Zodpovedný projektant stavby: Ing. Ján Kušnír		Ing. Ján Kušnír	
GENERÁLNY PROJEKTANT STAVBY			
Základové číslo: 0608		0608	
Zodpovedný projektant UCS: Ing. Ján Kušnír		Ing. Ján Kušnír	
Zodpovedný projektant objektu: Ing. Milan Medved		Ing. Milan Medved	
Výpracoval: Ing. Milan Medved		Ing. Milan Medved	
Kontroloval: Ing. Dávid Pál		Ing. Dávid Pál	
Km: Žrnov	Oblasť: Liptovský Mikuláš	Liptovský Mikuláš	
Investor - stavebník: Železnica Slovenskej republiky, Klemenčova 8, 813 01 Bratislava, Slovenská republika	Súťaž - úloha: DRS		
Stavba: Modernizácia železničnej trate Žilina - Košice, úsek trate Liptovský Mikuláš - Poprad-Tatry (mimo), 5. etapa UCS 408 - ŽST Liptovský Hrádok	Základové číslo: 0608		
Názov SO: ŽST Liptovský Hrádok, adaptácia priestorov výpravnej budovy	Archívne číslo: 060204		
Názov podobjektu: 1. Slavebná časť	Dátum: 12.04.2024		
Názov prílohy: Pódorys 1.NP - starý stav - búracie práce	Mierka: 1:50		
Kódové označenie výkresu: 0608 - DRS - D - 408 - 34 - 01 00 - 104 - 00	Časť: D		
	Číslo PS: 408-34-01		
	Číslo prílohy: 4		