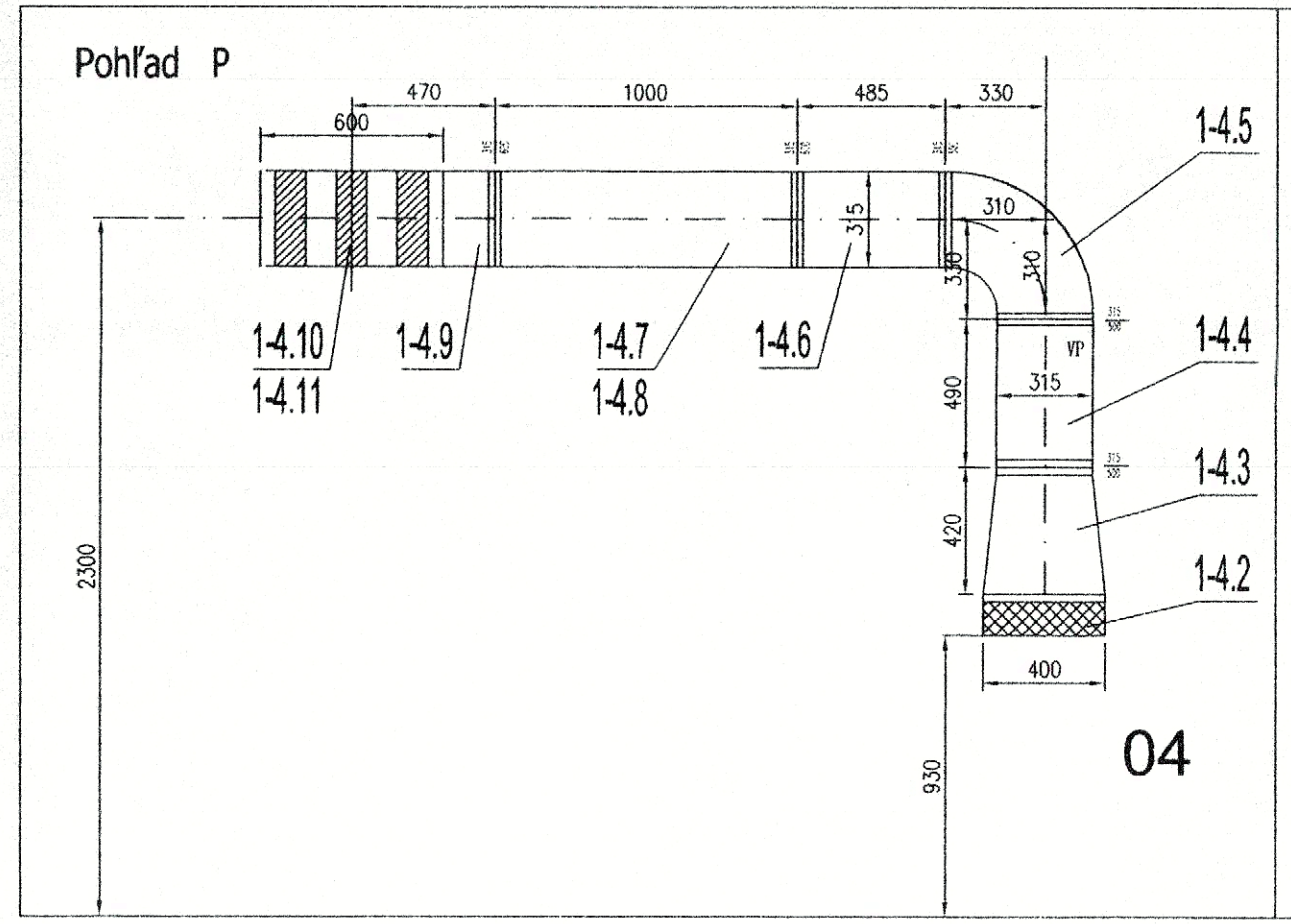

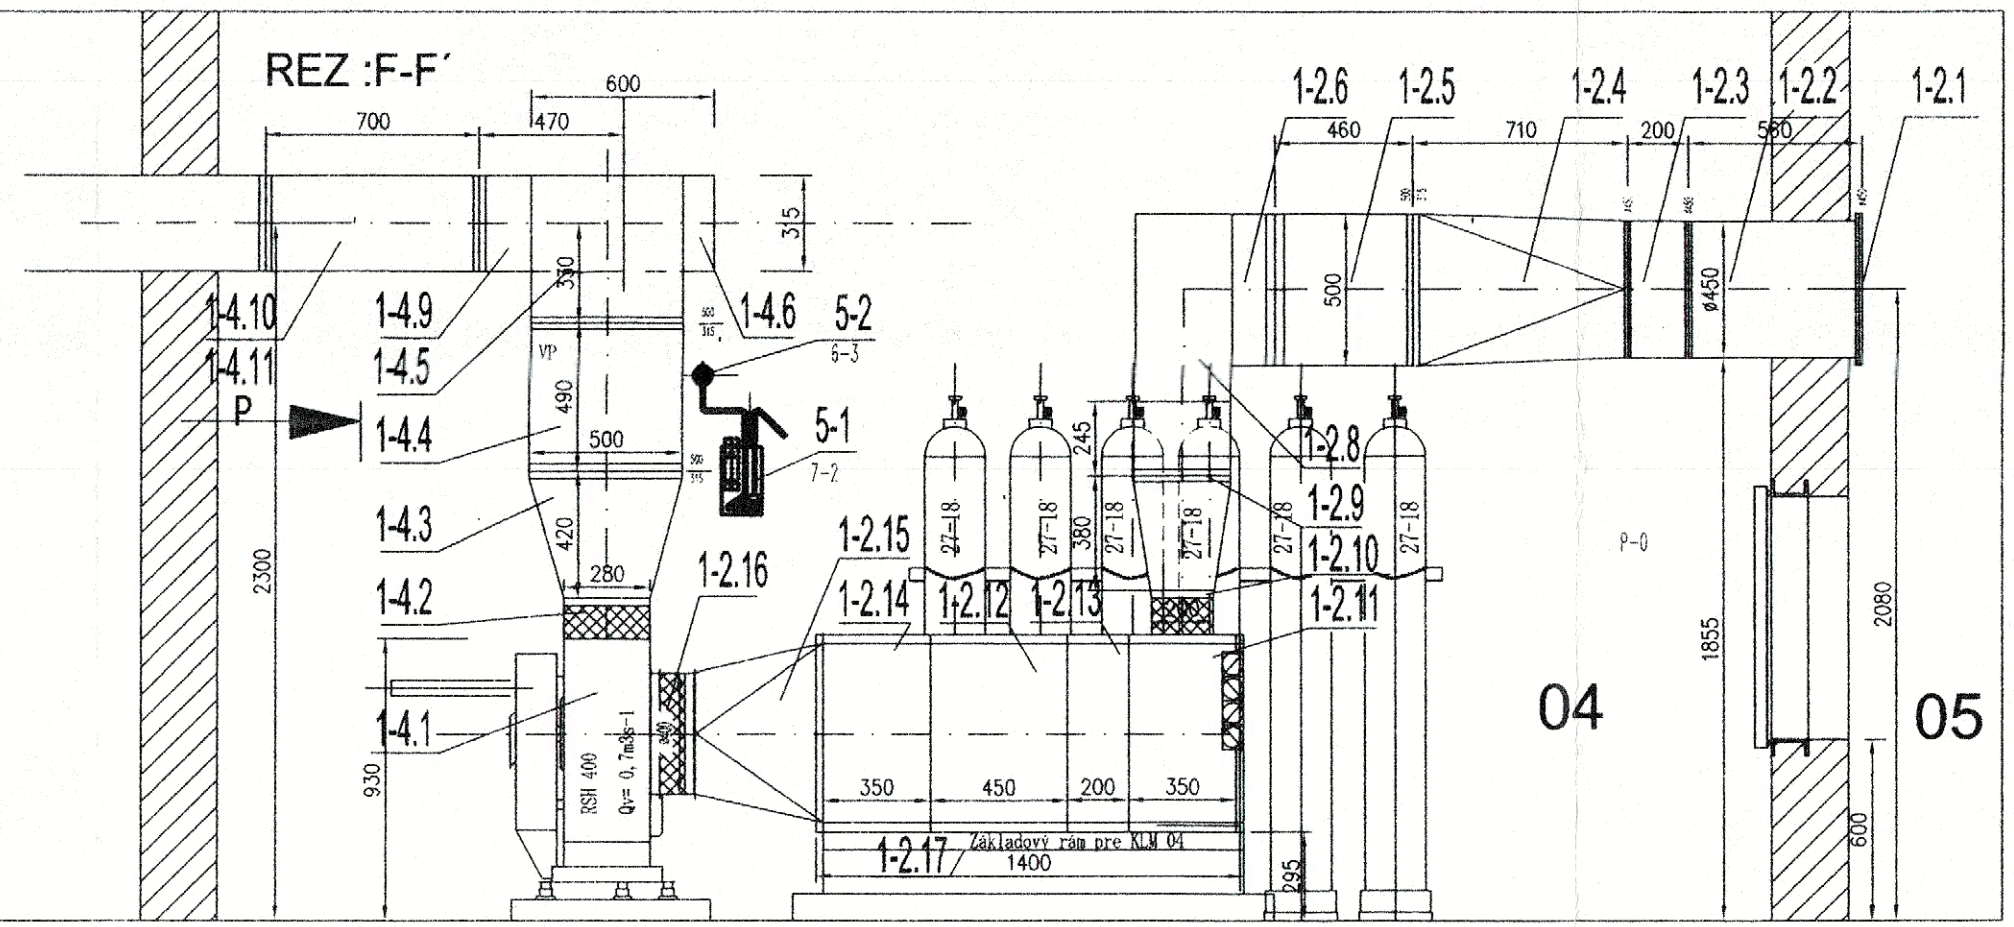

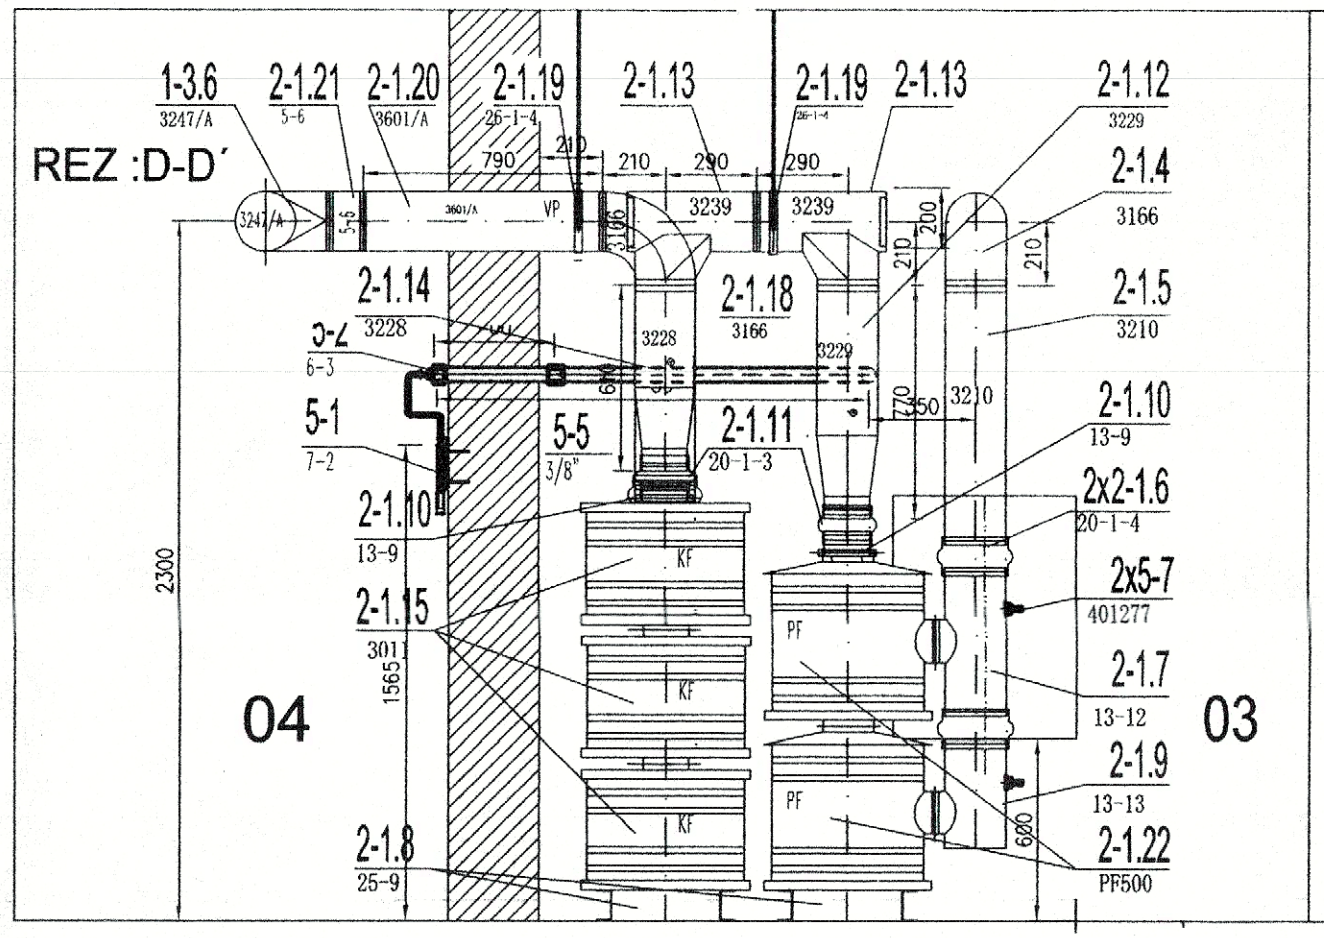

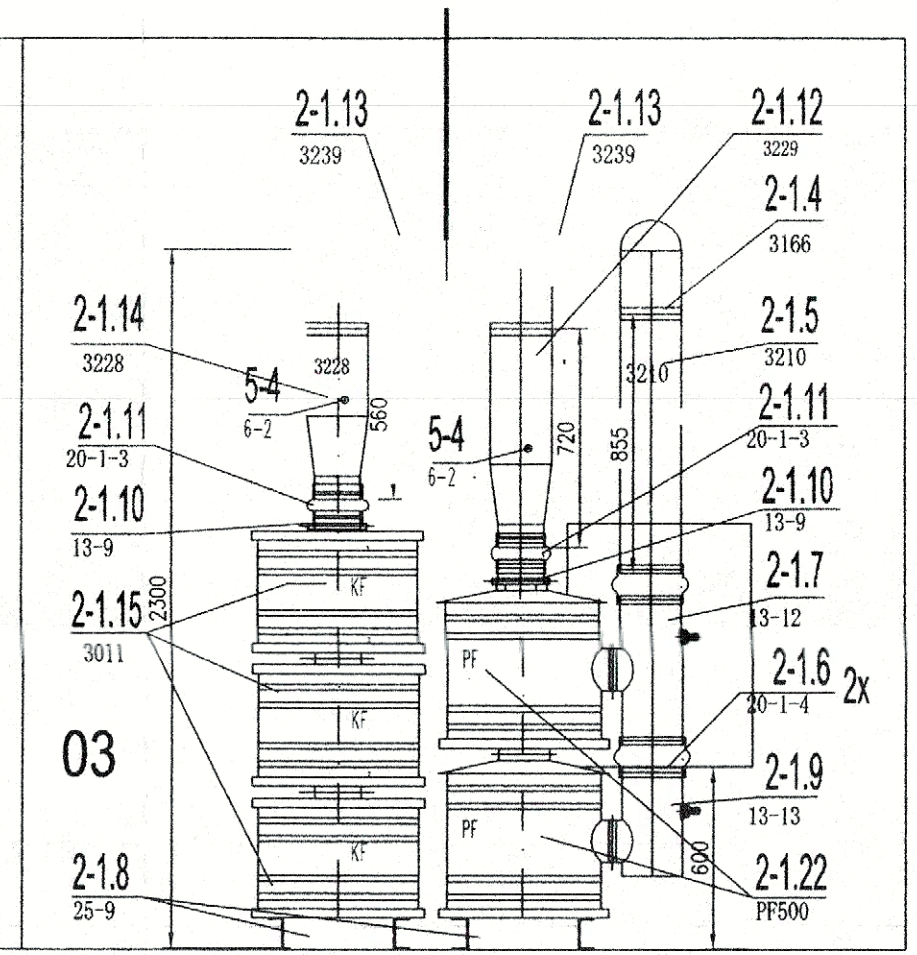

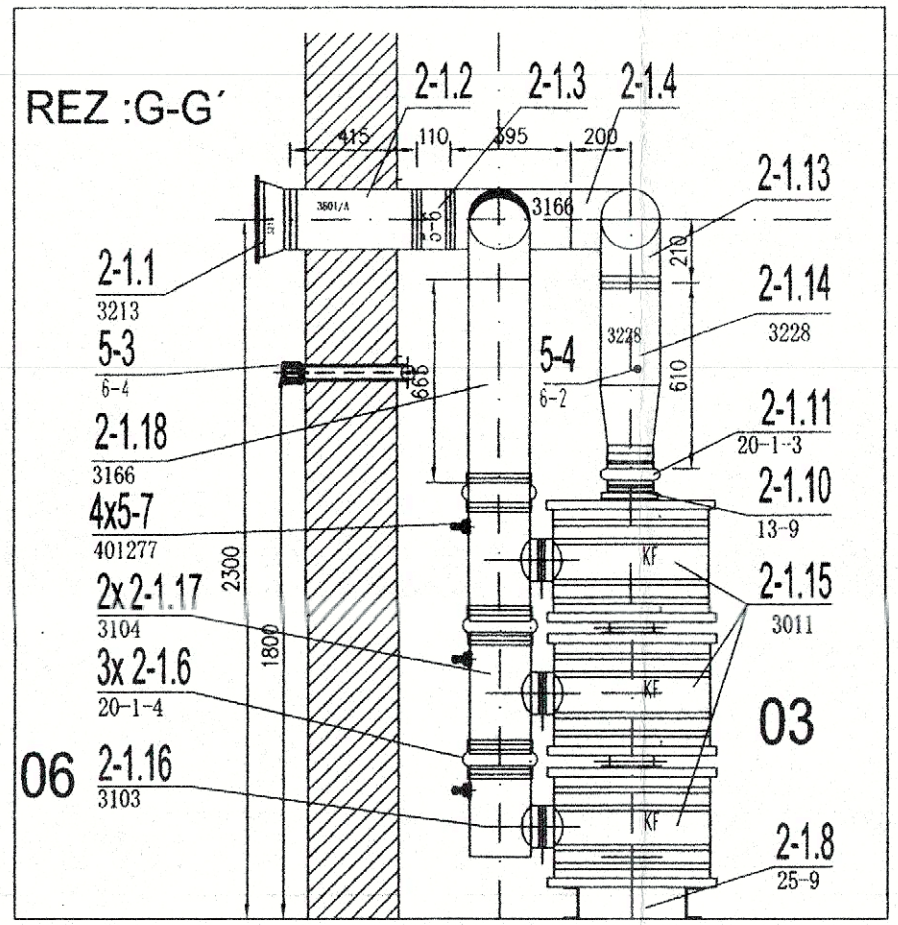

3974 - 2 - 5.2
HUDÁK TOMÁŠ
Inžinierska činnosť v stavebníctve

Manažér projektu:	Ing. Karol Dobosz		REMING CONSULT A.S.
Zodpovedný projektant ucelenej časti stavby:	Ing. Karol Dobosz		Trnavská č. 27, 831 04 BRATISLAVA
GENERÁLNY PROJEKTANT STAVBY			
Zákazkové číslo:	0608	Investor: Železnice Slovenskej republiky, Bratislava, Klemensova 8, 813 61 Bratislava	Generálny riaditeľ: Ing. Slavomír Podmanický
Stupeň - účel:	DRP		

Zodpovedný projektant objektu:	Ing. Tomáš Huďák		Imprul spol.s r.o. Mlynská 19, 974 01 Banská Bystrica, IČO: 31618723, Fax: 048 4133127, Tel.: 4134109, impulz.hudak@ozet.sk
Kreslil :	Hudáková		
Kontroloval:	Ing. Tomáš Huďák		
Miesto stavby: Liptovský Mikuláš	Okres: Liptovský Mikuláš		
Investor - stavebník: Železnice Slovenskej republiky, Bratislava, Klemensova 8, 813 61 Bratislava			
Stavba: MODERNIZÁCIA ŽELEZNIČNEJ TRATE ŽILINA - KOŠICE, ÚSEK TRATE LIPTOVSKÝ MIKULÁŠ - POPRAD-TATRY (MIMO), 5. ETAPA		Zákazkové číslo:	31/2010
Objekt (súbor): SO 410-34-01 Žst.Liptovský Mikuláš , výpravná budova		Dátum:	07-/08/2010
		Stupeň - účel:	DRP
		Počet A4 :	3x A4
		Mierka :	M 1:25
		Časť: E	Súprava:
		Č. SO: 410-34-01	0
Časť : Vzduchotechnika -kryt CO, Rez : D-D´ , F-F´ , G-G´		Č. výkresu: 09	