


Výpravná budova

STAVADLOVÁ ÚSTREDŇA

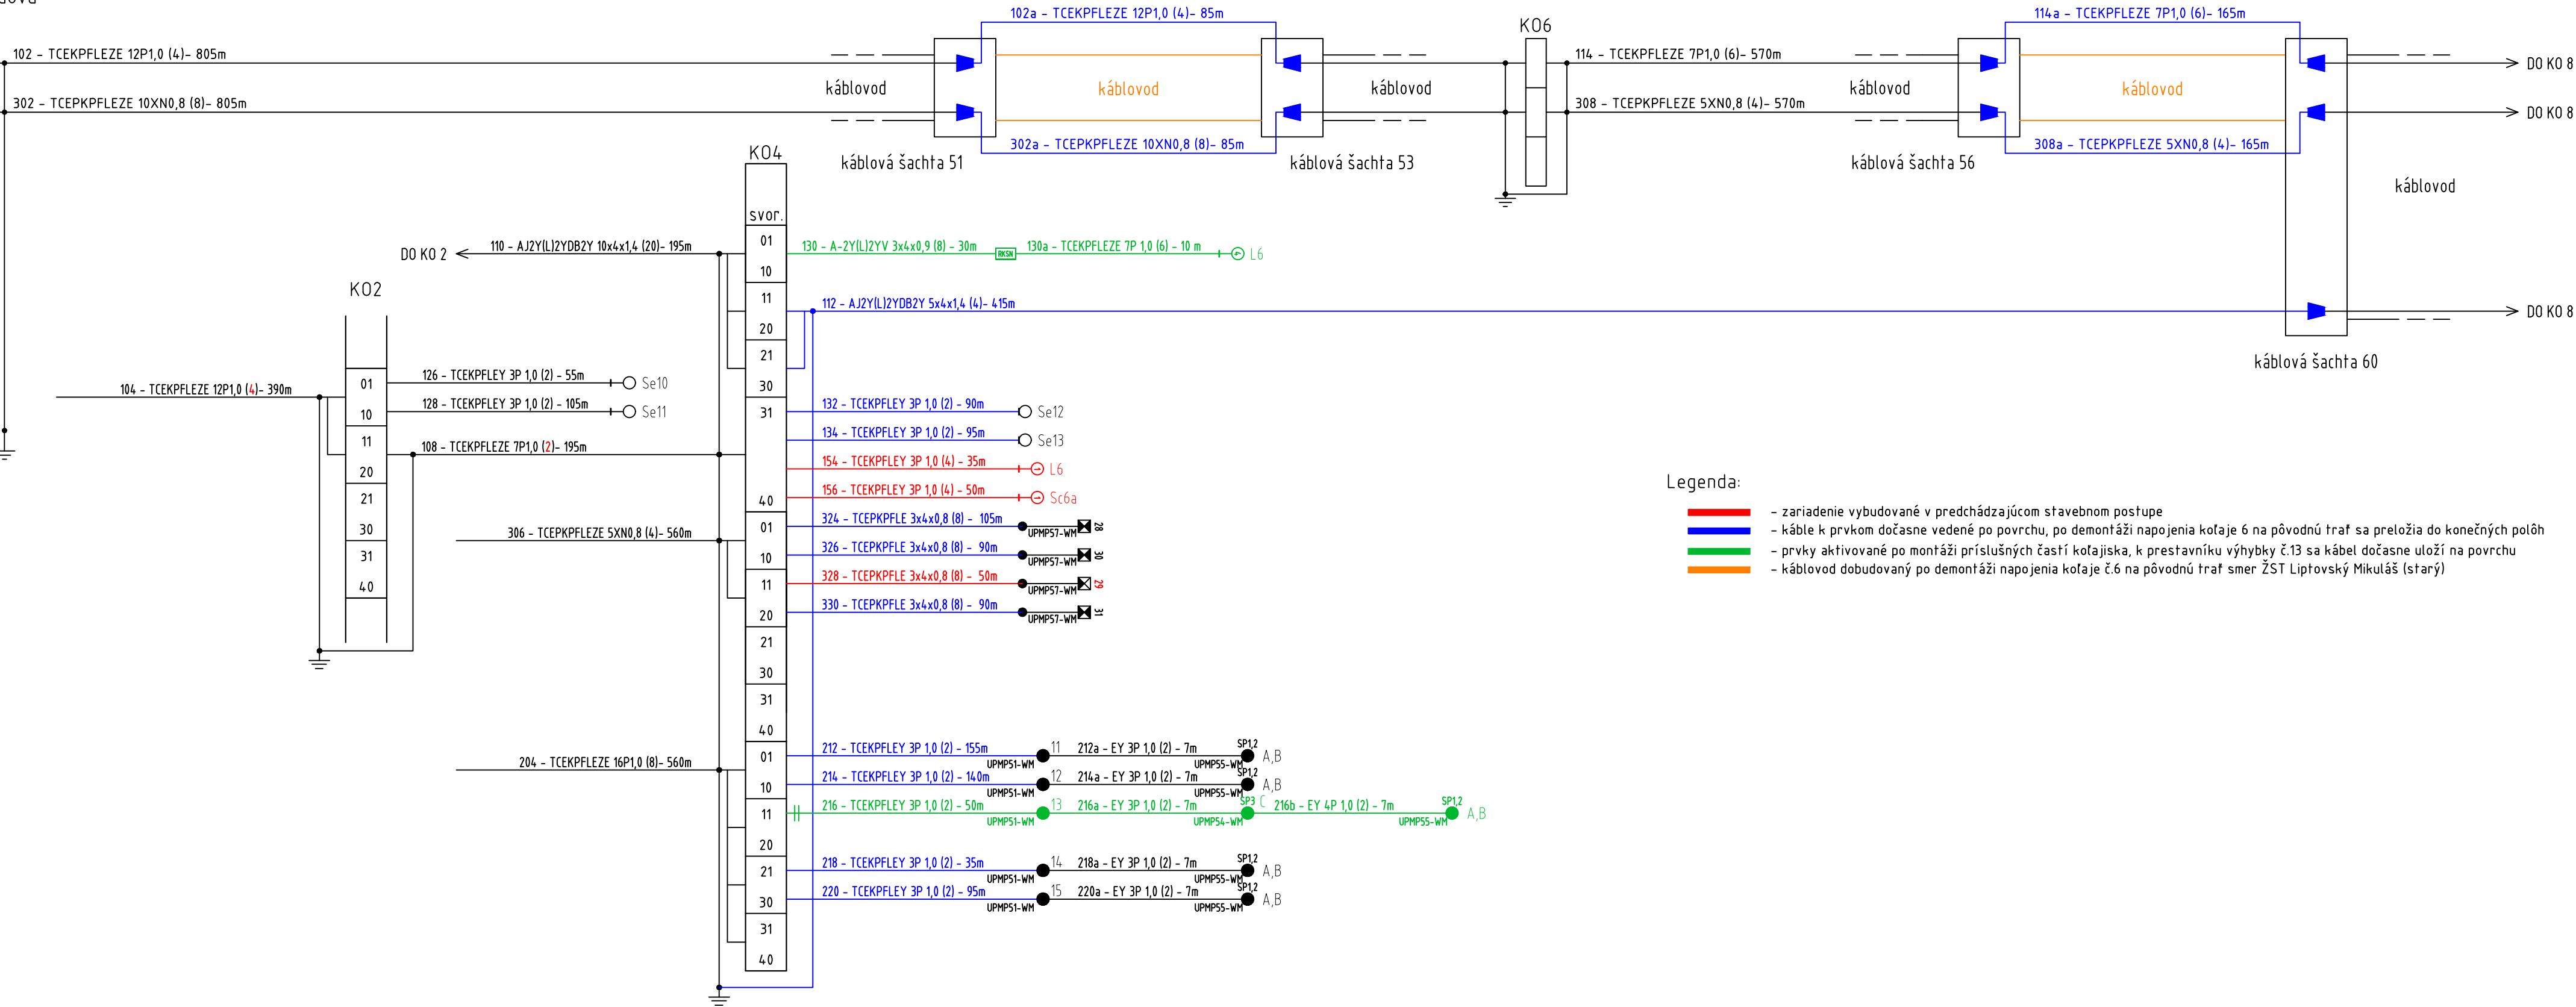

Legenda:

- zariadenie vybudované v predchádzajúcom stavebnom postupe
- káble k prvkom dočasne vedené po povrchu, po demontáži napojenia koťaje 6 na pôvodnú trať sa preložia do konečných polôh
- prvky aktivované po montáži príslušných častí koťajiska, k prestavníku výhybky č.13 sa kábel dočasne uloží na povrchu
- káblovod dobudovaný po demontáži napojenia koťaje č.6 na pôvodnú trať smer ŽST Liptovský Mikuláš (starý)