


VSakovací objekt z plastových akumuláčných blokov


POZDĽNÝ REZ A-A

1:50

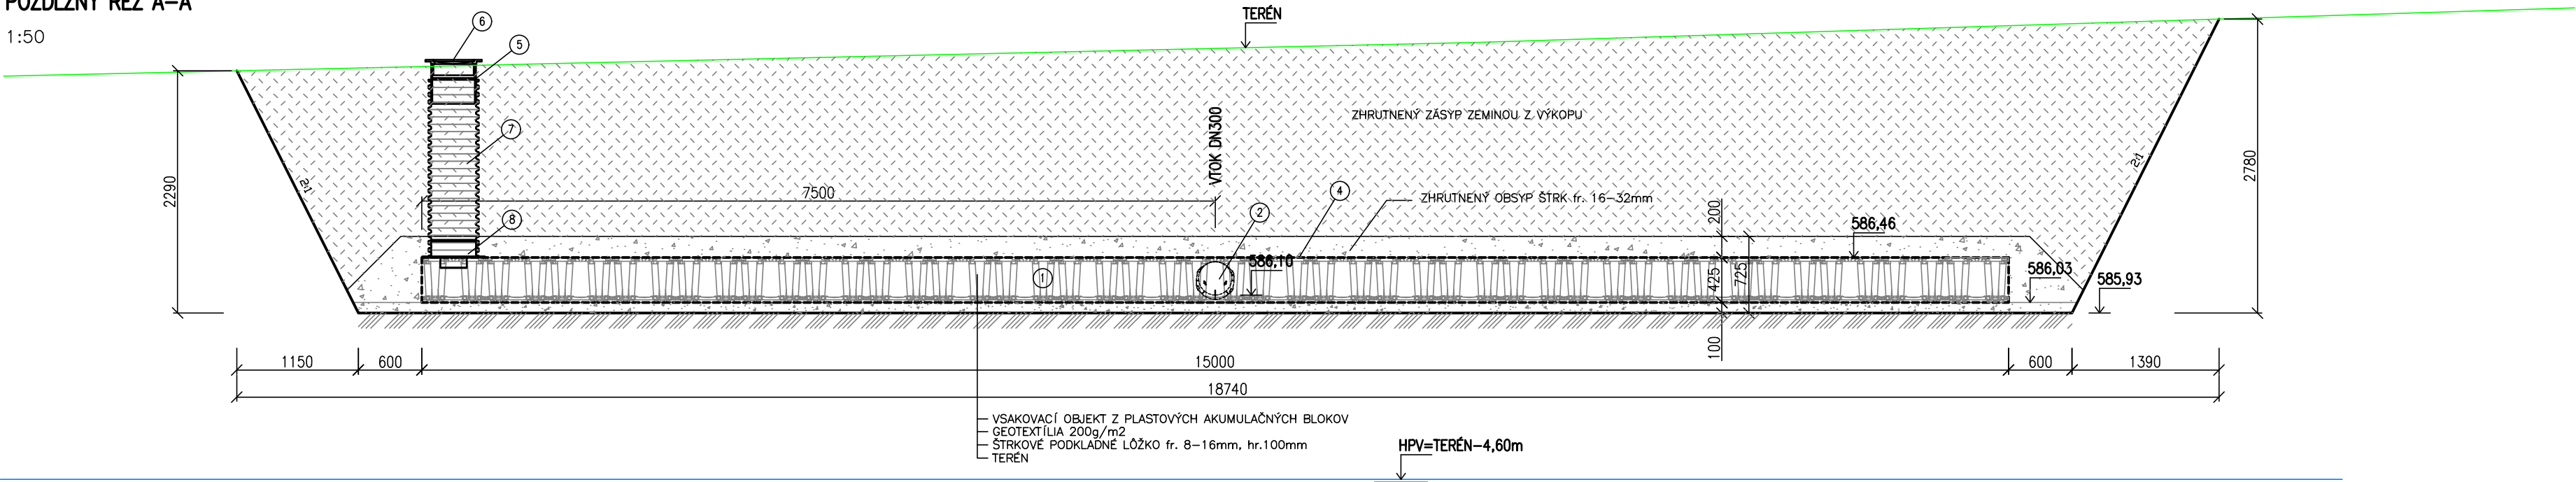

PÓDORYS VSakovacieho objektu

1:50

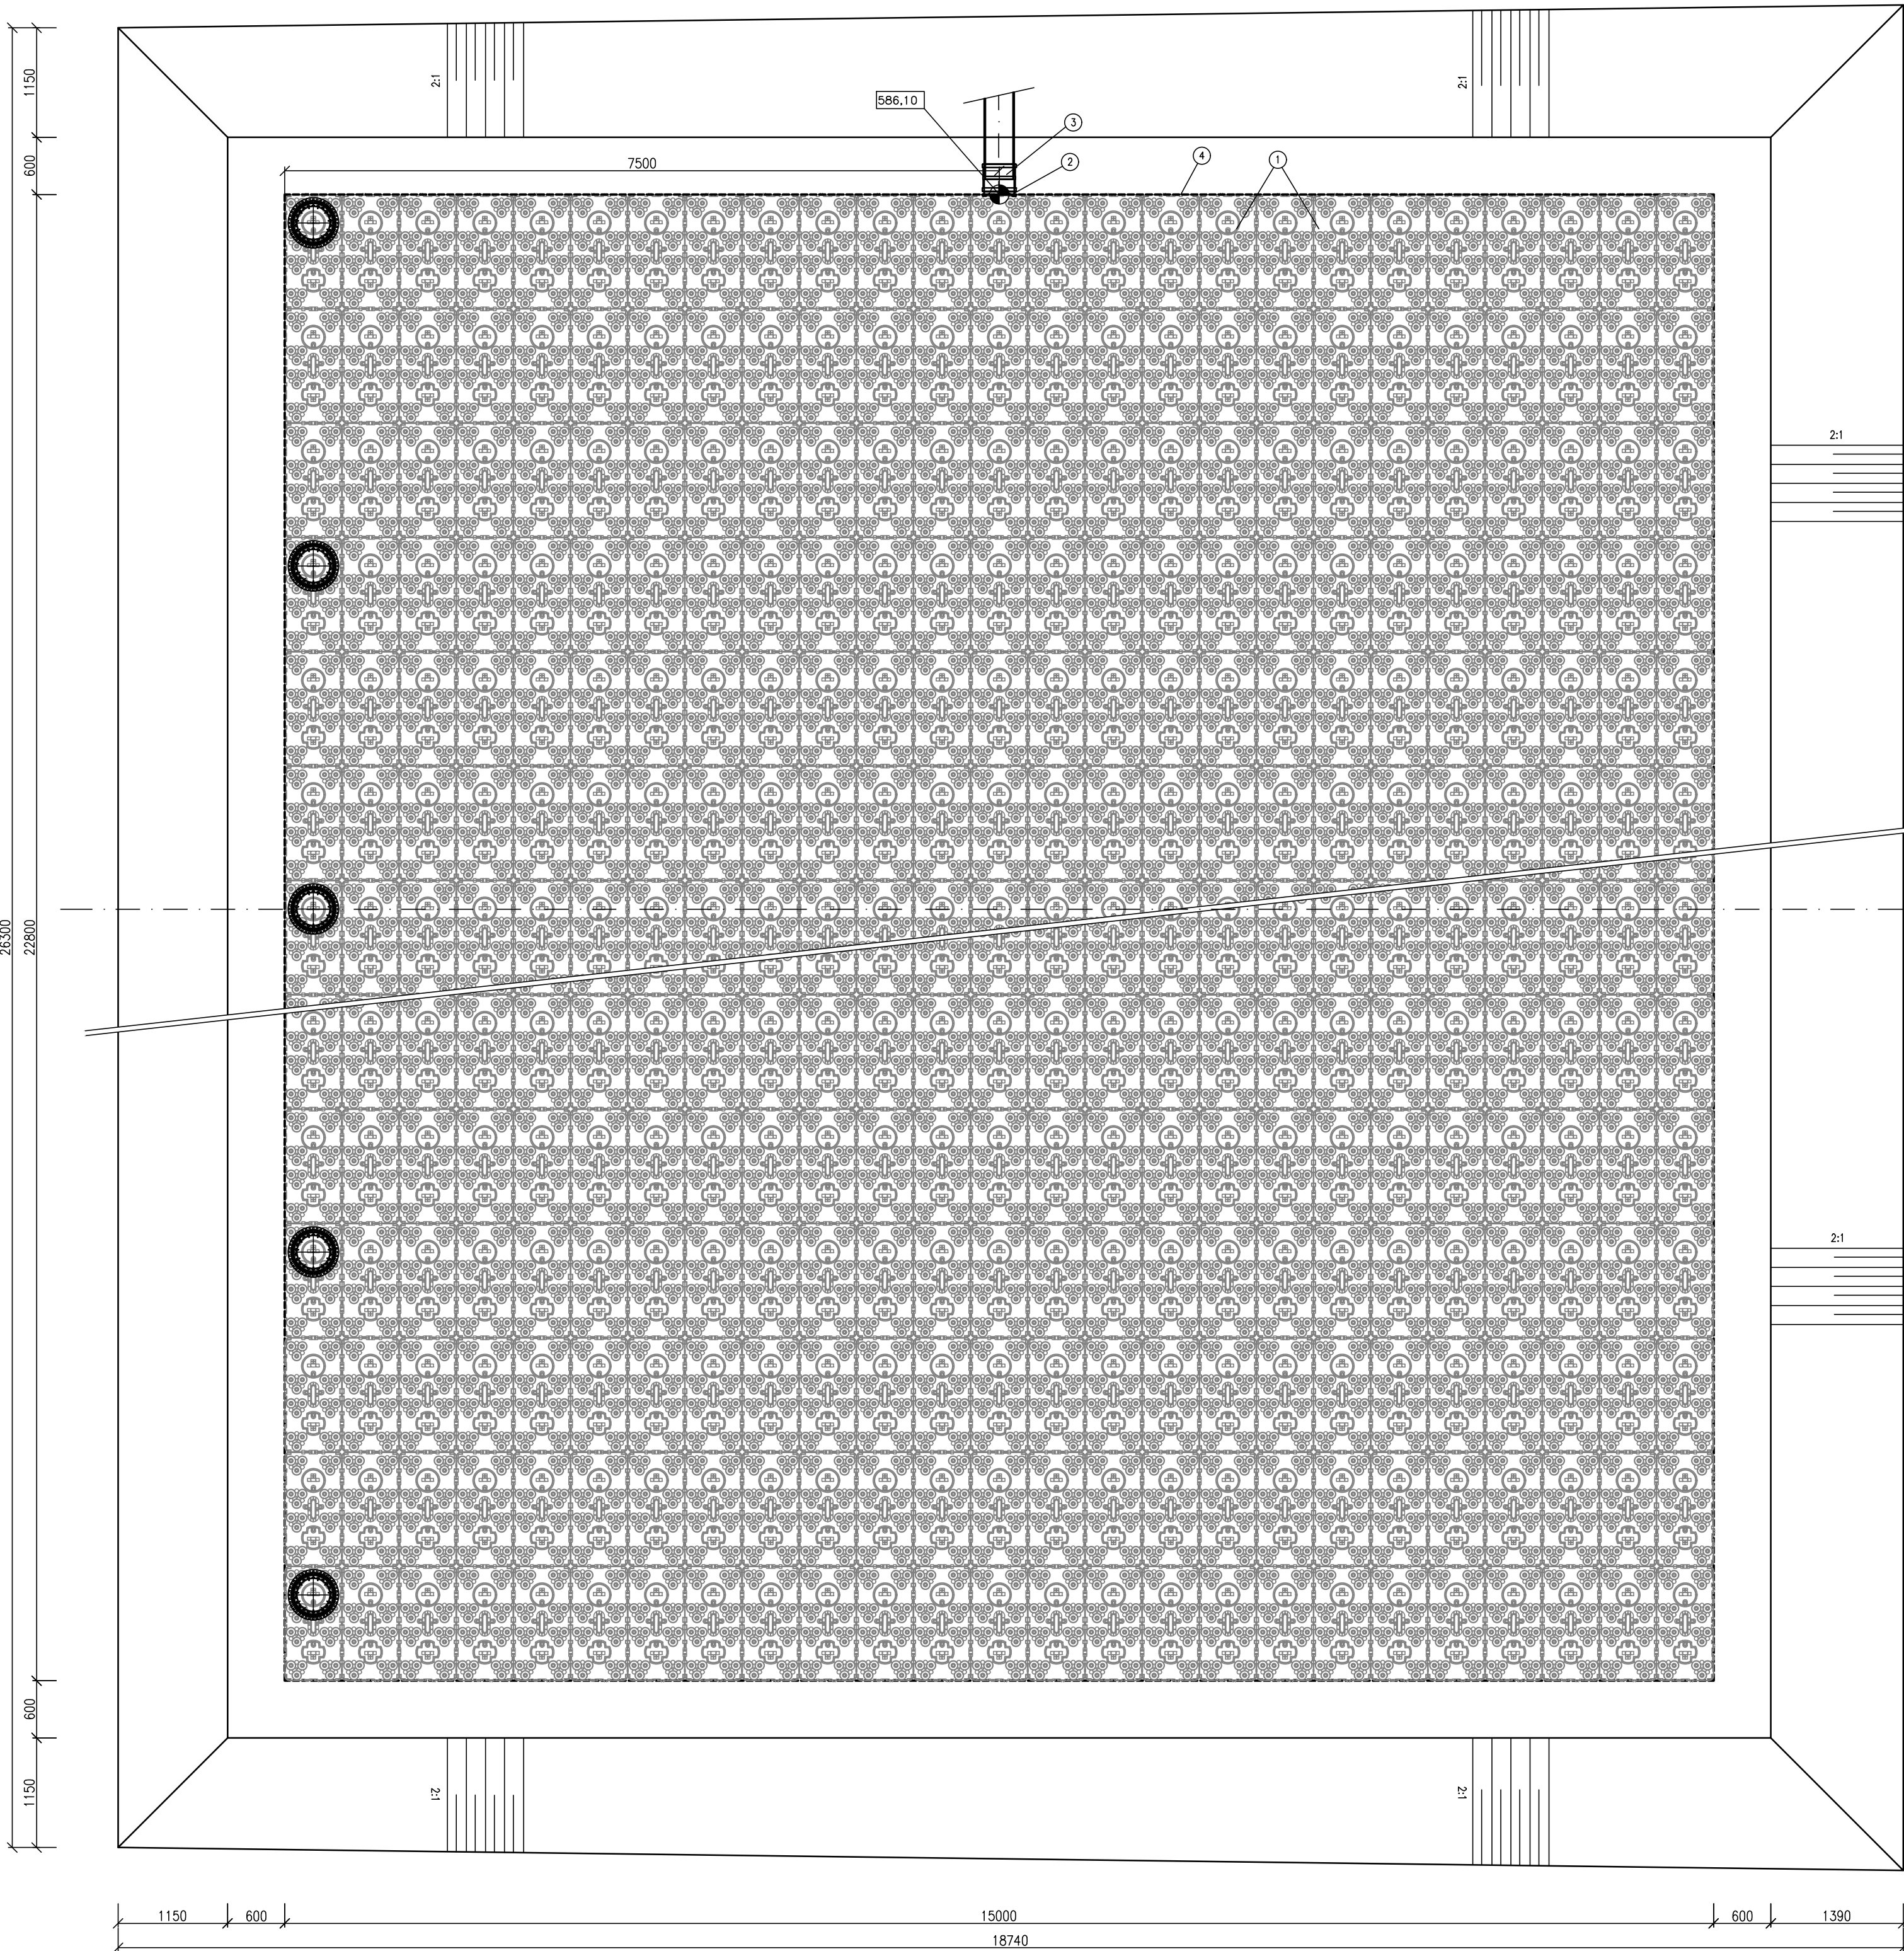

LEGENDA :

1	VSakovací blok 1200x600x425
2	PVC kanál PRESUNKA KG315
3	NÁTOK 315
4	GEOTEXTILIA
5	TELESKOPICKÁ RÚRA S TESMENÍM 425x375
6	LIATINOVÝ POKLOP B125 NA TELESKOP. RÚRU DN315
7	KORUGOVANÁ SACHTOVÁ RÚRA DN425x1500
8	SACHTOVÝ ADAPTER 425


POZNÁMKY :

- VEĽKOSŤ NÁDRŽE 22,8 x 15,0 x 0,425 m
- CELKOVÝ STAVEBNÝ OBJEM 145,35m³
- RETENÝ OBJEM 137,75 m³
- VSakovacia plocha 345,1875 m²
- 479ks BLOKOV, 7ks REVÍZNA SACHTA KORUG.RÚRA DN400

LM-58

Y=380883.18
X=1193602.26

TERÉN - 591.18

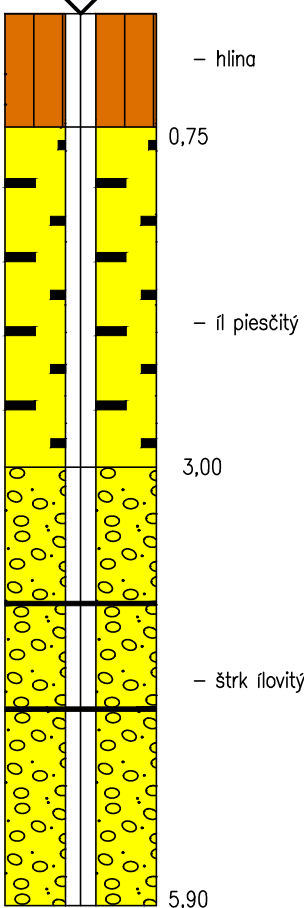

-3,90m HPV-USTAL.

-4,60m HPV-NARAZ.

-4,60m HPV-NARAZ.

ZMENY PROJEKTOVEJ DOKUMENTÁCIE:

Zmena				
Index:	Dátum:	Meno - Podpis:	Text zmeny:	

Zodpovedný projektant stavby: Ing. Ján Kušnir

GENERÁLNY PROJEKTANT STAVBY

Zákazkové číslo: 0608

REMING CONSULT

REMING CONSULT, a.s., Tomášikova 14366/64A,
831 04 Bratislava - mestská časť Nové Mesto

Zodpovedný projektant UČS: Ing. Ján Kušnir

Zodpovedný projektant objektu: Ing. Daniel Lajda

Vypracoval: Ing. Daniel Lajda

Kontroloval: Ing. Renata Vidová

Kraj: Žilinský Okres: Liptovský Mikuláš

Investor - stavebník: Železnice Slovenskej republiky
Klemensova 8, 813 61 Bratislava, Slovenská republika

Slavba: Modernizácia železničnej trate Žilina - Košice,
úsek trate Liptovský Mikuláš - Poprad-Tatry (mimo), 5. etapa

ÚČS 410 - ŽST Liptovský Mikuláš

Názov SO: Žst. Liptovský Mikuláš, podchod pod diaľnicou D1
do výpravnej budovy

Názov podobjektu: Úprava kanalizácie diaľnice D1

Názov prílohy: Vsakovací objekt

Kódové označenie výkresu: 0608 - DRS - E - 410 - 33 - 04 02 - 008 - 00

DOPRAVOPROJEKT

DOPRAVOPROJEKT, a.s.
BRATISLAVA
DIVÍZIA ŽYVOLEN
950 01 Zvolen, M.A.STEFANIAKA 4724

Stupeň - účel: DRS

Zákazkové číslo: 0608

Archívne číslo: 09/2024

Počet A4: 8x44

Mierka: 1:50

Časť: E

Číslo SO: 410-33-04.02

Číslo prílohy: 8