PREHĽADNÝ VÝKRES

POHĽADY I-I, J-J, M 1:200

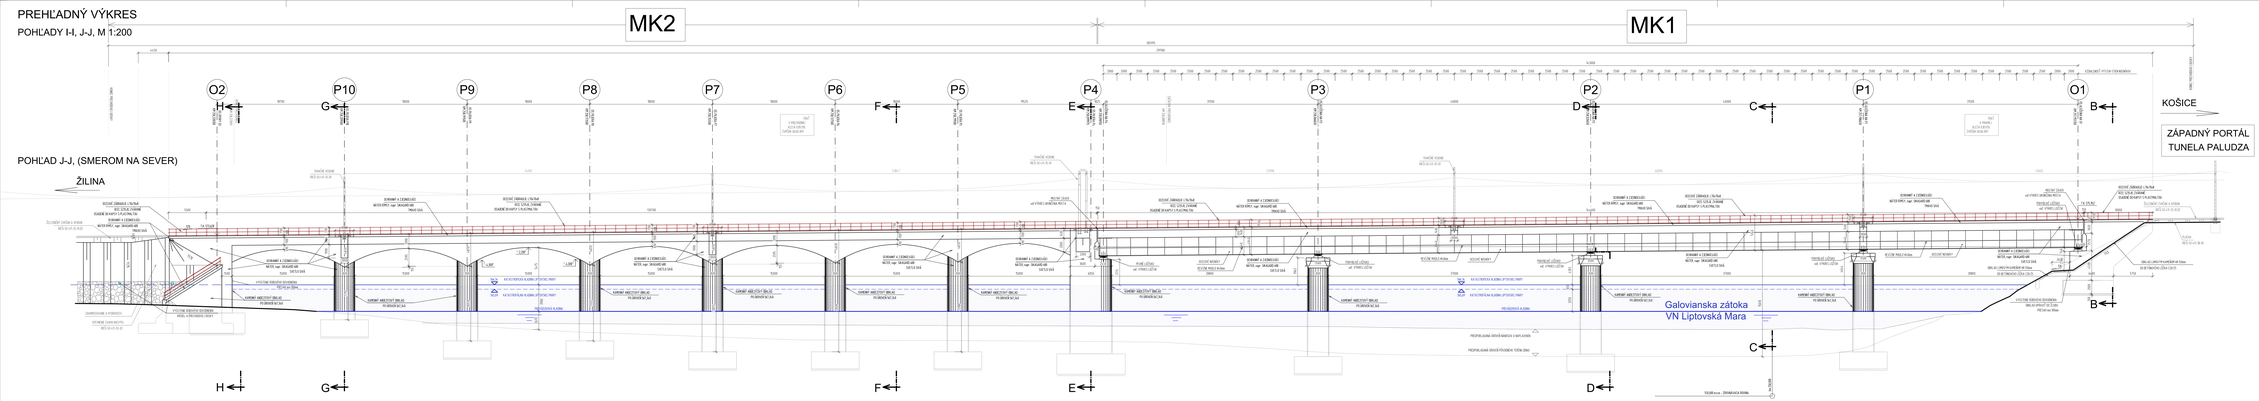

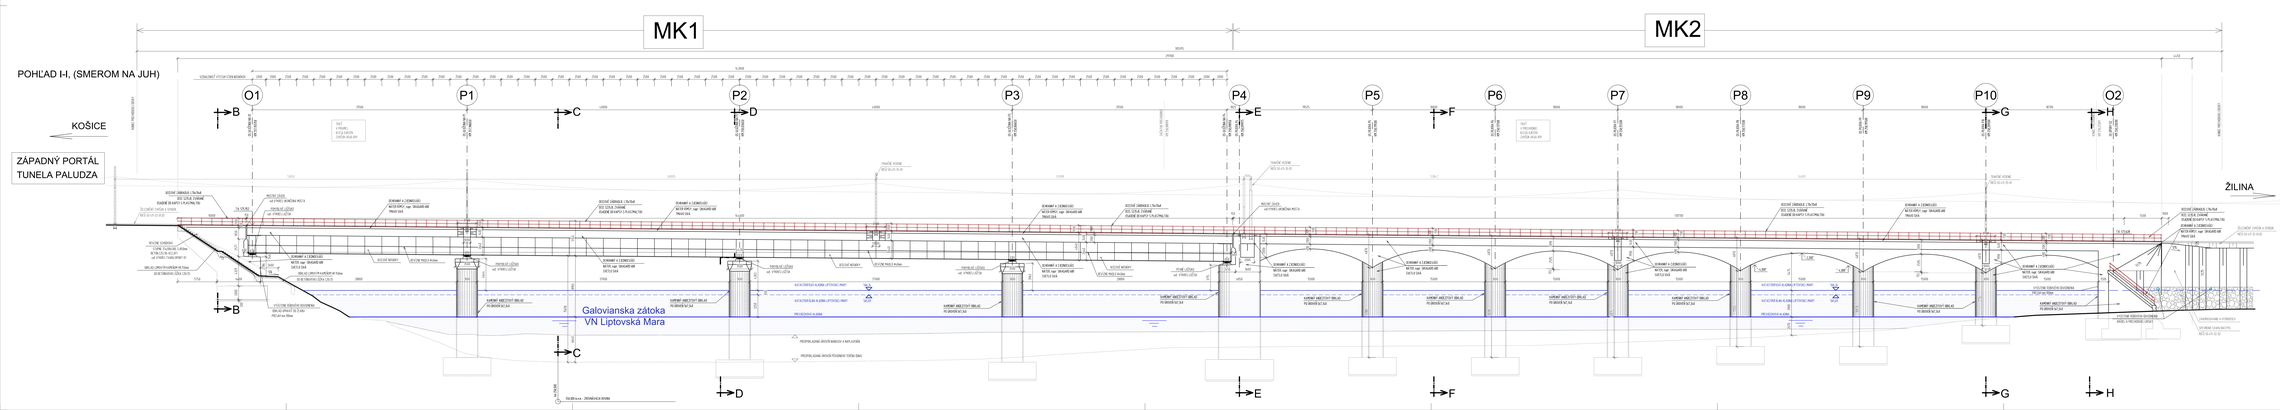

Betón v zmysle STN EN 206 +A2

Podkladový betón pod prech.dosku:
C16/20 XO (SK) Cl 1,0 Dmax 22-S3

Podkladový betón:
C12/15 XO (SK) Cl 1,0 Dmax 22-S4

Základy:
C30/37 XC2, XA1, XF3 (SK) Cl 0,4 Dmax 22-S4

Opory, piliere:
C30/37 XC2, XF2 (SK) Cl 0,4 Dmax 22-S4

Krídla:
C30/37 XC2, XF2 (SK) Cl 0,4 Dmax 22-S3

Prechodové dosky:
C30/37 XC4, XF2 (SK) Cl 0,4 Dmax 22-S3

Podložkové bloky:
C35/45 XC4, XF2 (SK)Cl 0,4 Dmax 16-S4

Spriahajúca doska a rímsy:
C35/45 XC4, XF2 (SK) Cl 0,4-Dmax 16-S4

Lôžko rubového odvodnenia:
C16/20 XC1 (SK) Cl 0,4 Dmax 22-S4

BETONÁRSKA OCEĽ:
STN EN 1992-1-1 - B500B
OCEĽ NA ANKRUJÚCICH NOSNÍKOCH:
STN EN 10025-2 - S355J2
OCEĽ NA NOSNÉ PRVKY:
STN EN 10025-2 - S235J0

GEOMEMBRÁNA:
ŠPECIFIKÁCIA JE UVEDENÁ V TECHNICKEJ SPRÁVE

POZNÁMKY:

1. VŠETKY ROZMERY SÚ V [MM] OKREM KÓT V [M] A UHLOV V [°]
2. VŠETKY PRIEMERY TRUBIEK SÚ VRÁTANE ICH HRÚBKY STIENOK
3. VŠETKY ROZMERY SÚ V PROJEKTOVANÝCH HODNOTÁCH
4. VŠETKY ROZMERY, KTORÉ SÚ V [MM] A NIE V [M] SÚ V [MM] A NIE NASOBENÉ 1000
5. VŠETKY ROZMERY, KTORÉ SÚ V [M] A NIE V [MM] SÚ V [M] A NIE DELENÉ 1000
6. PRECHODOVÉ OBLASTI MEDZI OCEĽOVÝMI MOSTNÝMI OBJEKTMI A ZEMNÝM TELESOM SÚ NAVRHNUTÉ PODĽA TP 10/2012
7. ŠÍRKA PRECHODOVEJ OBLASTI MEDZI OCEĽOVÝMI MOSTNÝMI OBJEKTMI A ZEMNÝM TELESOM JE 10,0 M
45. ZMENY OPROTI PROJEKTU ASR PREDLOŽIŤ A PROJEKTÉRE KNIEČKU ČÍSLO 1 PRED ZAHÁJENÍM REALIZÁCIE

ZMENY PROJEKTOVEJ DOKUMENTÁCIE

Index	Dátum	Meno - Podpis	Text zmeny

Zodpovedný projektant diela:	Ing. Ján Kubín	
Stavebné časti:	0608	


Zodpovedný projektant OPS:	Ing. Ján Kubín	
Zodpovedný projektant statiky:	Ing. Peter Vaľkan	
Vypracoval:	Ing. Peter Vaľkan	
Kontrolnval:	Ing. Ladislav Mokráš	

Stupeň:	DRS	Mierka:	1:200
Dátum:	06/2024	Formát:	A0x3
Zákazka číslo:	2603	Verzia:	






Názov prílohy: Prehľadný výkres – pohľady I-I, J-J

Kódové označenie dokumentu: 0608 - DRS - E - 411 - 33 - 07 00 - 004 - 06

Stupeň: E

Číslo čer. dokumentácie: 411-33-07

Číslo prílohy: 4.6