VÝKRES ZAKLADANIA
PÔDORYS, M 1:200

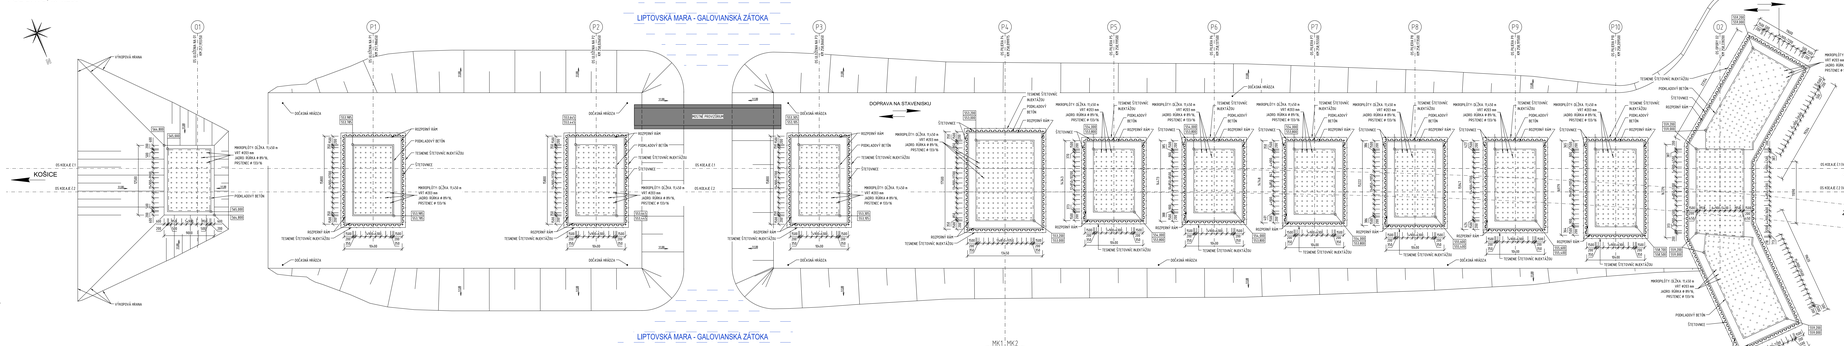

POZDĽŽNY REZ, M 1:200

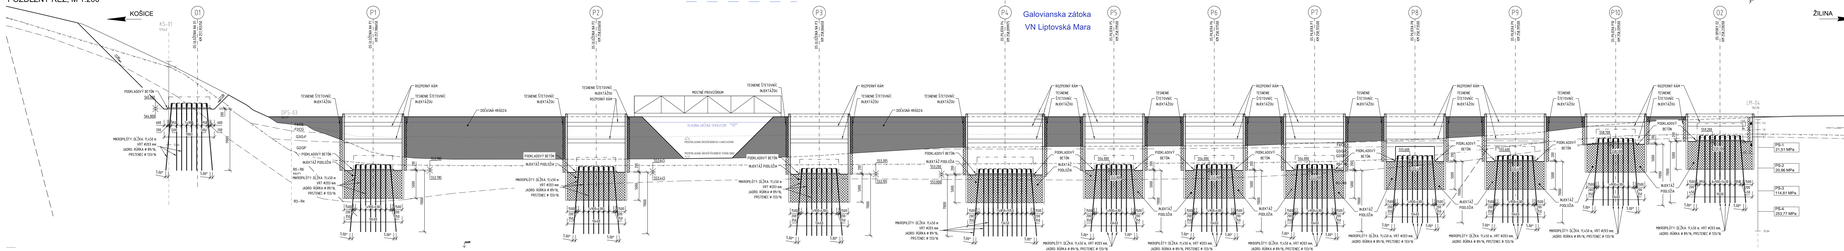

DETAIL, M 1:25

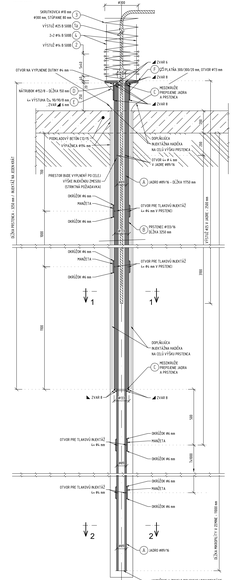

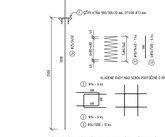

DETAIL 1, M 1:10

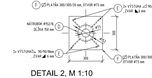

DETAIL 2, M 1:10

ZOZNAM POLOŽIEK - ŽELEZOBETÓN


Stupeň: Dokumentácia stavebného povolenia (DSP) | Dátum: 08/2025 | Mierka: 1:200 | Formát: A1


Miesto stavby: Liptovský Mikuláš - Pálenica, železničný most nad oblivom priehrady Liptovská Mara v rôzne 257.390

Časť: Železnice




Stupeň: E

Číslo výkresu: 411-33-07

Počet listov: 6

Číslo listu: 6.2

Číslo dokumentu: 0009 - DNS - E - 411 - 33 - 07 00 - 006 - 02