PÔDORYS

M 1:100

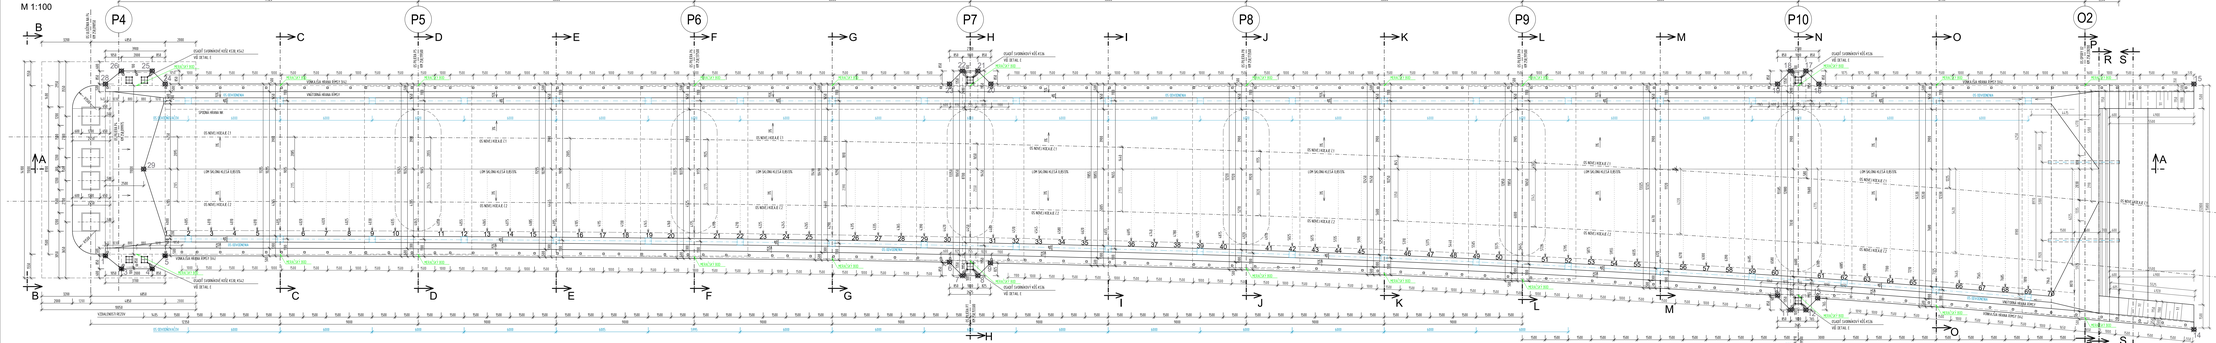
P4
P5
P6
P7
P8
P9
P10
O2
A
B
C
D
E
F
G
H
I
J
K
L
M
N
O
P
R
S
ZVISNÉ SCHÉMOVÉ KĽÚČA
VÝŠKA NIVELETY
VÝŠKA NIVELETY
VÝŠKA NIVELETY