



ZAMERANIE SKUTOČNÉHO VYHOTOVENIA STAVBY

POLYFUNKČNÝ KOMPLEX MUCHOVO NÁMESTIE

SO 15.1 - 15.3

16.1 - 16.6

17.1

OBJEDNÁVATEĽ:

KAMI PROFIT, S.R.O., PRI STAROM LETISKU 17, 831 07 BRATISLAVA

DÁTUM:

18.09.2024

MIESTO STAVBY:

BRATISLAVA, KÚ PETRŽALKA, P.Č. 4691/90 - :/92

AUTORIZAČNE OVERIL:

TECHNICKÁ SPRÁVA

Objednávateľ: KAMI PROFIT, s.r.o., Pri starom letisku 17, 831 07 Bratislava
Stavba: POLYFUNKČNÝ KOMPLEX MUCHOVO NÁMESTIE
Objekt: SO15.1 – 15.3, 16.1 – 16.6, 17.1
Číslo arch.: KAM 2023

Účel a predmet prác

Predmetné práce boli vykonané na základe objednávky firmy Kami-profit s.r.o.. Účelom prác bolo zameranie skutočného vyhotovenia SO vodnej stavby kanalizácie a vodovodu.

Meranie a spracovanie:

Podrobné body boli zamerané integrovaným meraním GNSS prístrojom Trimble R8s metódou GPS-RTK (presnosť merania dosiahnutá počas observácií $m_{xy} < 0.015m$ $m_h < 0.020m$). Meranie bolo do štátneho súradnicového systému JTSK, realizácia JTSK a do výškového systému BvP prostredníctvom služby SKPOS. Priebeh inžinierskych sietí bol meraný na povrchu (po zásype) na podklade údajov zhotoviteľa.

Merané údaje boli spracované programom Microstation INGS Geo v mierke 1:250 na podklade dodanej projektovej dokumentácie a aktuálnej mapy C-KN.

Obsah dokumentácie:

- a. technická správa
- b. zoznam súradníc podrobných bodov
- c. situácia M1:250

Záver:

Použité metódy merania výpočtu a spracovania zodpovedajú požadovanej triede presnosti 3 a spĺňajú požiadavky technickej normy STN 01 3410 STN 01 3411.

V Bratislave dňa 18.09.2024

Vyhotovil:




Ing. Radoslav Faix

ZOZNAM SÚRADNÍC

CB	Y	X	H	
1	573435.850	1282430.360	135.995	
2	573432.183	1282431.023	135.965	
3	573432.553	1282433.041	136.020	
4	573436.236	1282432.375	136.026	
10	573435.970	1282430.988	134.655	
11	573432.294	1282431.626	134.666	
DŠ1	573383.455	1282478.750	135.418	133.168
DŠ2	573388.070	1282509.962	135.457	133.520
DŠ3	573390.307	1282524.867	135.396	133.706
DŠ4	573418.085	1282529.284	135.224	134.014
FŠ1	573368.970	1282480.579	135.177	132.524
HRŠ	573420.567	1282474.195	135.055	132.441
HYD	573407.646	1282470.517	135.186	
RŠ1	573414.771	1282474.813	135.198	132.488
RŠ2	573411.072	1282471.264	135.293	132.603
RŠ3	573417.575	1282496.713	135.306	133.343
RŠ5	573419.994	1282508.699	135.065	133.595
RŠ6	573417.830	1282522.122	135.076	133.864
UV1	573406.721	1282470.947	135.306	134.166
UV2	573387.056	1282473.034	135.223	133.505
VS1	573435.543	1282431.996	136.115	134.050
VS2	573407.878	1282473.170	135.180	133.038
ORL1	573420.916	1282504.447	135.262	133.602
ORL2	573420.680	1282503.405	135.258	133.580
SUP1	573407.763	1282471.146	135.373	
eRŠ1	573427.469	1282479.162	135.095	
eRŠ2	573385.979	1282474.047	135.347	133.842
ŠdA1	573420.524	1282501.560	135.264	133.158
ŠdA2	573425.354	1282498.554	134.807	133.342
ŠdA3	573432.651	1282545.315	135.110	134.097
TPS0001573395.040		1282497.850	135.161	
TPS0002573398.586		1282505.470	135.284	
TPS0003573399.301		1282511.847	135.316	
TPS0004573399.951		1282508.475	135.309	
TPS0005573397.906		1282519.950	135.199	
TPS0007573390.193		1282504.003	135.462	
TPS0009573393.722		1282490.839	135.014	
TPS0011573394.169		1282487.589	135.105	
TPS0011573408.381		1282473.587	135.073	
TPS0012573407.404		1282473.743	135.077	
TPS0014573407.180		1282472.343	135.077	
TPS0016573393.786		1282430.595	135.557	
TPS0017573393.546		1282430.603	135.340	
TPS0018573392.967		1282430.260	135.349	
TPS0019573385.240		1282431.372	135.492	
TPS0020573377.585		1282432.648	135.588	
TPS0021573369.315		1282433.819	135.454	
TPS0022573437.649		1282432.310	136.103	
TPS0022573361.933		1282435.009	135.463	

TPS0023573438.150	1282432.191	136.093	
TPS0023573359.256	1282435.395	135.417	
TPS0024573359.073	1282435.572	135.462	
TPS0025573358.756	1282435.562	135.389	
TPS0026573359.074	1282435.549	135.603	
TPS0027573356.269	1282435.868	135.346	
TPS0028573353.992	1282436.491	135.383	
TPS0029573419.120	1282452.139	135.149	
TPS0029573347.194	1282437.941	135.359	
TPS0030573419.002	1282451.917	135.145	
TPS0030573345.850	1282438.513	135.436	
TPS0031573419.177	1282451.891	135.147	
TPS0031573343.114	1282438.361	135.554	
TPS0032573420.304	1282459.330	135.133	
TPS0032573339.449	1282438.720	135.699	
TPS0033573420.124	1282459.354	135.132	
TPS0033573331.179	1282439.995	135.647	
TPS0034573322.421	1282441.540	135.758	
TPS0035573420.249	1282459.599	135.131	
TPS0035573319.620	1282442.226	135.796	
TPS0036573420.752	1282463.449	135.127	
TPS0036573317.479	1282443.152	135.852	
TPS0037573420.927	1282463.405	135.125	
TPS0037573316.728	1282442.816	135.829	
TPS0038573422.690	1282476.095	135.057	
TPS0038573316.650	1282442.571	135.825	
TPS0039573422.876	1282476.078	135.058	
TPS0040573412.441	1282491.758	135.161	
TPS0055573423.325	1282529.975	135.212	134.050
TPS0058573425.382	1282493.838	134.993	
TPS0059573425.575	1282493.809	134.993	
TPS0060573426.583	1282501.655	134.982	
TPS0061573426.749	1282501.590	134.975	
TPS0062573427.787	1282509.510	134.981	
TPS0063573427.956	1282509.460	134.985	
TPS0064573429.176	1282518.671	134.957	
TPS0065573429.347	1282518.640	134.960	
TPS0067573429.327	1282519.031	134.946	134.283
TPS0068573430.767	1282528.452	134.953	
TPS0069573430.607	1282527.995	134.950	
TPS0070573430.782	1282527.976	134.955	
TPS0071573432.063	1282537.487	134.959	
TPS0072573432.242	1282537.432	134.958	
TPS0073573432.219	1282537.874	134.956	134.286
TPS0075573433.300	1282545.497	134.969	
TPS0076573433.480	1282545.495	134.970	
TPS0078573435.005	1282556.509	134.997	
TPS0079573435.182	1282556.474	134.998	
TPS0081573435.267	1282557.635	134.987	134.322
TPS0082573436.684	1282567.349	134.996	
TPS0083573436.858	1282567.325	134.994	
TPS0084573436.717	1282567.055	134.977	
TPS0085573433.836	1282548.271	134.967	

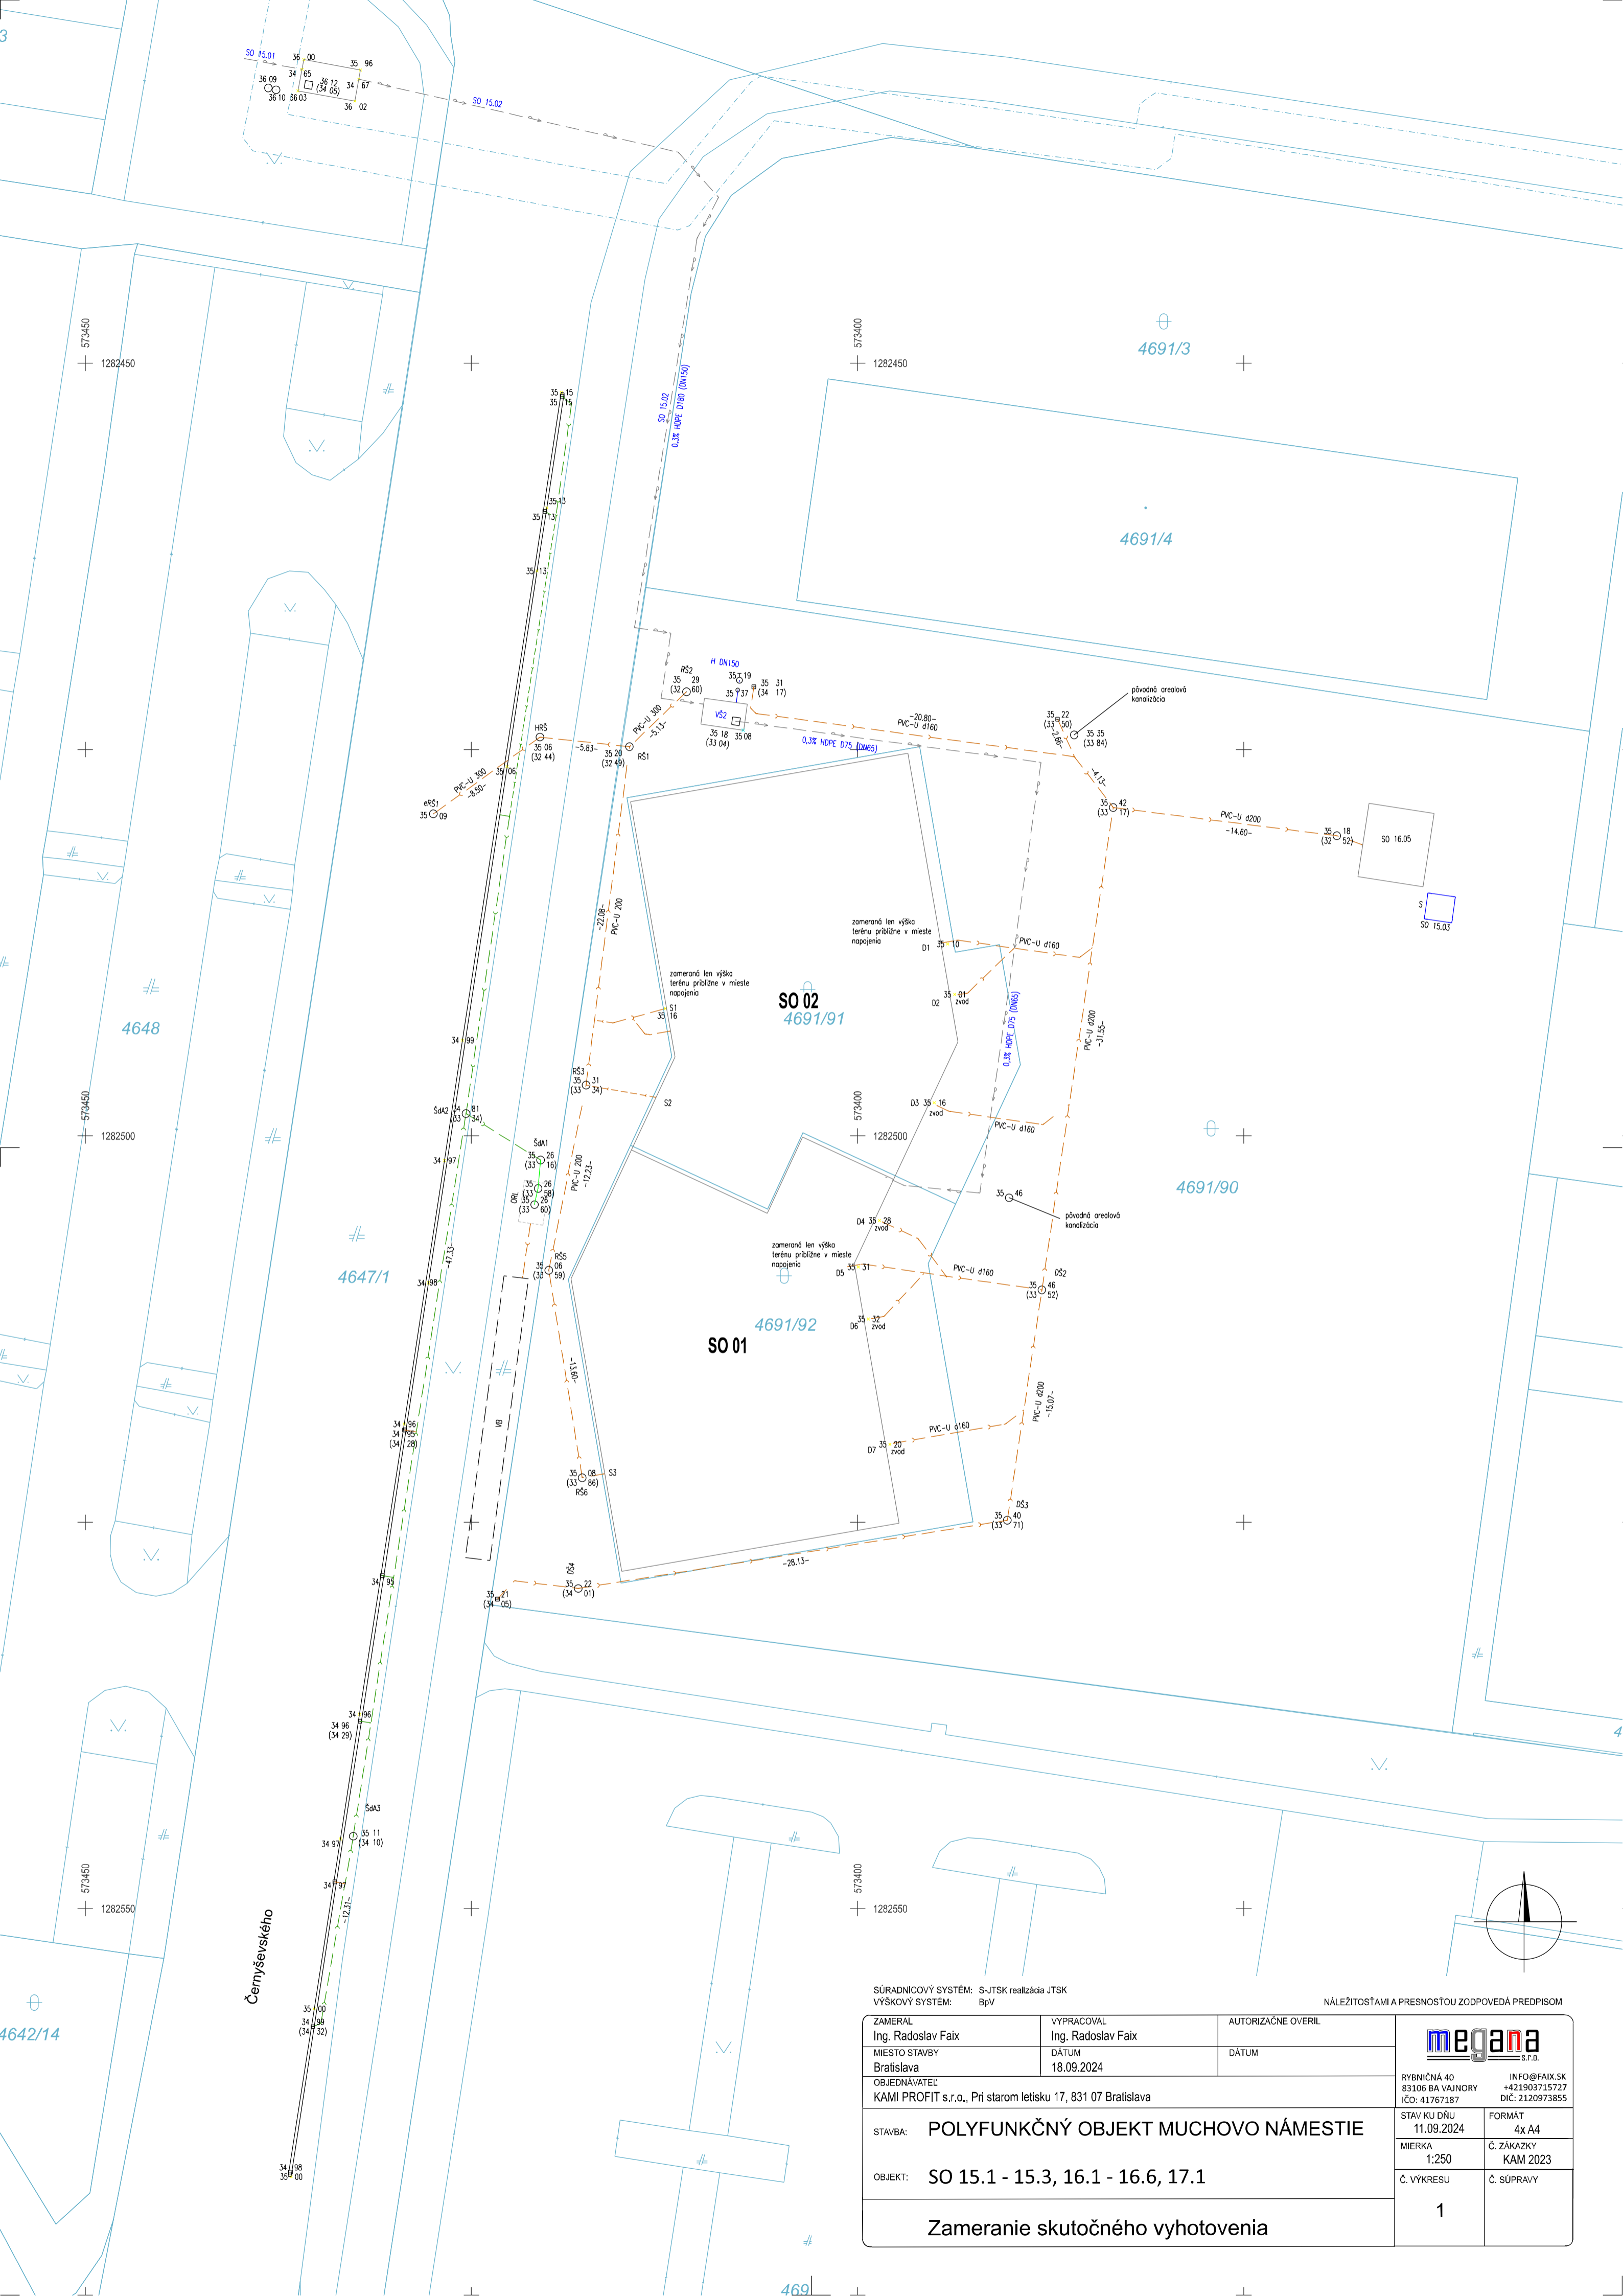

SÚRADNICOVÝ SYSTÉM: S-JTSK realizácia JTSK
 VÝŠKOVÝ SYSTÉM: BpV

NÁLEŽITOSTAMI A PRESNOSŤOU ZODPOVEDÁ PREDPISOM

ZAMERÁL Ing. Radoslav Faix	VYPRACOVAL Ing. Radoslav Faix	AUTORIZAČNE OVERIL
MIESTO STAVBY Bratislava	DÁTUM 18.09.2024	DÁTUM
OBJEDNÁVATEĽ KAMI PROFIT s.r.o., Pri starom letisku 17, 831 07 Bratislava		
STAVBA: POLYFUNKČNÝ OBJEKT MUCHOVO NÁMESTIE		
OBJEKT: SO 15.1 - 15.3, 16.1 - 16.6, 17.1		
Zameranie skutočného vyhotovenia		
RYBNÍČNÁ 40 83106 BA VAJNORY IČO: 41767187		INFO@FAIX.SK +421903715727 DÍČ: 2120973855
STAV KU DŇU 11.09.2024	FORMÁT 4x A4	
MIERKA 1:250	Č. ZÁKAZKY KAM 2023	
Č. VÝKRESU	Č. SÚPRAVY	
1		

