

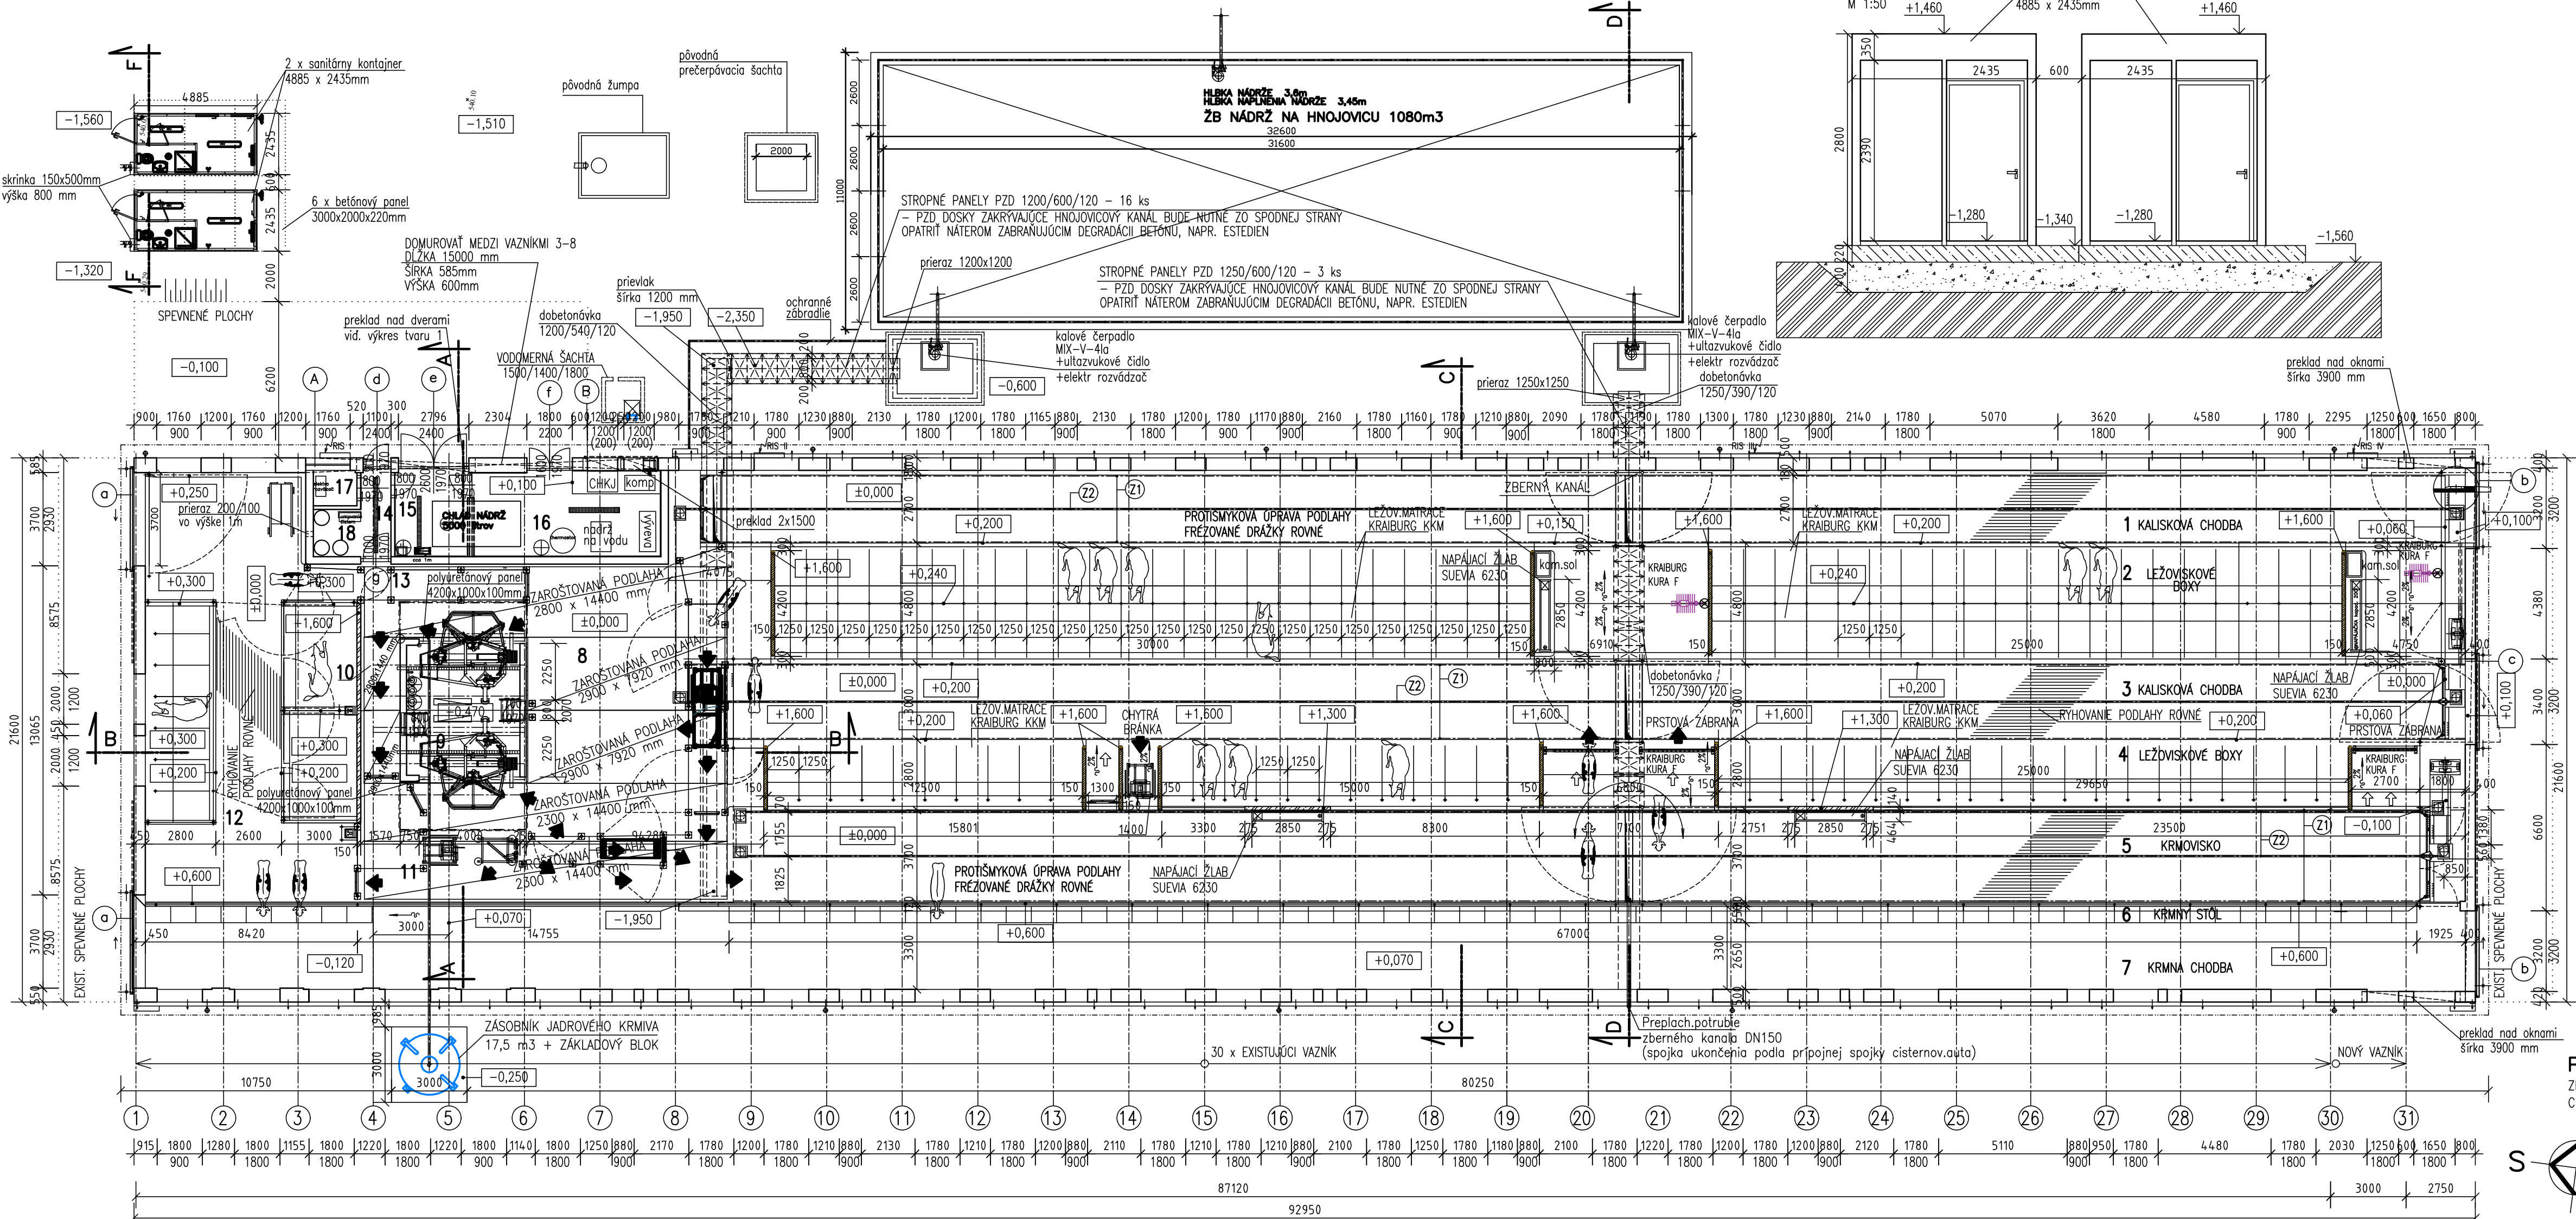


PŌDORYS PRIZEMIA – NOVÝ STAV

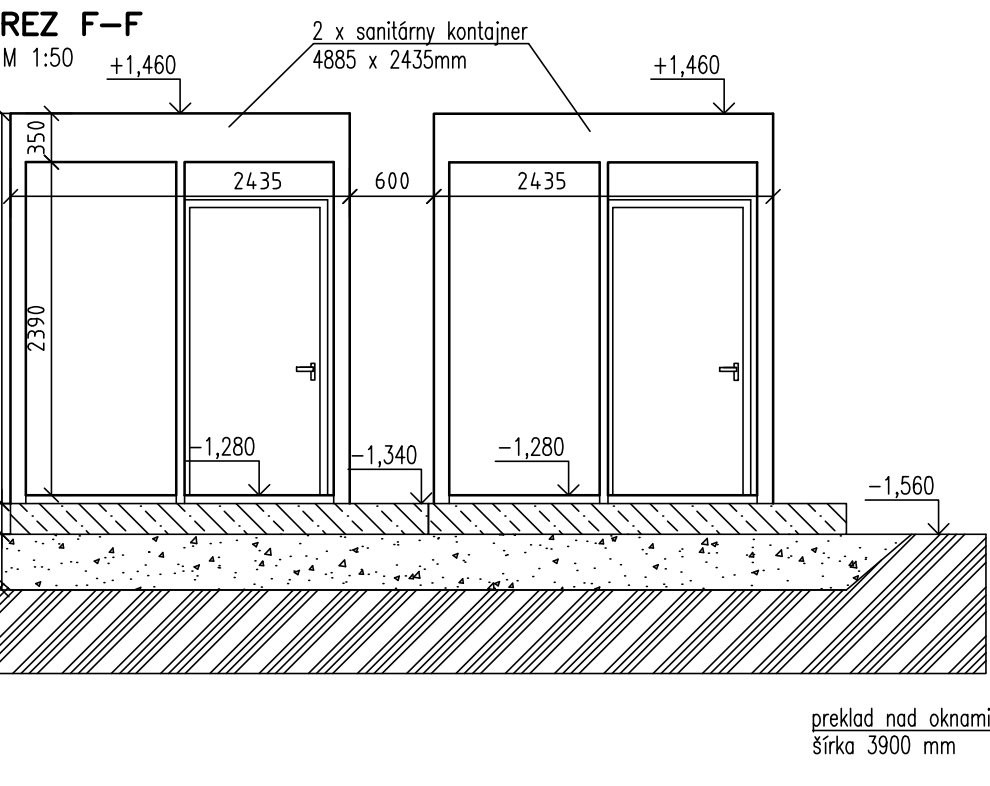

DETAIL

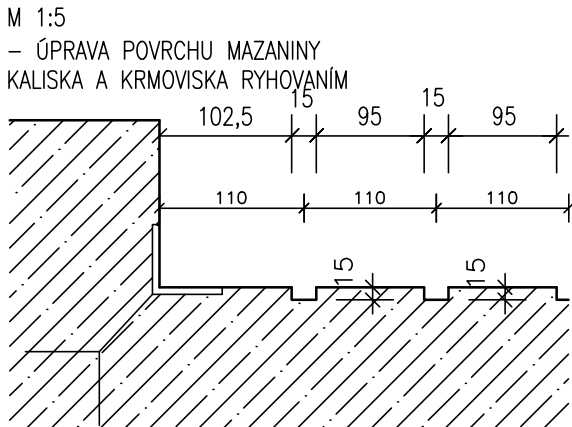

LEGENDA ŰČELU MIESTNOSTI


OZN.	ŰČEL MIESTNOSTI	PLOCHA [m ²]	ŰPRAVA POVRCHOV	
			STENY	PODLAHA
1	KALISKOVÁ CHODBA	240,17	POHLADOVÝ BETÓN	BETÓNOVÁ MAZANINA C 30/37–XA3
2	ZDRUŽENÉ LEŽOVISKOVÉ BOXY + PRECH. ULIČKY	300,05		
3	KALISKOVÁ CHODBA	206,99		
4	LEŽOVISKOVÉ BOXY + PRECHODOVÉ ULIČKY	190,45		
5	KRMOVISKO	249,78		
6	KRMNÝ STŌL	66,39	POHLADOVÝ BETÓN	ŽLABOVÁ TVAROVKA EH 80
7	KRMNÁ CHODBA	257,32		BETÓNOVÁ MAZANINA C 30/37–XA3
8	ČAKÁREN PRED ROBOTICKÝM DOJENÍM	102,98		BETÓNOVÉ ROSTY PRE DOJNICE š.36cm dl.–vid' výkres.
9	ROBOTICKE DOJENIE	45,34		LIATA PODLAHA
10	ODCHODOVÁ ULIČKA PO DOJENÍ	14,25		BETÓNOVÉ ROSTY PRE DOJNICE š.36cm dl.–vid' výkres.
11	RIADENÝ POHYB KRÁV	19,42		BETÓNOVÉ ROSTY PRE DOJNICE š.36cm dl.–vid' výkres.
12	SELEKČNÉ KOTERCE S PORODNOU	137,81		BETÓNOVÁ MAZANINA C 30/37–XA3
13	PRECHOD. ULIČKA DO ČAKÁRNE PRED DOJENÍM	8,71		BETÓNOVÉ ROSTY PRE DOJNICE š.36cm dl.–vid' výkres.
14	VSTUPNÁ CHODBA	4,53		LIATA PODLAHA
15	MLIEČNICA	9,77		LIATA PODLAHA
16	TECHNICKÁ MIESTNOSŤ	25,09		LIATA PODLAHA
17	ELEKTOROROZVODŇA	2,41		LIATA PODLAHA
18	HYGIENICKÝ PRIESTOR	3,51		LIATA PODLAHA

LEGENDA GRAFICKÝCH ZNAČENÍ:

- PŌVODNÉ OBVODOVÉ MURIVO
- KONŠTRUKCIE ZO ŽELEZOBETÓNU C25/30
- KONŠTRUKCIE Z PROSTÉHO BETÓNU C16/20
- ŠTRKOPIESKOVÝ NÁSYP, ZHUTNÍŤ NA $I_d = 0,8-0,85$

POZNÁMKA

ZRAZENIE OSTRÝCH BETÓNOVÝCH POHYBOVÝCH HRÁN V PRECHODOVÝCH CHODBÁCH, LEŽOVISKOVÝCH BOXOV

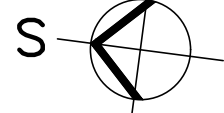

NAVROVANÁ $\pm 0,000=541,61\text{m.n.m.}$

(nameraná výška geodetickou kanceláriou 541,49 m.n.m. severovýchodný roh kravína K2)

VED. PROJEKTANT	ZODP. PROJEKTANT	VYPRACOVAL
ING. JANEK	ING. TRIZNA	ING. GLONČÁKOVÁ
MIESTO: HŌSP.DVŌR ŽAŠKOV		
INVESTOR : POLNOHOSPODÁRSKE DRUŽSTVO ŽAŠKOV, DRUŽSTEVNÁ 591/25, ŽAŠKOV		
STAVBA : MODERNIZÁCIA TECHNOLOGIE PREVÁDZKY ŽV, STAVEBNÉ ŰPRAVY KRAVÍNA K2 A HNOJNEJ KONCOVKY–ŽAŠKOV		
OBJEKT–SŰBOR : SO 01 STAVEBNÉ ŰPRAVY KRAVÍNA K2 A HNOJNEJ KONCOVKY		
OBŠAH VÝKRESU : PŌDORYS PRIZEMIA – NOVÝ STAV		
tel.: 044/522 28 63		FORMÁT : 8 x A4
DATUM : 04/2022		STUPEŇ : DSP
ZAKAZKA Č. : 7/DSP/2022		Č. VÝKRESU: A1.05
MERÍTKO : 1:150		

AGROKONTAKT

