


KOORDRINAČNÁ SITUÁCIA  
M 1:500

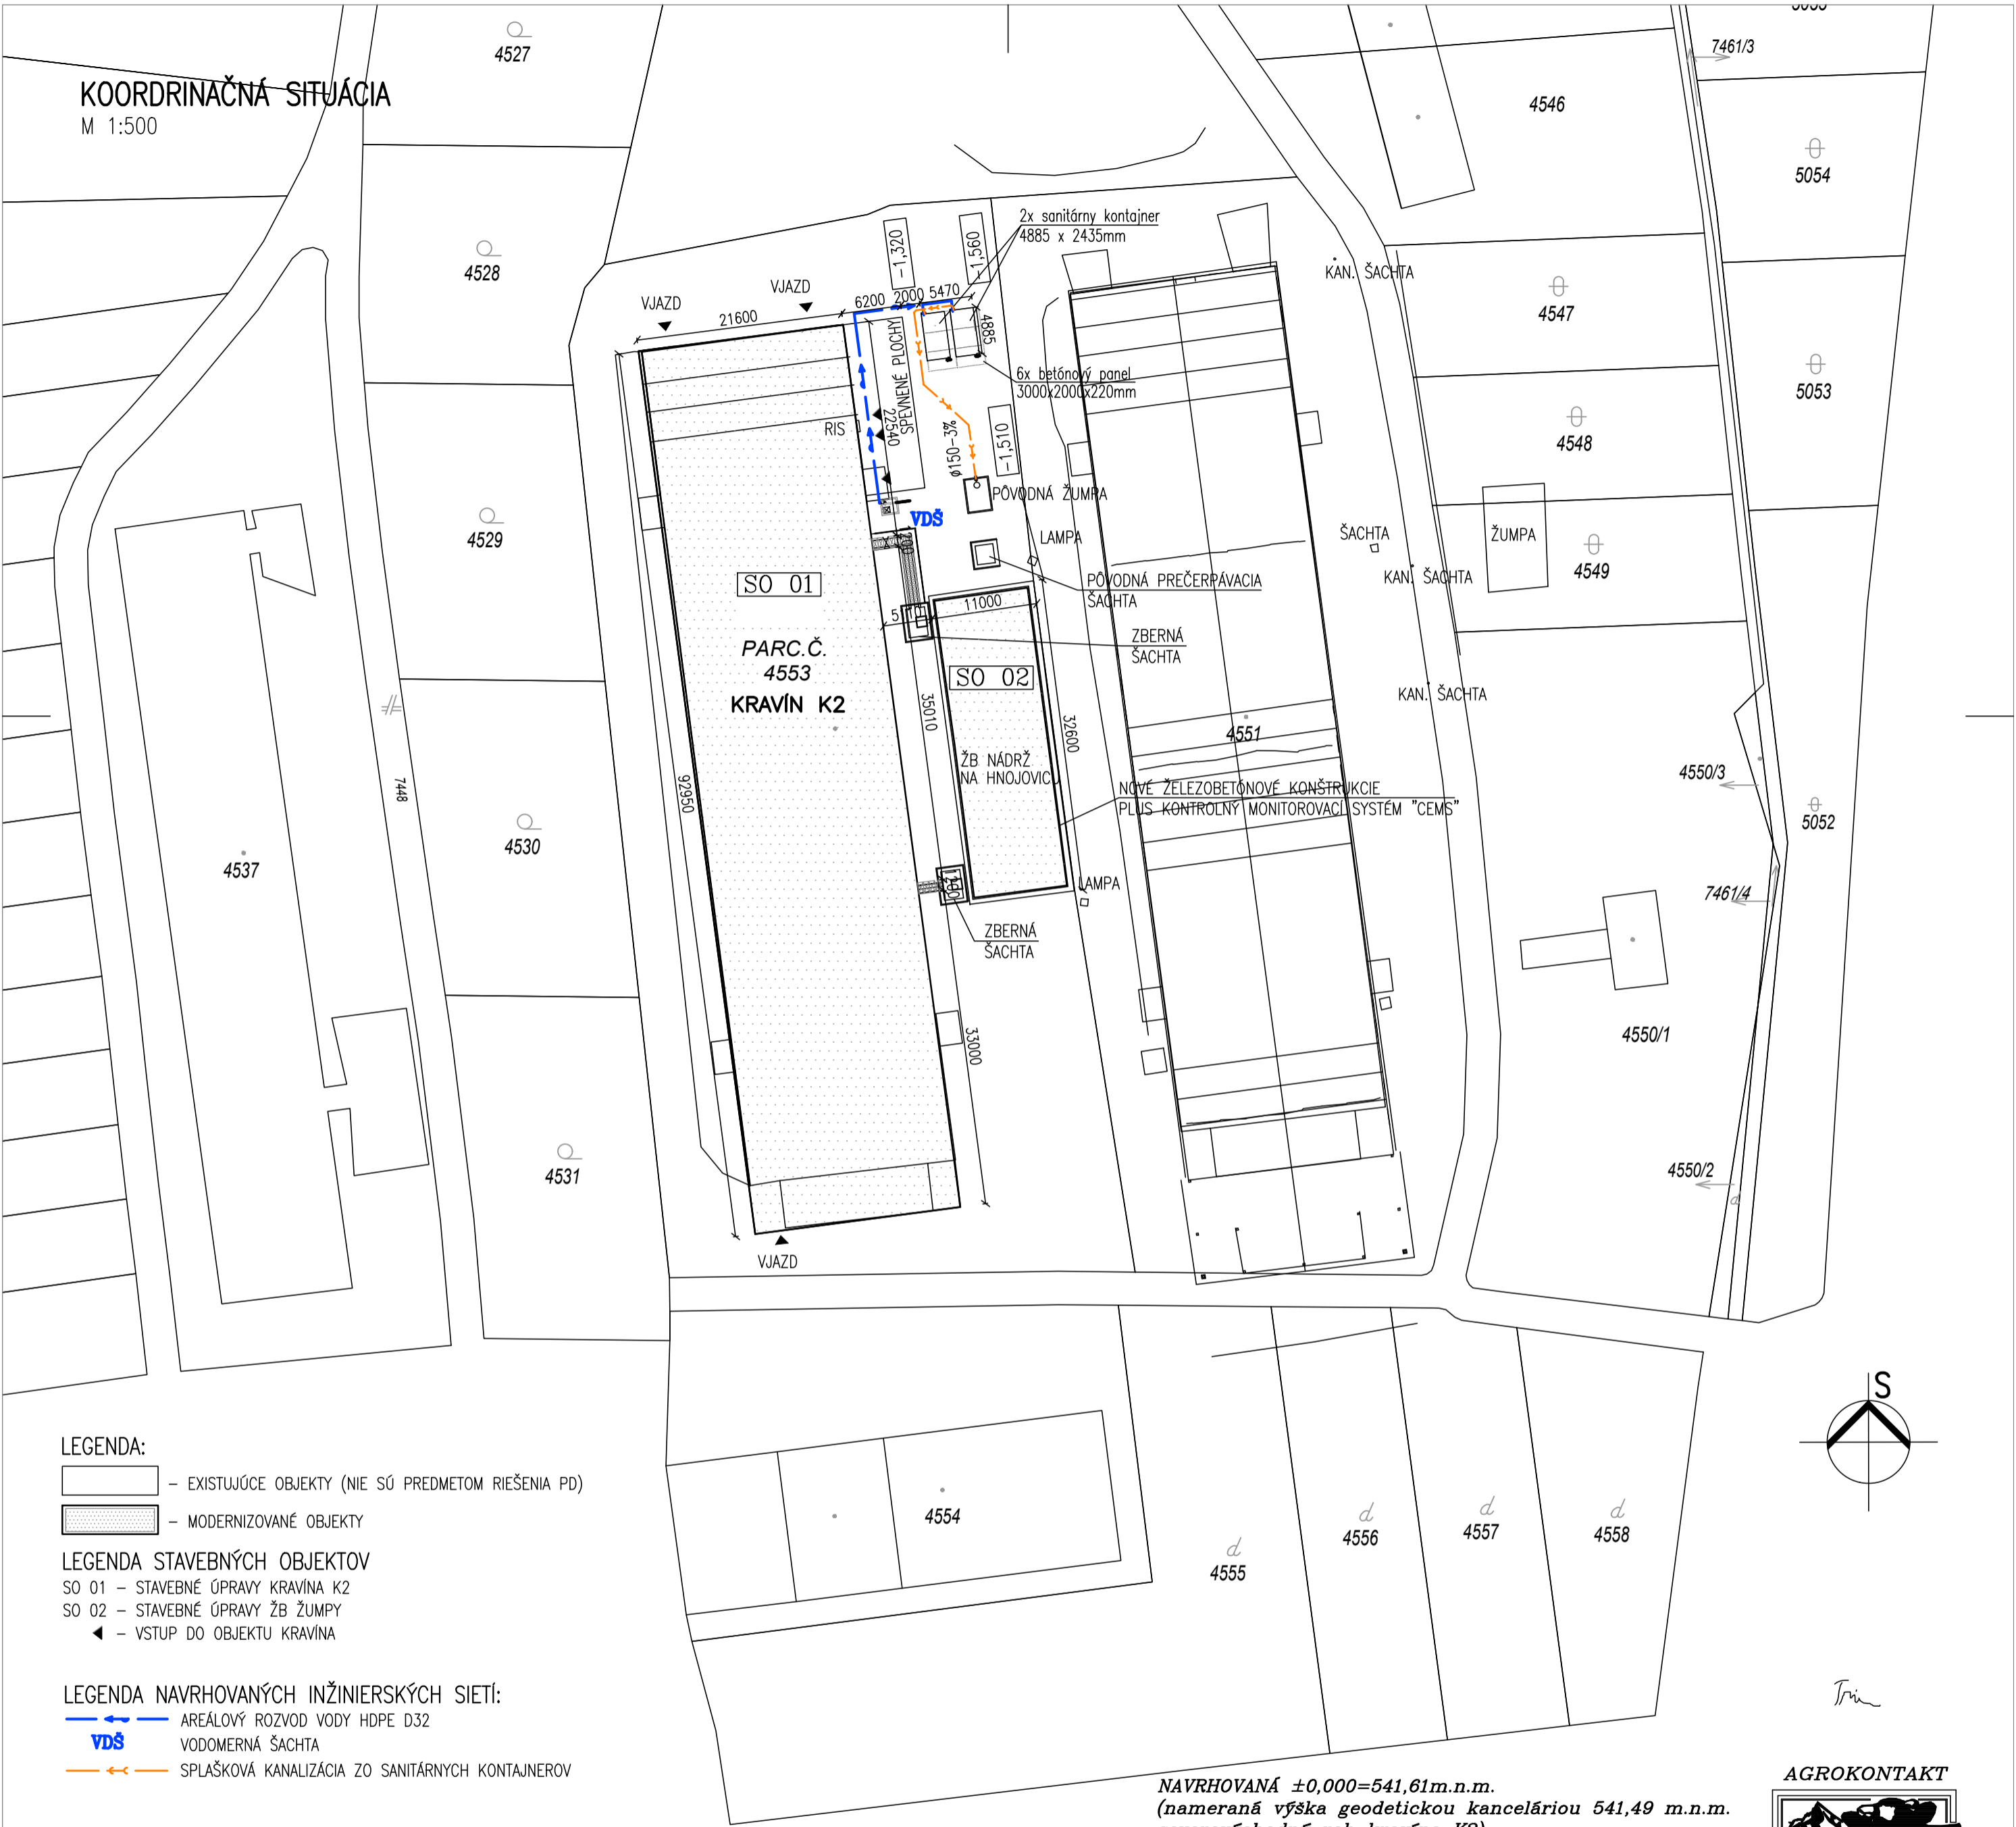

LEGENDA:

- EXISTUJÚCE OBJEKTY (NIE SÚ PREDMETOM RIEŠENIA PD)
- MODERNIZOVANÉ OBJEKTY

LEGENDA STAVEBNÝCH OBJEKTŮ

- SO 01 - STAVEBNÉ ÚPRAVY KRAVÍNA K2
- SO 02 - STAVEBNÉ ÚPRAVY ŽB ŽUMPY
- ◀ - VSTUP DO OBJEKTU KRAVÍNA

LEGENDA NAVRHOVANÝCH INŽINIERSKÝCH SIETÍ:

- AREÁLOVÝ ROZVOD VODY HDPE D32
- VDS VODOMERNÁ ŠACHTA
- SPLAŠKOVÁ KANALIZÁCIA ZO SANITÁRNYCH KONTAJNEROV

UPOZORNENIE

PRI PRIESTOROVOM USPORIADANÍ PODZEMNÝCH VEDENÍ JE POTREBNÉ DODRŽAŤ MIN. VZDIALENOSTI V HORIZONTÁLNOH, AJ VERTIKÁLNOH SMERE PODLA STN 73 60 05. PRED ZAHÁJENÍH ZEMNÝH PRÁH JE POTREBNÉ PREVIESŤ VYTÝČENIE VŠETKÝH INŽINIERSKYH VEDENÍ. ZEMNÉ PRÁCE VYKONAŤ PODLA STN 73 30 50. KLADENIE REALIZOVAŤ V ZMYSLE STN 33 2000-5-52 A STN 73 60 05. PRI NEBEZPEČNÝH SÚBEHOCH A KRIŽOVANIACH INŽINIERSKYH SIETÍ, VÝKOPY REALIZOVAŤ RUČNE.

NAVRHOVANÁ ±0,000=541,61m.n.m.  
(nameranā výška geodeticou kanceláriou 541,49 m.n.m.  
severovýchodný roh kravína K2)

VED. PROJEKTANT	ZODP. PROJEKTANT	VYPRACOVAL
ING. JANEK	ING. TRIZNA	ING. GLONČÁKOVÁ
MIESTO: HOSP.DVOR ŽAŠKOV		
INVESTOR : POLNOHOSPODÁRSKE DRUŽSTVO ŽAŠKOV, DRUŽSTEVNÁ 591/25, ŽAŠKOV		
STAVBA : MODERNIZÁCIA TECHNOLOGIE PREVÁDZKY ŽV, STAVEBNÉ ÚPRAVY KRAVÍNA K2 A HNOJNEJ KONCOVKY-ŽAŠKOV		
OBJEKT-SÚBOR :		
OBSAH VÝKRESU : KOORDINAČNÁ SITUÁCIA		

AGROKONTAKT



tel.: 044/522 28 63

FORMÁT :	4 x A4
DÁTUM :	04/2022
STUPEŇ :	DSP
ZAKAZKA Č. :	7/DSP/2022
MERÍTKO :	1:500
Č. VÝKRESU:	C2