


PÔDORYS PRÍZEMIA – PŮVODNÝ STAV

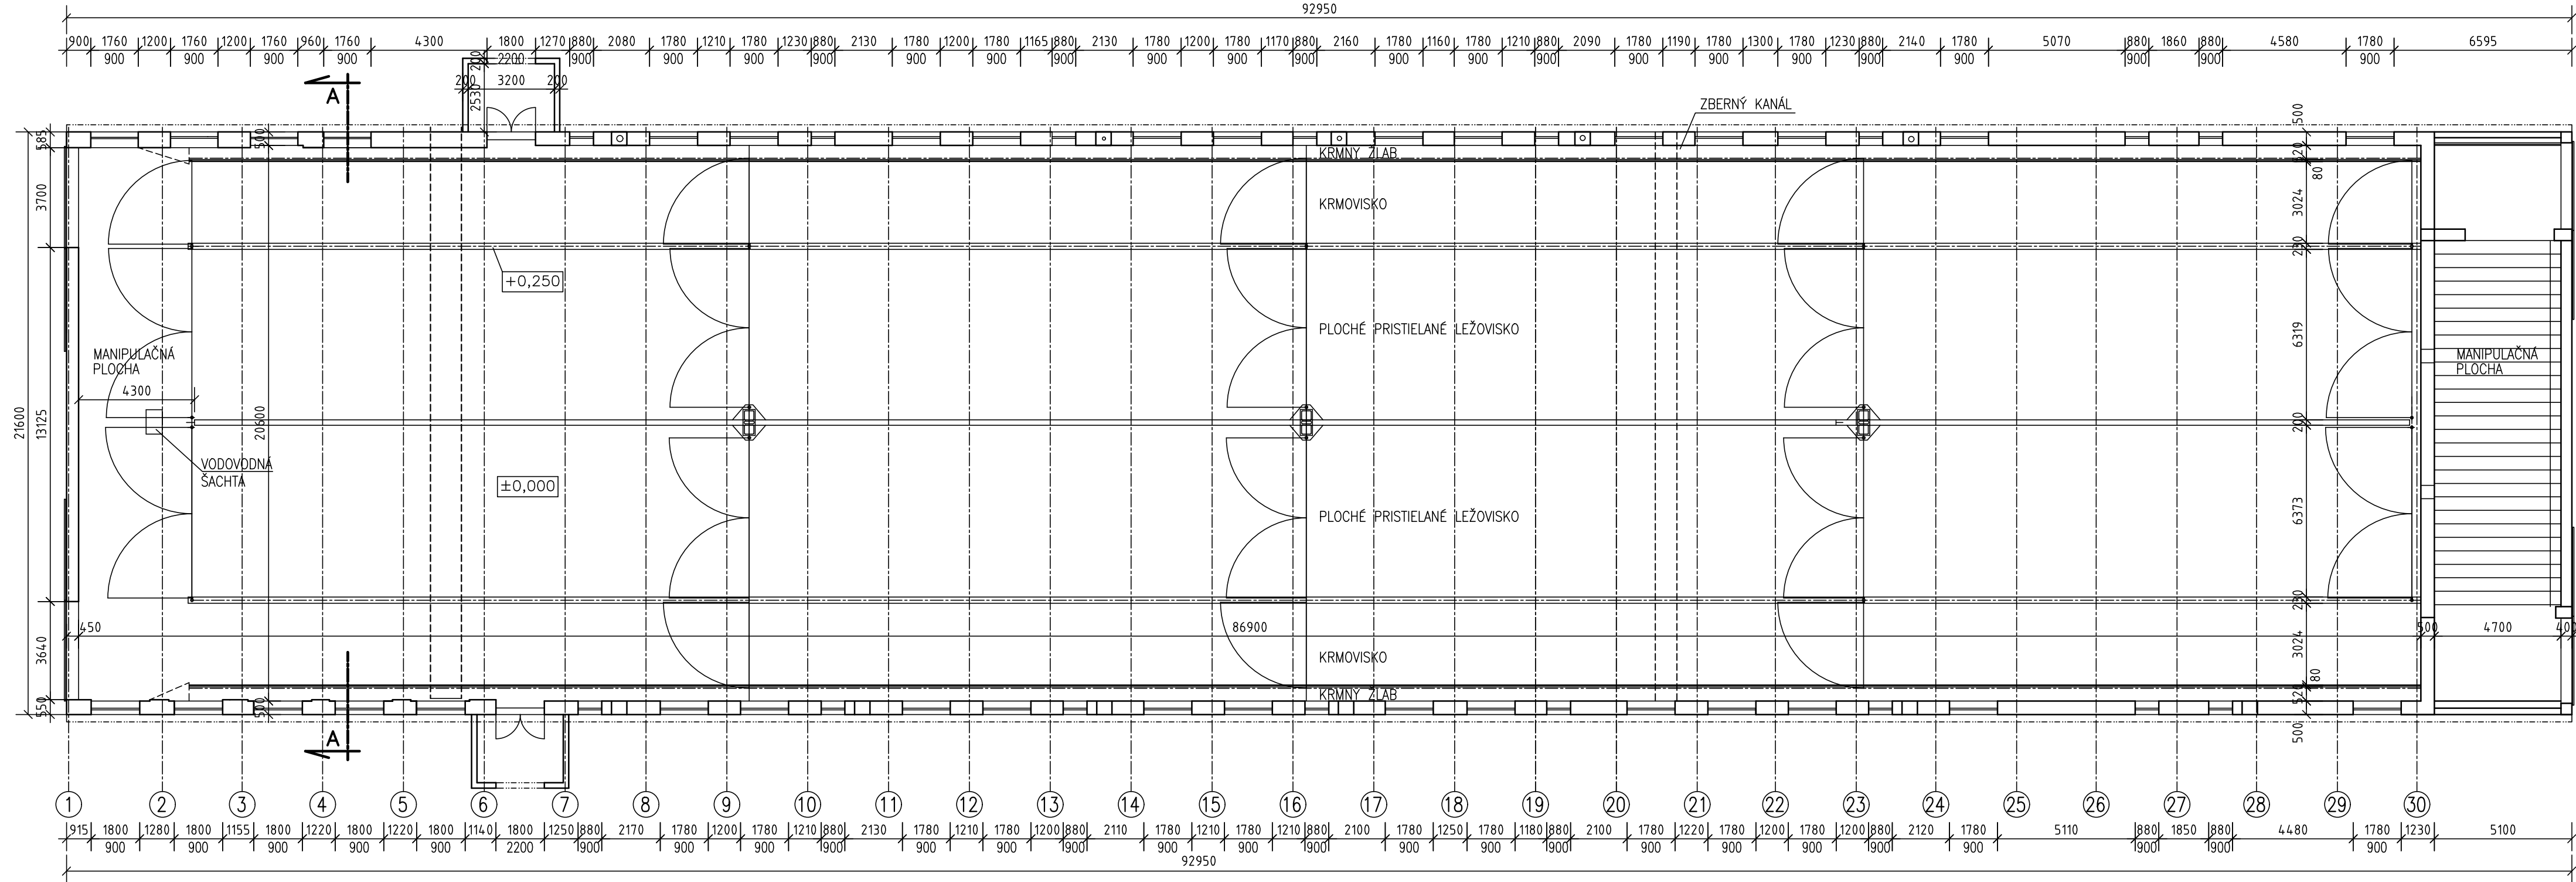

POPIS SÚČASNÉHO STAVU:



- NOSNÝ SYSTÉM – OC. NOSNÝ SKELET –
- MONTOVANÁ VÁZNIKOVÁ HALA ZO SEDLOVÝCH PRIEHRADOVÝCH VÁZNIKOV
- OBVODOVÝ PLAŠŤ – TRADIČNE MUROVANÝ Z KERAMICKÝCH TEHÁL HR.500 MM
- STREŠNÁ KRYTINA – PROFILOVANÝ OCELOVÝ PLECH NA DREVENÝCH VÁZNICIACH
- PODLAHA – BETÓNOVÁ MAZANINA
- PODLAHA STOJISK – STAJOVÁ DLAŽBA (V SPÁDE)
- PODHLAD – EZALITOPOLYSTYRÉNOVÉ DOSKY + PÁSY Z ČADIČOVEJ PLSTI
- ULOŽENÉ V OCELOVÝCH "T" PROFILOCH

- OKNÁ – DREVENÉ, BETÓNOVÉ, ROZMER: VIĎ. PÔDORYS PRÍZEMIA
- VRÁTA – RÁMOVÉ DREVENÉ, ROZMER: VIĎ. PÔDORYS PRÍZEMIA
- ZVISLÉ ODPADNÉ RÚRY AJ LEŽATÉ ŽLABY DAŽDOVEJ VODY SÚ Z ČASTI POŠKODENÉ
- VONKAJŠIA OMIETKA – BRIZOLIT ŠKRABANÝ SIVÝ
- VNÚTORNÁ OMIETKA – VÁPENNÁ HLADKÁ
- STREŠNÝ SVETLIK – SEDLOVÝ, OCELOVÝ, PRESKLENÝ SKLOM S DRÔTENOU VLOŽKOU

POPIS NOVONAVRHOVANÉHO STAVU:

- NOSNÝ SYSTÉM – OC. NOSNÝ SKELET –
- MONTOVANÁ VÁZNIKOVÁ HALA ZO SEDLOVÝCH PRIEHRADOVÝCH VÁZNIKOV
- OBVODOVÝ PLAŠŤ – TRADIČNE MUROVANÝ Z KERAMICKÝCH TEHÁL HR.500 MM
- STREŠNÁ KRYTINA – AGROPANEL hr.60mm na Z- VÁZNICIACH
- HREBEŇOVÁ ŠTRBINA šírka otvoru 2,5m
- PODLAHA – BETÓNOVÁ MAZANINA
- PODHLAD – bez podhladu

REZ A-A – PŮVODNÝ STAV  
1:150

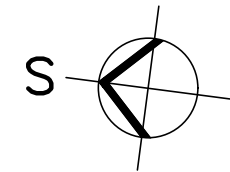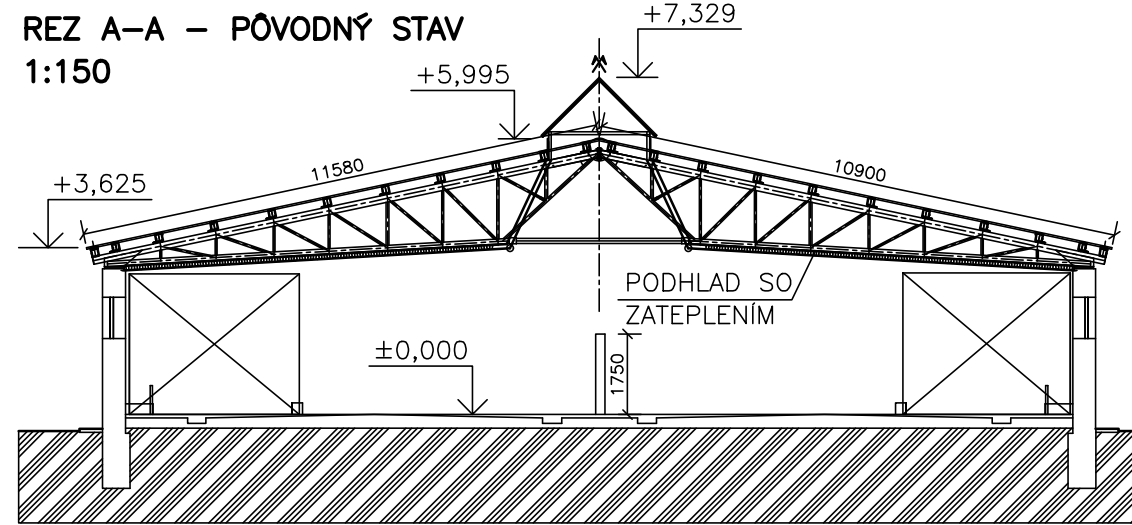

NAVROVANÁ ±0,000=541,61m.n.m.  
(nameraná výška geodetickou kanceláriou 541,49 m.n.m.  
severovýchodný roh kravína K2)

VED. PROJEKTANT ING. JANEK	ZODP. PROJEKTANT ING. TRIZNA	VÝPRACOVAL ING. GLONČÁKOVÁ
MIESTO: HOSP.DVOR ŽAŠKOV		
INVESTOR : POĽNOHOSPODÁRSKE DRUŽSTVO ŽAŠKOV, DRUŽSTEVNÁ 591/25, ŽAŠKOV		
STAVBA : <b>MODERNIZÁCIA TECHNOLOGIE PREVÁDZKY ŽV, STAVEBNÉ ÚPRAVY KRAVÍNA K2 A HNOJNEJ KONCOVKY-ŽAŠKOV</b>		
OBJEKT-SÓBOR : SO 01 STAVEBNÉ ÚPRAVY KRAVÍNA K2 A HNOJNEJ KONCOVKY		
OBSAH VÝKRESU : PÔDORYS PRÍZEMIA, REZ A-A – PŮVODNÝ STAV		

AGROKONTAKT



tel.: 044/522 28 63	
FORMÁT :	4 x A4
DÁTUM :	04/2022
STUPEŇ :	DSP
ZÁKAZKA Č. :	7/DSP/2022
MERITKO :	Č. VÝKRESU: 1:150
A1.01	