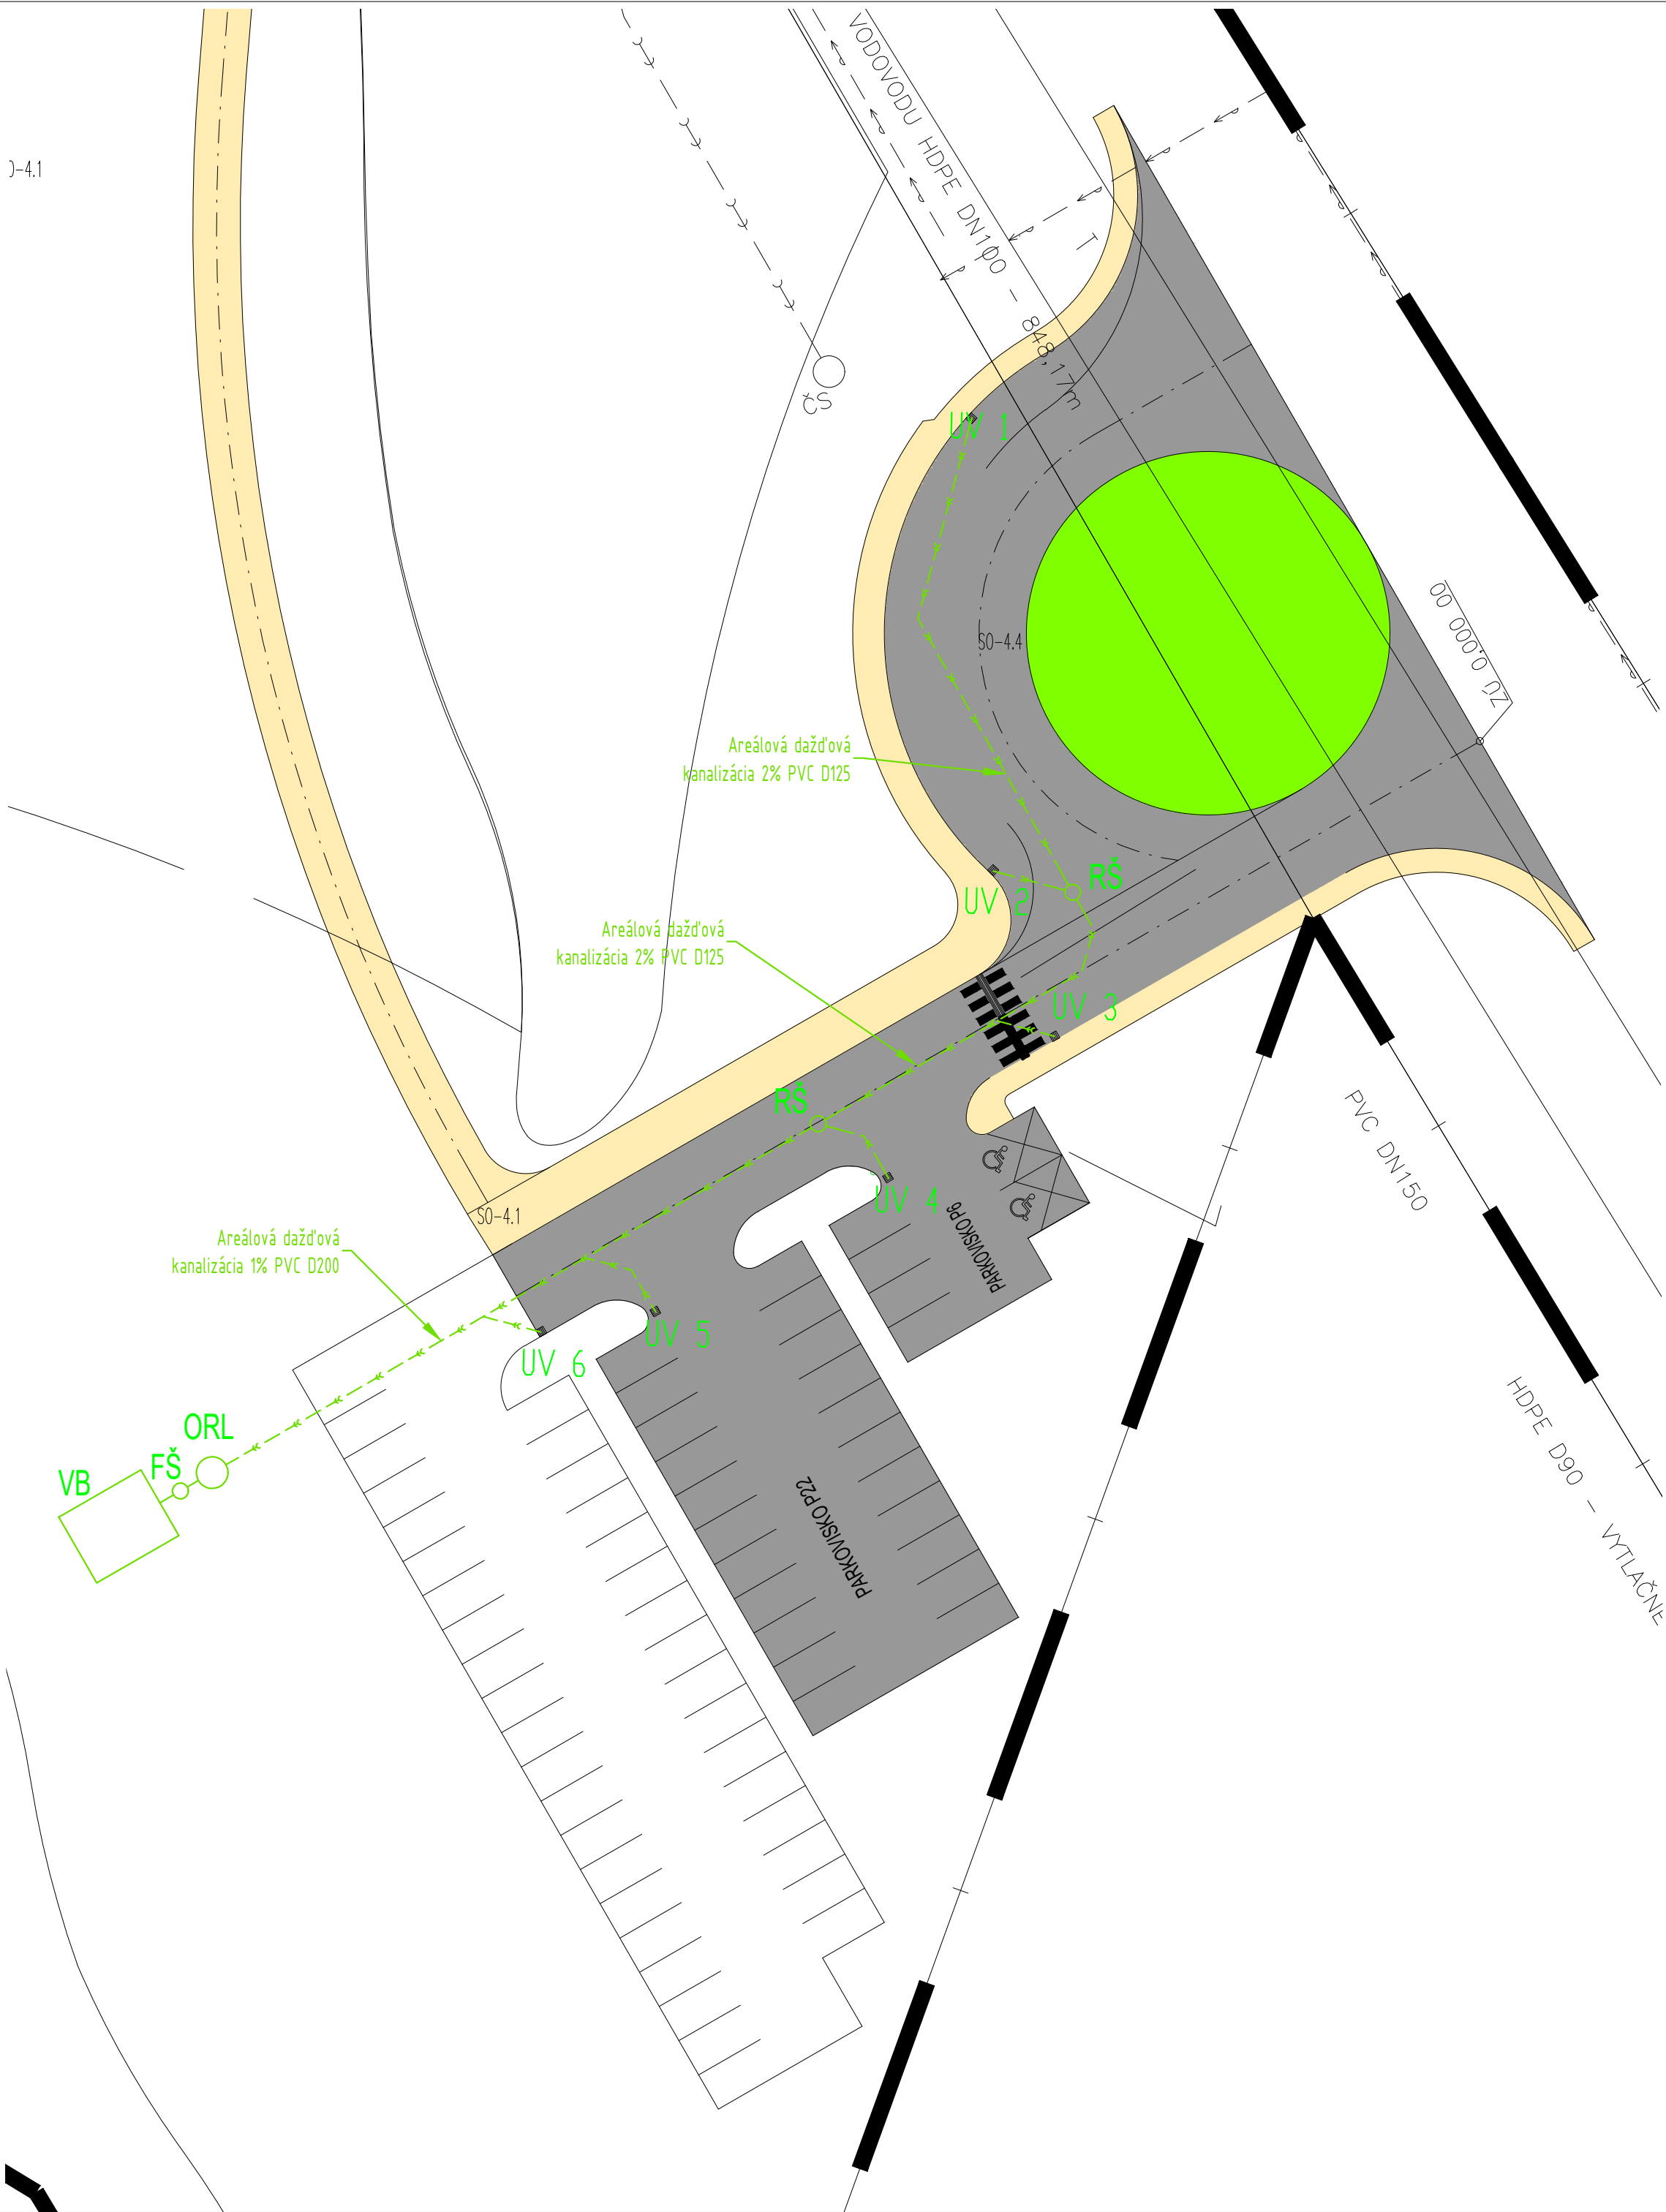


J-4.1



LEGENDA

- HRANICA RIEŠENÉHO OZEMIA
- NAVRHOVANÉ OBJEKTY SO-1 až SO-3
- OPLOTENIE SO-1.5
- NAVRHOVANÉ KOMUNIKÁCIE PEŠIE SO-4.1
- NAVRHOVANÉ SPEVNENÉ PLOCHY SO-4.2
- TRÁVNATÉ PLOCHY
- NAVRHOVANÁ VODNÁ NÁDRŽ SO-4.3
- VSTUP DO OBJEKTU

OBJEKTOVÁ SKLADBA

- SO-1.1 VAL., NÁSYP
- SO-1.2 PALISÁDA DVOJITÁ
- SO-1.3 PALISÁDA JEDNODUCHÁ
- SO-1.4 VEŽA
- SO-1.5 OHRADY/ PLOTY
- SO-2.1 BRÁNA
- SO-2.2 KOSTOL
- SO-2.3 ŠLACHTICKÝ DOM
- SO-2.4 OBYTNÝ OBJEKT
- SO-2.5 HOSPODÁRSKY OBJEKT
- SO-2.6 REMESELNÝ PRÍSTREŠOK
- SO-2.7 CHLIEV, SENNIK
- SO-2.8 STUDŇA
- SO-3.1 AMFITEATER
- SO-3.2 PÓDIUM
- SO-3.3 ZÁZEMIE, SKLAD, BUFET
- SO-3.4 WC
- SO-4.1 KOMUNIKÁCIE PEŠIE
- SO-4.2 SPEVNENÉ PLOCHY
- SO-4.3 VODNÁ NÁDRŽ
- SO-4.4 PARKOVISKO

SO-5.1 BUDOVA EXPOZÍCIE*
SO-5.2 BUFET, WC*

- SO-6.1 PRIPOJKA NN
- SO-7.1 ZASOBOVANIE OBJEKTU VODOU
- SO-8.1 ODVEDENIE SPLAŠKOVÝCH VÔD

*BUDE RIEŠENÉ V DRUHÉJ ETAPE

EXISTUJÚCE VEREJNÉ INŽINIERSKÉ SIEŤE

- VEREJNÁ KANALIZÁCIA
- VEREJNÝ VODOVOD

EXISTUJÚCE PRIPOJENIA NA VEREJNÉ INŽ. SIEŤE

- EXISTUJÚCA KANALIZAČNÁ PRIPOJKA DN150 - PVC
- EXISTUJÚCA VODOVODNÁ PRIPOJKA HDPE D40

NAVRHOVANÉ PRIPOJENIA NA VEREJNÉ INŽ. SIEŤE

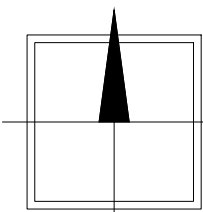
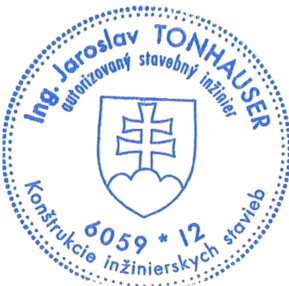
NAVRHOVANÁ NN PRIPOJKA AYKY 4X25

NAVRHOVANÉ AREÁLOVÉ ROZVODY INŽINIERSKYCH SÍŤÍ




- AREÁLOVÁ ČASŤ KANALIZAČNEJ PRIPOJKY DN 125
- AREÁLOVÁ ČASŤ VODOVODNEJ PRIPOJKY HDPE D40
- DRENAŽNÉ POTRUBIE DN 125
- VÝHLADOVÁ AREÁLOVÁ ČASŤ KANALIZAČNEJ PRIPOJKY DN 125
- VÝHLADOVÁ AREÁLOVÁ ČASŤ VODOVODNEJ PRIPOJKY HDPE D40

NAVRHOVANÉ OBJEKTY NA INŽINIERSKYCH SÍŤACH

- RŠ1 REVÍZNA ŠACHTA Ø400
- RŠ2 REVÍZNA ŠACHTA Ø1000
- Ž1 ŽELEZOBETÓNOVÁ ŽUMPA S OBJEMOM 22m³
- Ž2 ŽELEZOBETÓNOVÁ ŽUMPA S OBJEMOM 12m³
- FŠ FILTRAČNÁ ŠACHTA Ø1000
- ORL ODLUČOVAČ ROPNÝCH LÁTKO
- VB VSAKOVACIE BLOKY EKODREN DB60
- UV ULIČNÝ VPUSŤ
- VŠ VODOMERNÁ ŠACHTA 900x1200x1800
- Š1 ŠACHTA S ARMATÓROU PRE DOPLŇOVANIE VODY DO JAZIERKA 900x1200x1800
- SŠ STUDNÍČNÁ ŠACHTA 900x1200x1800



TÁTO DOKUMENTÁCIA JE DUŠEVNÝM MAJETKOM AUTOROV A JEJ POUŽITIE PODLIEHA AUTORSKÉMU ZÁKONU.

STUPEŇ PD: PROJEKT PRE STAVEBNÉ POVOLENIE				02		INVESTOR:		
<div>GENERÁLNY ZHOTOVITEĽ PD:</div> <div><div>BEELI s.r.o., Ing. Ladislav BALOG Bojná 329 956 01 BOJNÁ</div></div>	HLAVNÝ PROJEKTANT:		ZODPOVEDNÝ PROJEKTANT:		VYPRACOVAL:		Obec Bojná 201 Bojná 956 01, Bojná	
	Ing. Peter Strapko Ing. Ladislav Balog		Ing. Jaroslav Tonhauser		Ing. Valentína Masná			
<div>SPRACOVATEĽ ČASTÍ:</div> <div><div>BEELI s.r.o., Ing. Ladislav BALOG Bojná 329 956 01 BOJNÁ</div></div>	NÁZOV A Miesto STAVBY:					ZÁK. ČÍSLO:	19-1048	
	Archeoskanzen Bojná					FORMÁT:	570 x 420mm	
	intravilán /extravilán v okrajovej časti obce Bojná, k.ú. Bojná parc.č.:2543,2544, 2576					MIERKA:	1:300	
						DÁTUM:	06/2022	
<div>SPRACOVATEĽ ČASTÍ:</div> <div><div>BEELI s.r.o., Ing. Ladislav BALOG Bojná 329 956 01 BOJNÁ</div></div>	STAVEBNÝ OBJEKT:					STAVEBNÝ OBJEKT:		
	Parkovisko					SO 4.4		
	NÁZOV VÝKRESU:					ČÍSLO VÝKRESU:	REVÍZIA:	
	Situácia					01	00	
	PROFESIE:					ČASŤ:		
	ZDRAVOTECHNICKÁ INŠTALÁCIA					C.4.4		