REZ A–A

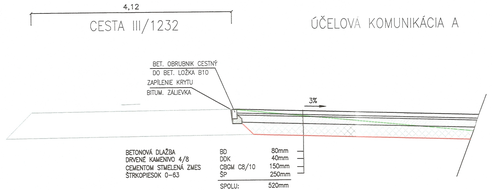

REZ B–B'

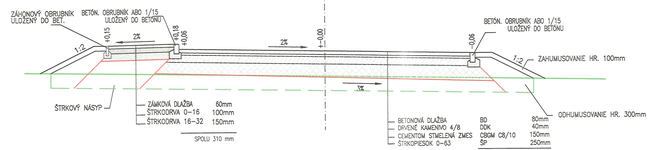

REZ C–C'

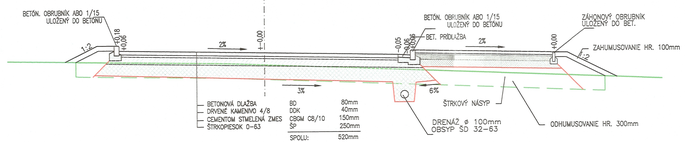

REZ D–D

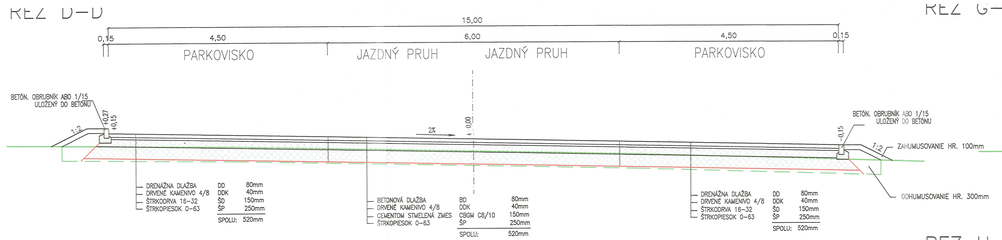

REZ E–E'

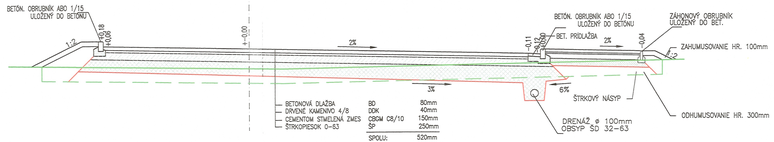

REZ F–F'

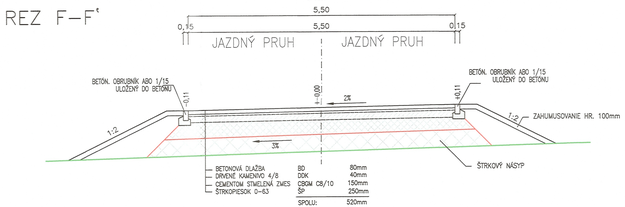

REZ G–G

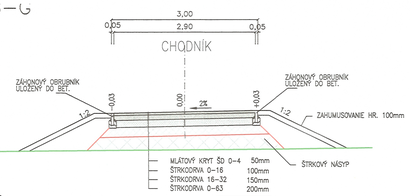

REZ H–H'

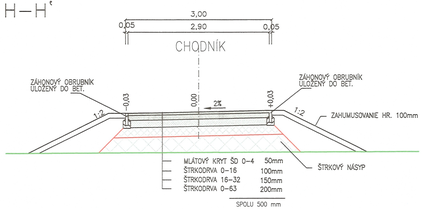

REZ I–I'

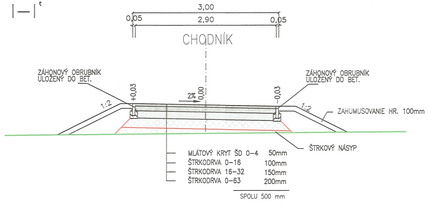

REZ J–J

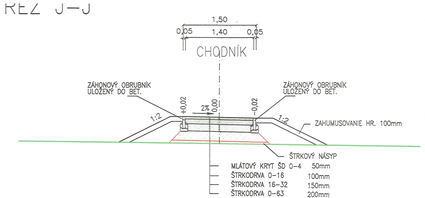

Obec Zohyne

Stavebná povoľ. rozhodnutie v súlade s dokumentáciou overenou pod číslom 352/2021-PK-OÚR
zo dňa 16. 12. 2021

vydala obec:

Ing. Martin Strečanský autorizovaný stavebný inžinier 5091SPS kontrolné inžinierske siete

HL. PROJEKTANT	ING. MARTIN STREČANSKÝ	Autorizačné: Office: Clementisova 1997, 958 03 Topoľčany E-mail: info@urbaline.sk Tel.: 0907 754 471 www.urbaline.sk
ZODP. PROJEKTANT	ING. MARTIN STREČANSKÝ	
KONTROLOVAL	ING. MARTIN STREČANSKÝ	

KRESLIL	PROJEKTANT	ZODP. PROJEKTANT	Vlastník výkresu: Ing. Martin Strečanský autorizovaný stavebný inžinier 5091SPS kontrolné inžinierske siete 958 12 Preseľany 433
ING. MARTIN STREČANSKÝ	ING. MARTIN STREČANSKÝ	ING. MARTIN STREČANSKÝ	

STAVEBNÍK : OBEC BOJNÁ		Č. ZAKÁZKY :	
MIESTO STAVBY : BOJNÁ			
STAVBA : ARCHEOSKANZEN BOJNÁ		STUPEŇ :	DSP
		DÁTUM :	06/2021
OBJEKT : SO 04 – KOMUNIKÁCIE, SPEVNENÉ PLOCHY, TERÉNNE ÚPRAVY		FORMÁT :	5xA4
OBSAH : VZOROVÉ PRIEČNE REZY		MIERKA: 1:50	Č.PRÍLOHY: 4