


PODÉLNÝ ŘEZ 1:100

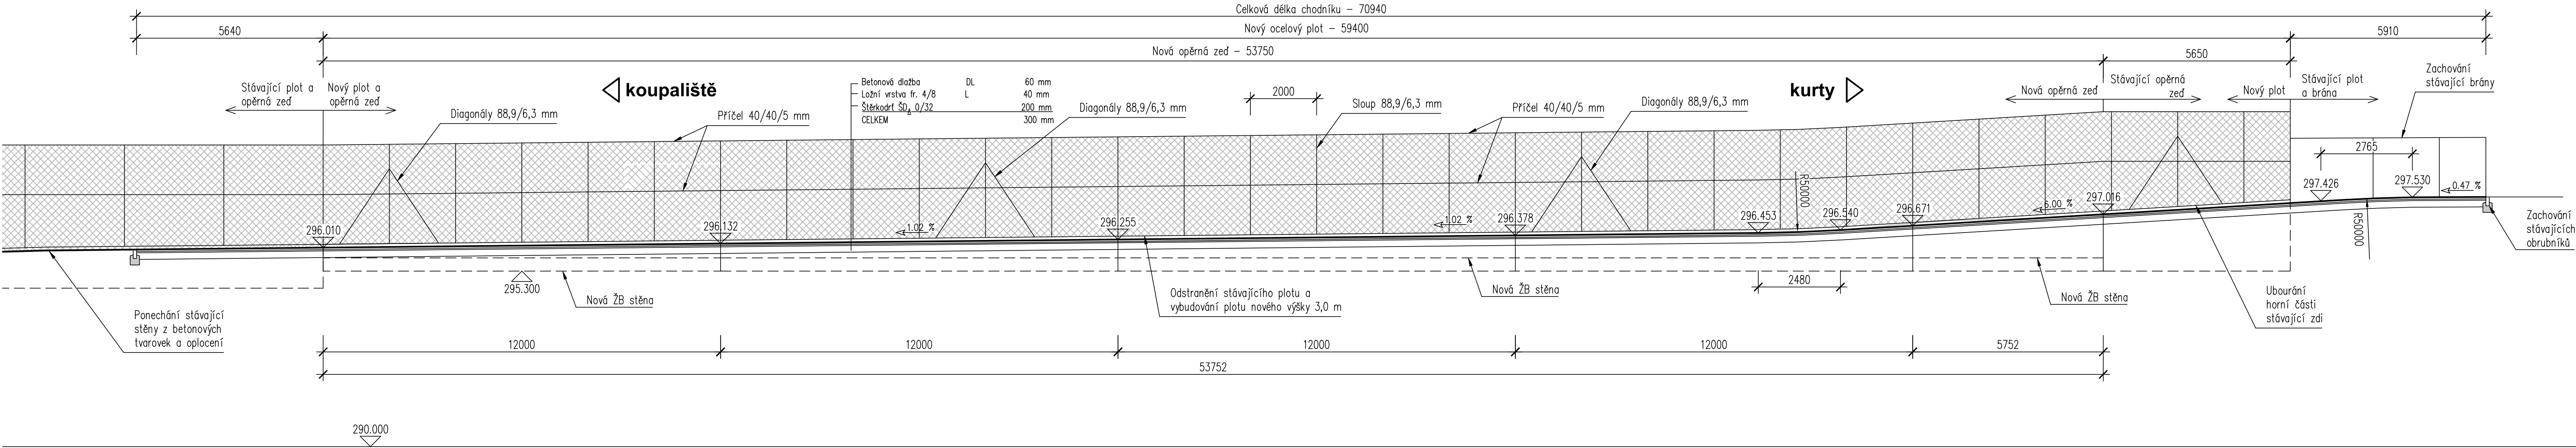

Investor:

**Město Šternberk**

Horní náměstí 78/16

785 01 Šternberk

IČO: 00299529, DIČ: CZ00299529

D DUSP+PDPS

Zodp. projektant: Ing. Milan Sedlák <i>Gedat</i>		Kontroloval: Ing. David Mičák <i>MR</i>		Zhotovitel dokumentace: <b>MIDAKON</b>	
Vypracoval: Ing. Milan Sedlák <i>Gedat</i>		Na Násvi 18/4, Brno, 620 00 IČO: 089 27 677, DIČ: CZ089 27 677 email:midakon@midakon.cz			
Investor: <b>Město Šternberk</b>					
Místo: <b>Šternberk</b>	Stupeň: <b>DUSP+PDPS</b>		Datum: <b>03/2024</b>	Počet A4: <b>5 A4</b>	
Akce: <b>Šternberk – Most přes Sprchový potok (u tenisových kurtů)</b>				Měřítko: <b>1:100</b>	Paré:
Objekt: <b>SO 102 - Chodník podél tenisových kurtů</b>				Číslo zakázky: <b>2323</b>	
Název: <b>PODÉLNÝ ŘEZ</b>				Č. výkresu: <b>D.1.1.2.3</b>	