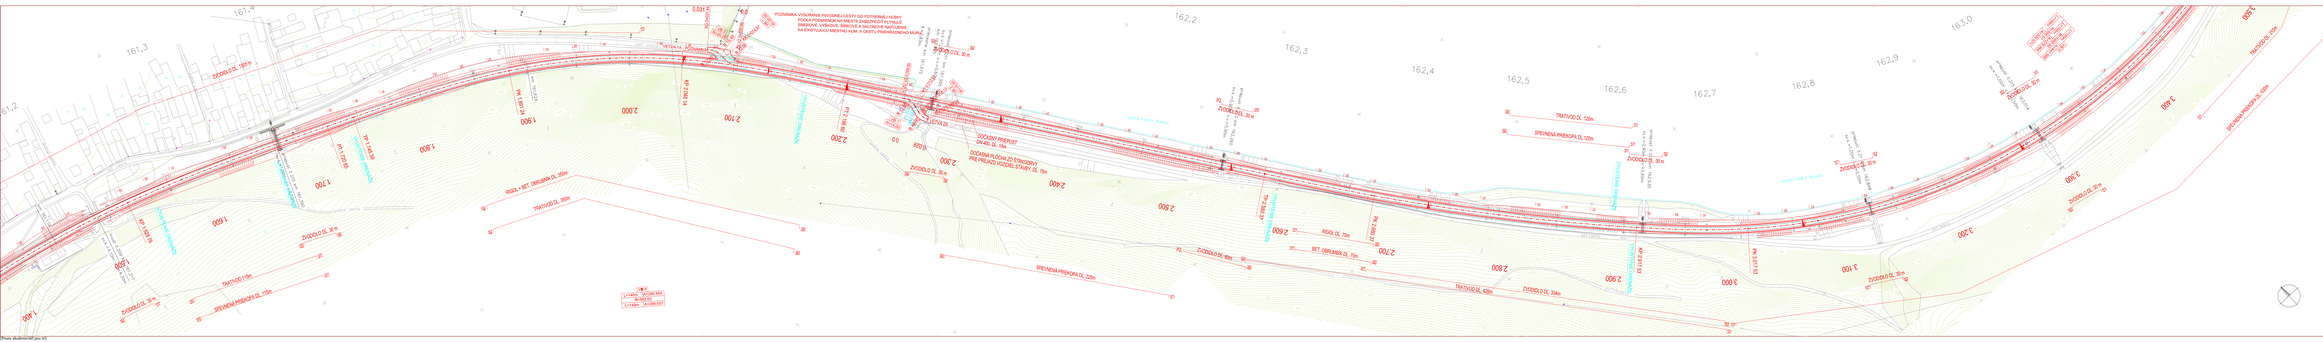
NA EVENTUÁLOU MIESTNU KONV. A CESTU PREBIEHAJÚCEHO MURA
ZVODIDLO DL. 180 m
ZVODIDLO DL. 30 m
TRATOVOD DL. 120m
SPEVNENÁ PREKOPA DL. 120m
RIGOL HBT OBRUBNÍK DL. 85m
TRATOVOD DL. 85m
SPEVNENÁ PREKOPA DL. 105m
ZVODIDLO DL. 30 m
ZVODIDLO DL. 15m
ZVODIDLO DL. 30 m
ZVODIDLO DL. 30 m
ZVODIDLO DL. 30