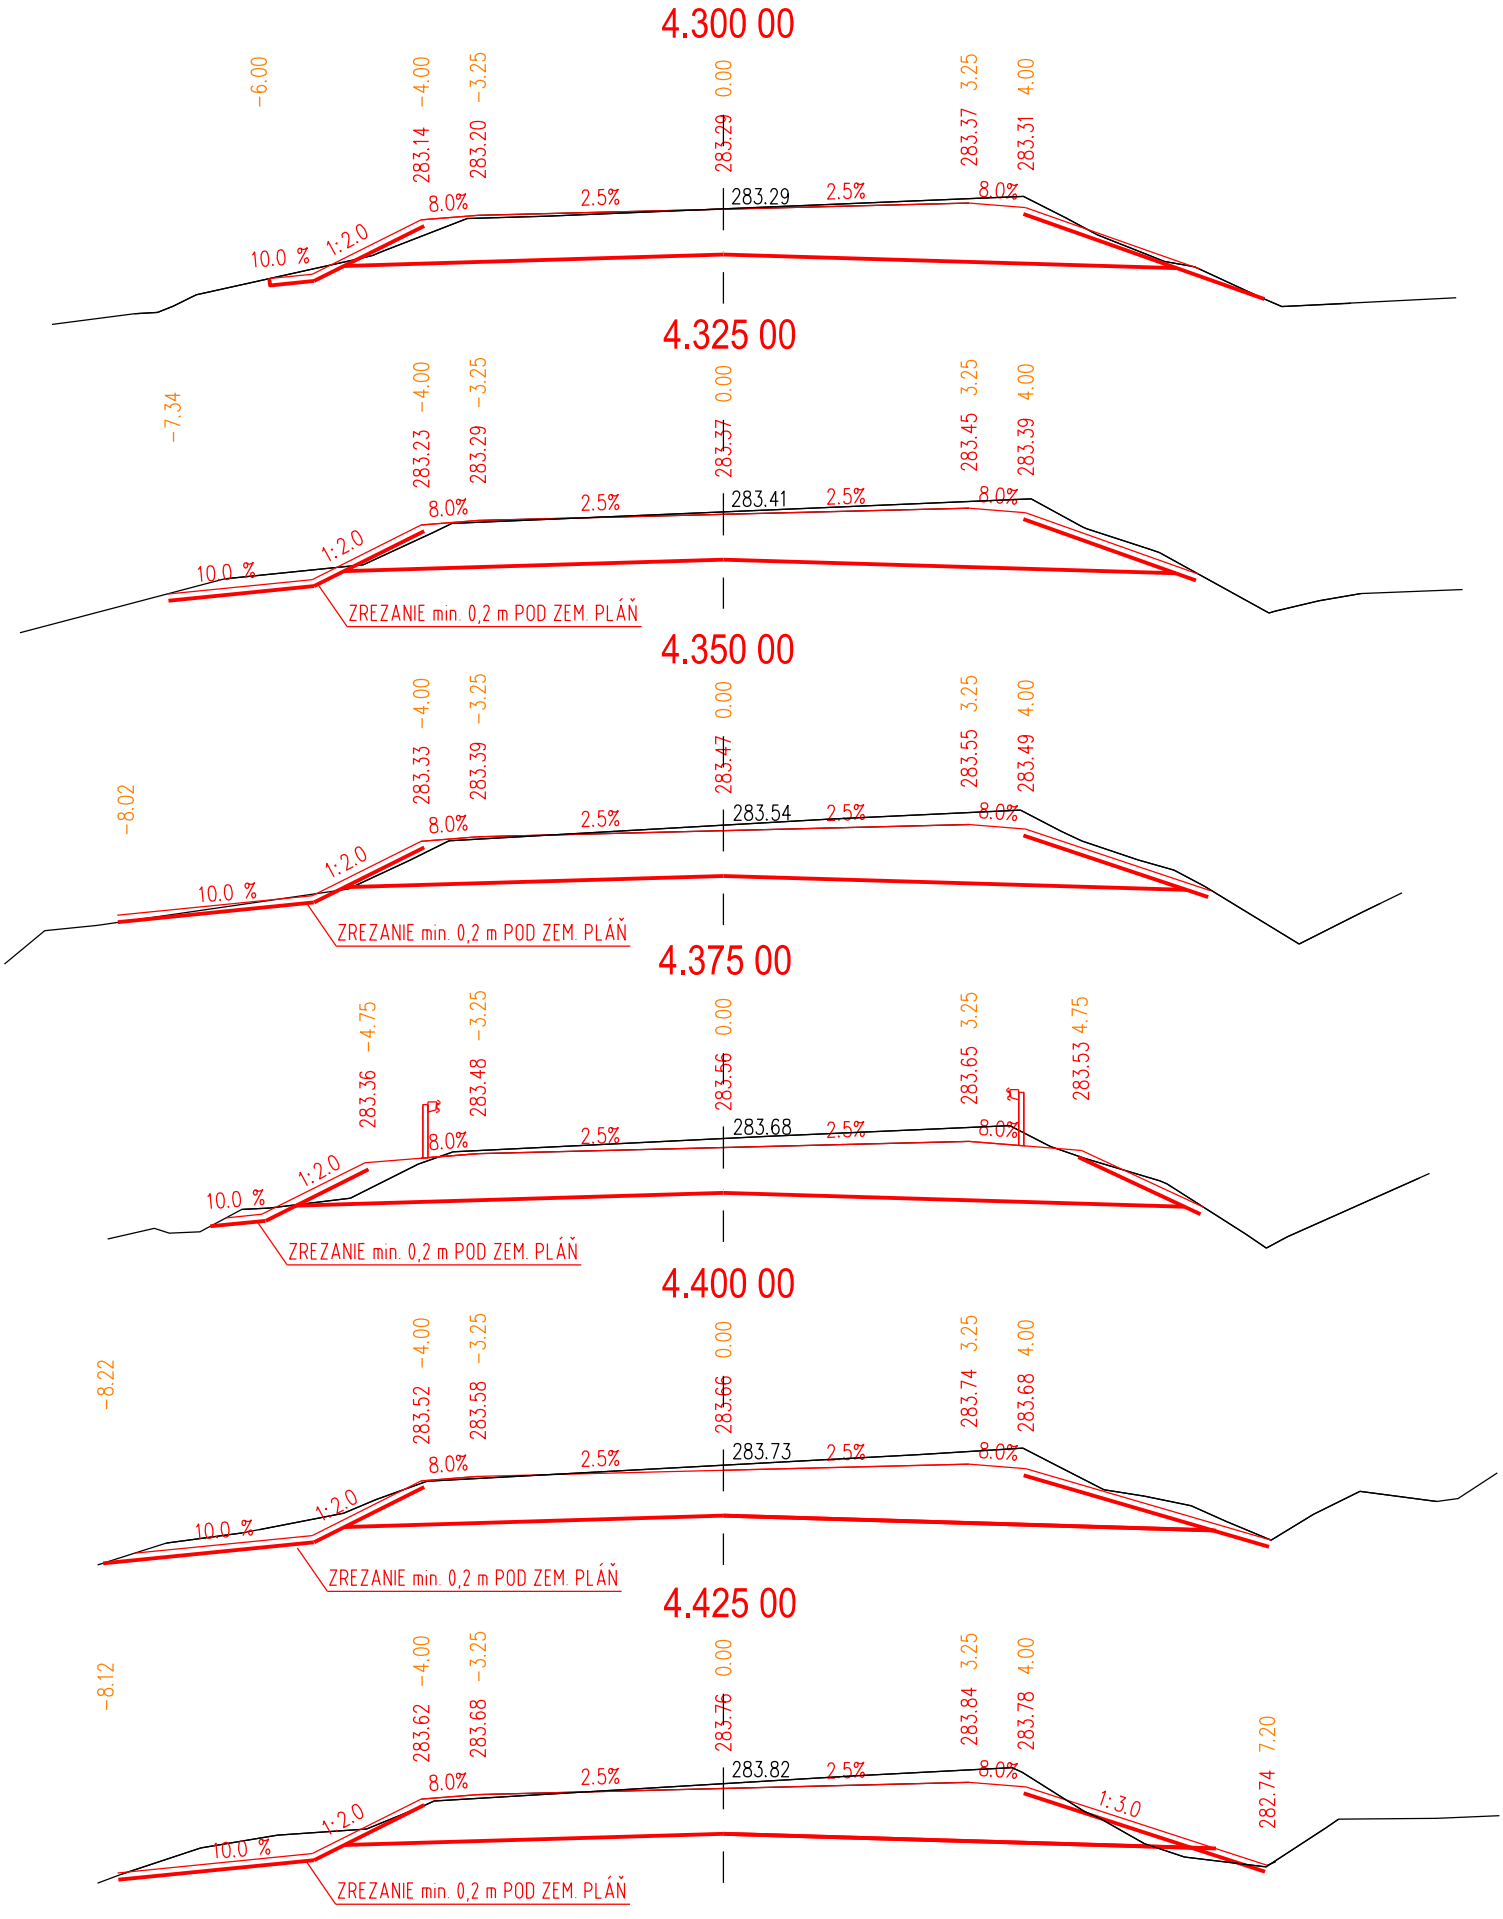
4.300 00
-6.00
-4.00
-3.25
0.00
3.25
4.00
283.14
283.20
283.29
283.37
283.31
8.0%
2.5%
283.29
2.5%
8.0%
10.0 %
1:2.0
4.325 00
-7.34
283.23
283.29
283.37
283.45
283.39
283.41
ZREZANIE min. 0,2 m POD ZEM. PLÁŇ
4.350 00
-8.02
283.33
283.39
283.47
283.55
283.49
283.54
ZREZANIE min. 0,2 m POD ZEM. PLÁŇ
4.375 00
-4.75
283.36
283.48
283.56
283.65
283.53
283.68
ZREZANIE min. 0,2 m POD ZEM. PLÁŇ
4.400 00
-8.22
283.52
283.58
283.66
283.74
283.68
283.73
ZREZANIE min. 0,2 m POD ZEM. PLÁŇ
4.425 00
-8.12
283.62
283.68
283.76
283.84
283.78
283.82
1:3.0
7.20
282.74
ZREZANIE min. 0,2 m POD ZEM. PLÁŇ