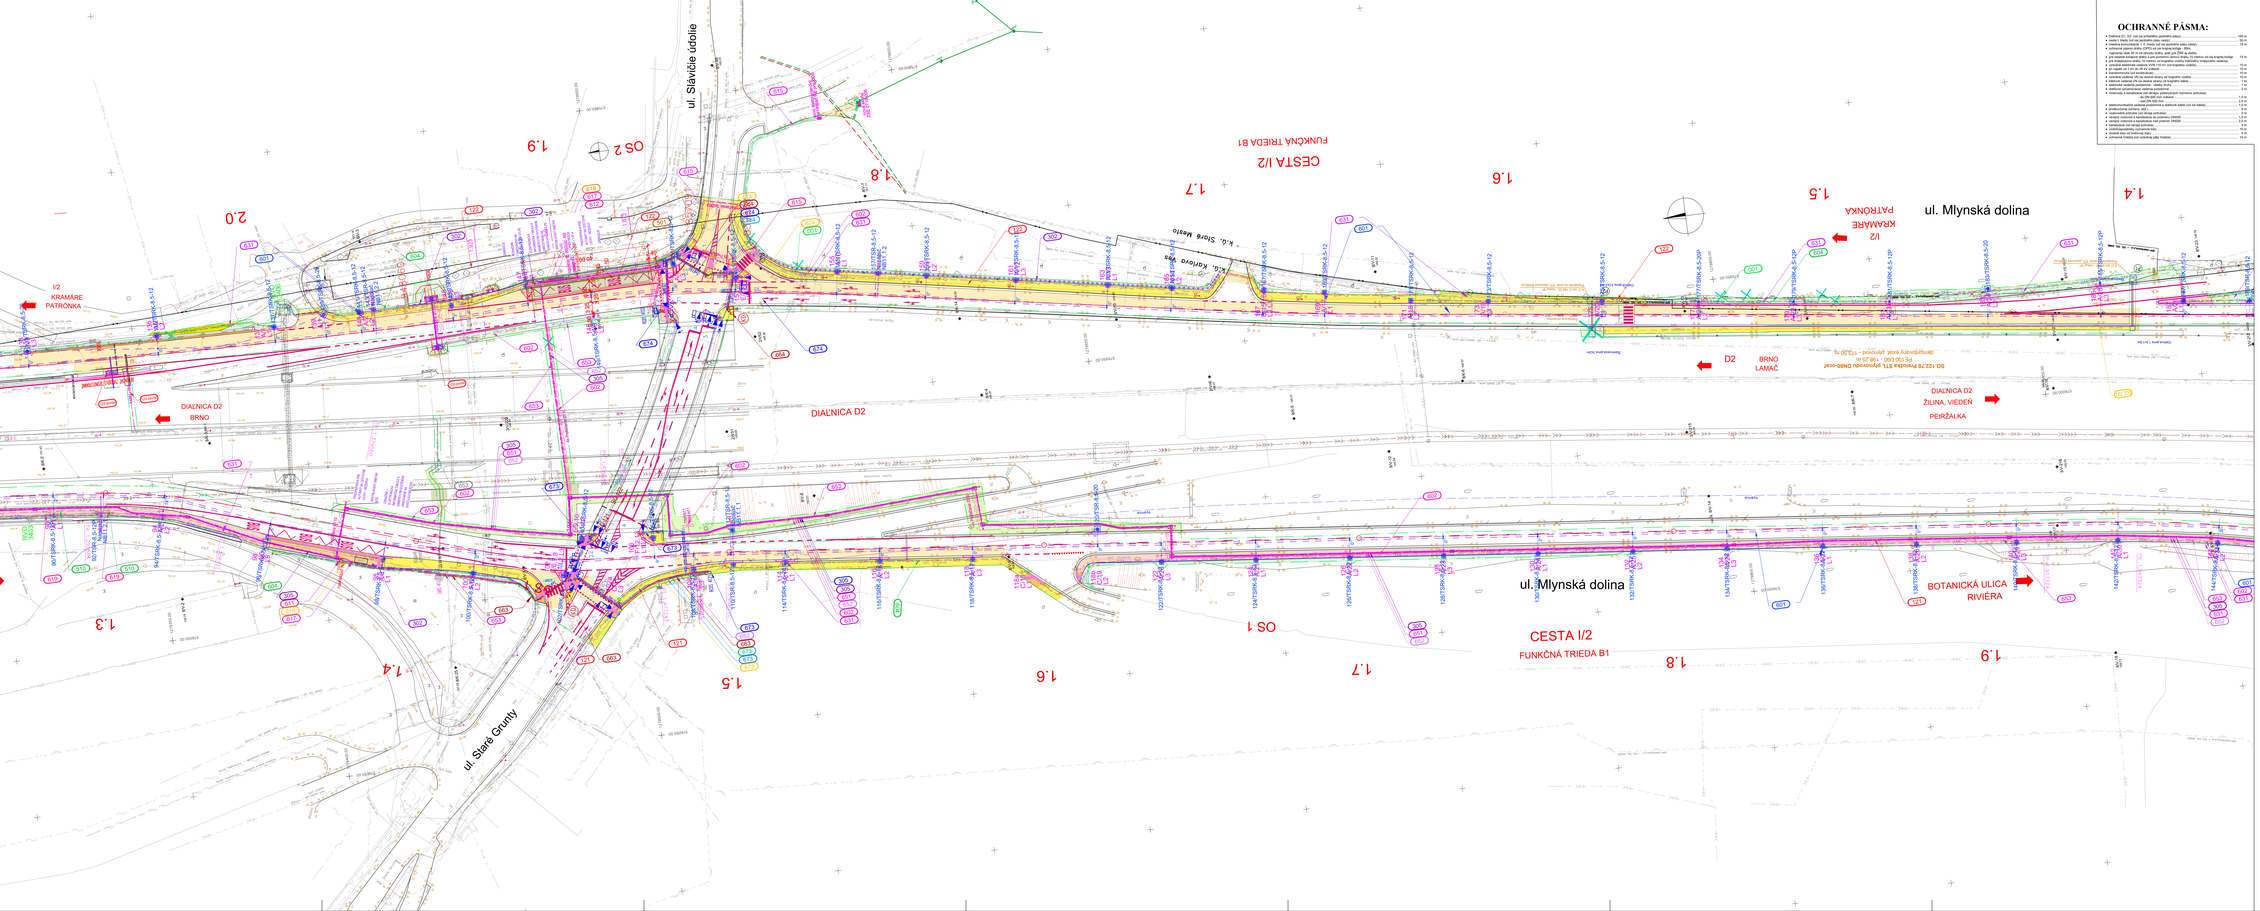
ul. Stávidlie údolie
ul. Mlynská dolina
ul. Staré Grunty
CESTA I/2
FUNKČNÁ TRIEDA B1
OS 1
OS 2
I/2
KRAMÁRE
PATRÓNKA
DIAĽNICA D2
BRNO
ŽILINA, VIEDEŇ
PEIŘŽALKA
BOTANICKÁ ULICA
RIVIÉRA
D2
LAMAČ
DIAĽNICA D2
ŽILINA, VIEDEŇ
PEIŘŽALKA
ul. Mlynská dolina
CESTA I/2
FUNKČNÁ TRIEDA B1
ul. Mlynská dolina
BOTANICKÁ ULICA
RIVIÉRA
ul. Staré Grunty
DIAĽNICA D2
BRNO
I/2
KRAMÁRE
PATRÓNK