



Izolovaná stožiarová svorkovnica

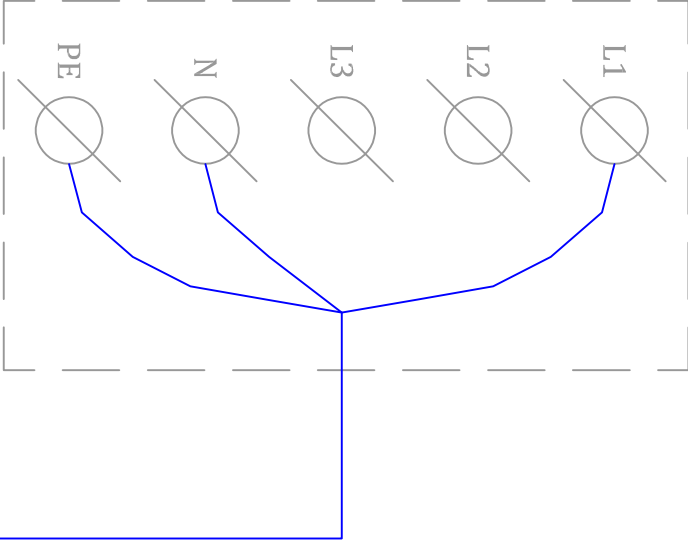

ROZVÁDZAČ NN pre zastávku Habánsky mlyn smer Suchý mlyn

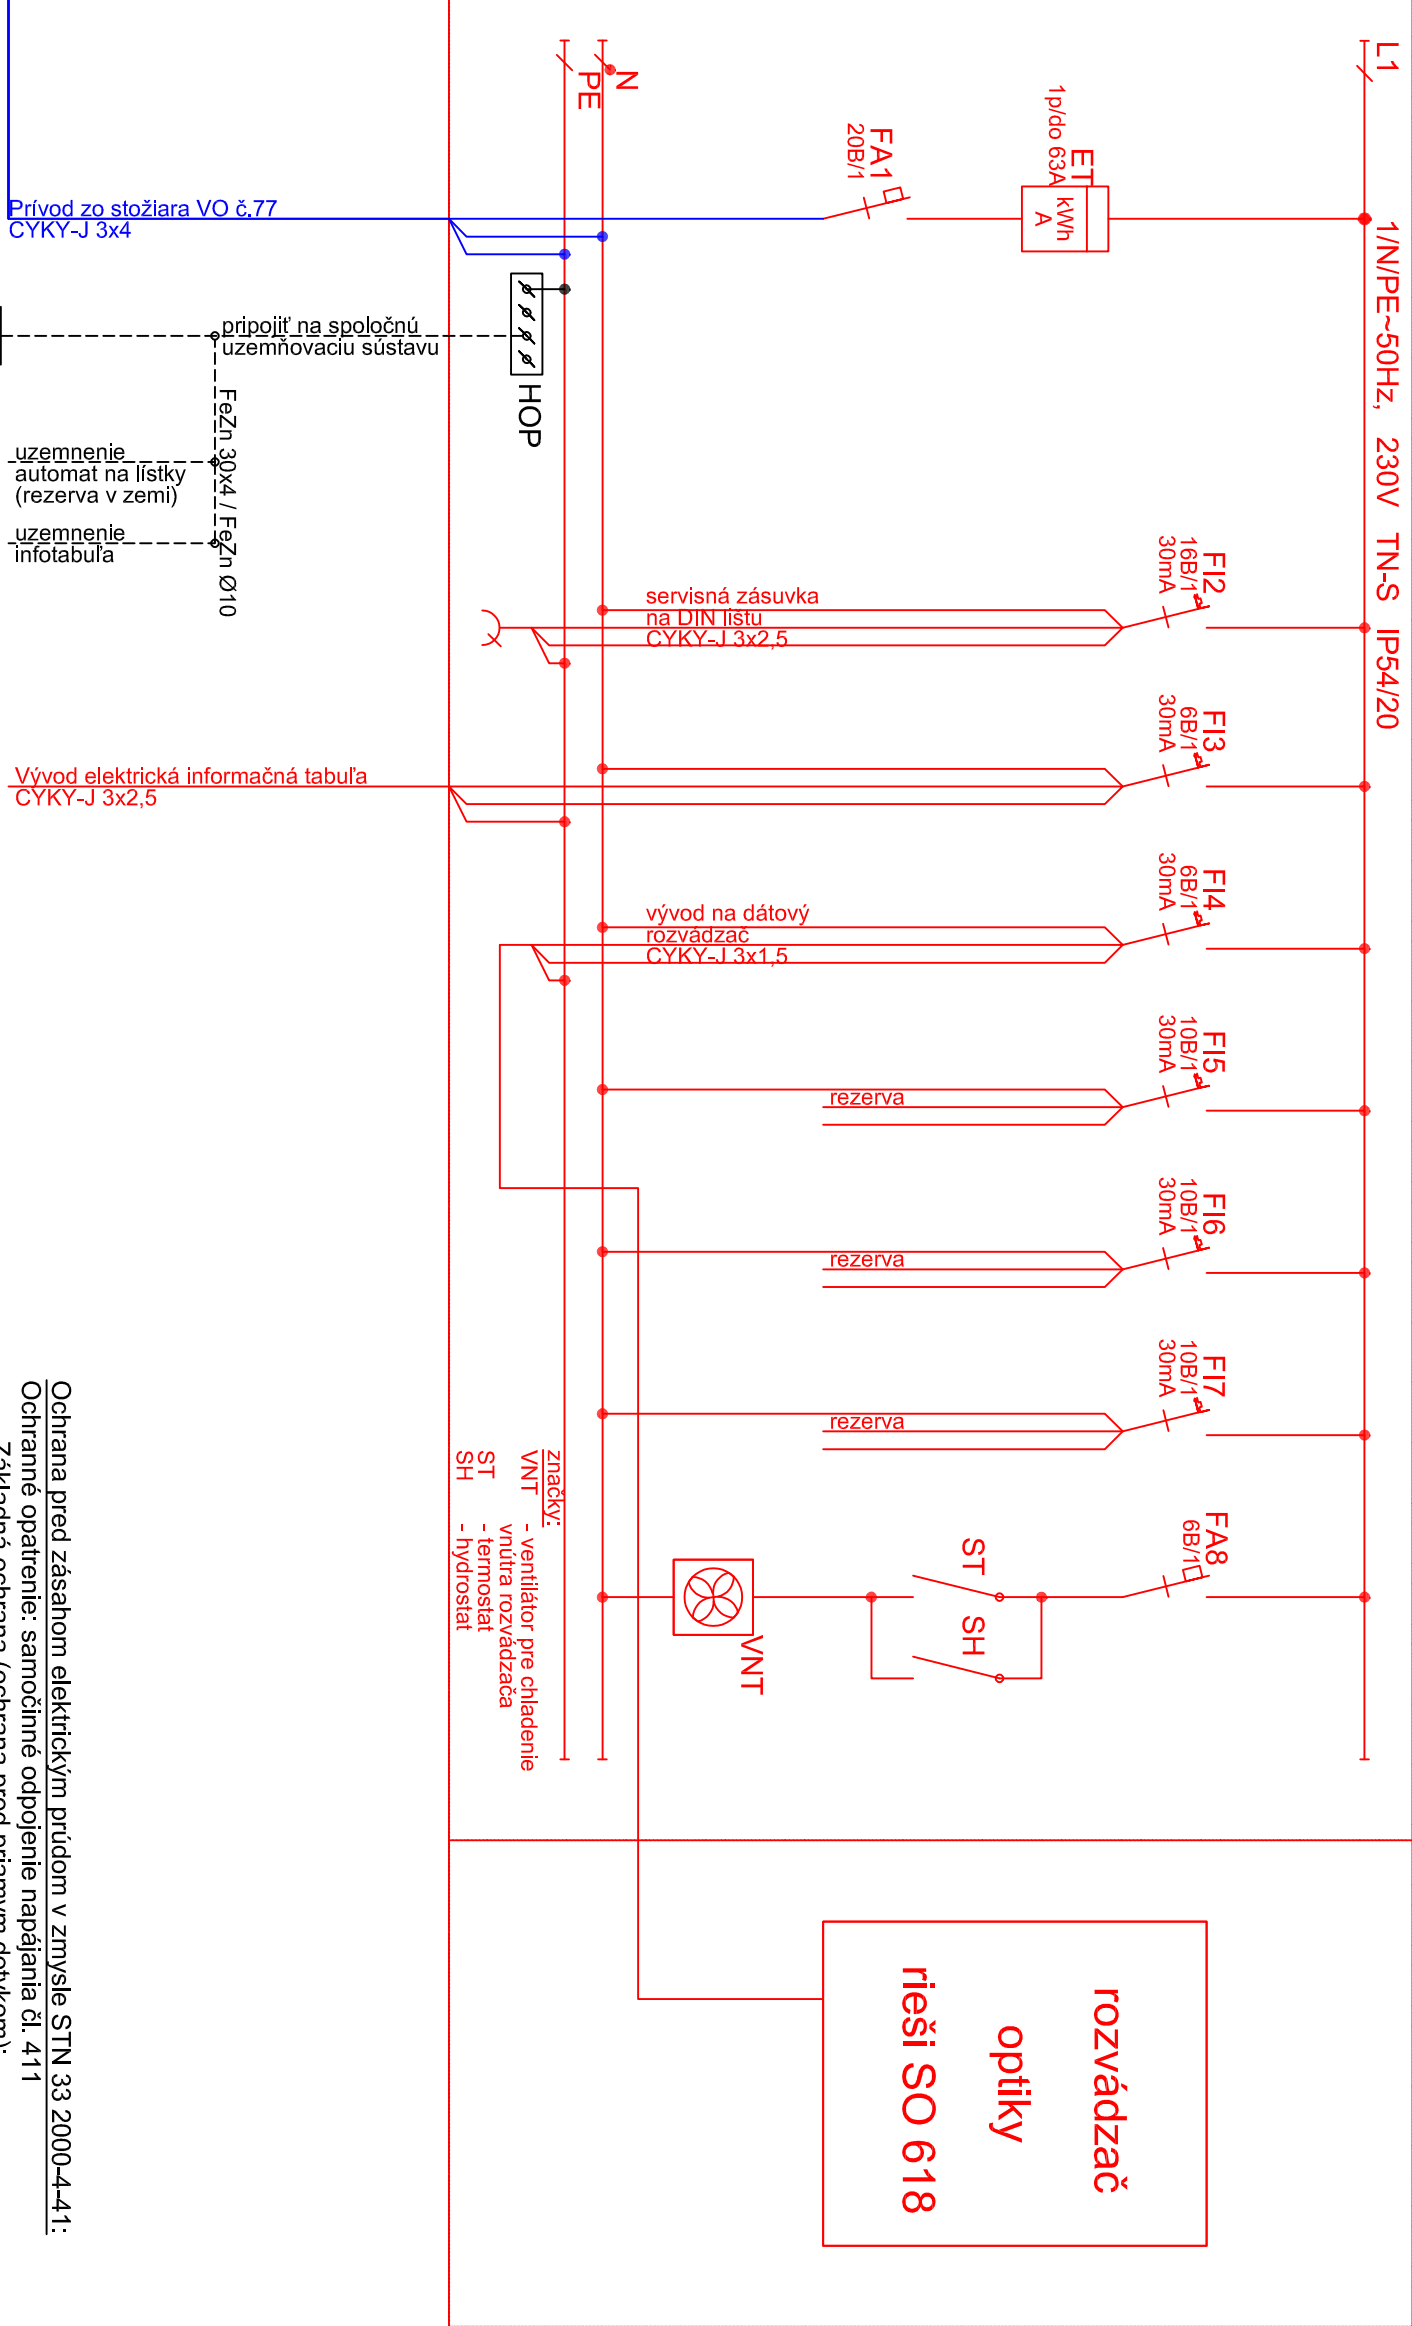

Legenda:

- nová NN prípojka pre zastávku ZOO smer Bojaničná záhrada
  - nové rozvody NN na zastávkach, riešené v rámci objektu SO 617 Elektrické rozvody NN na zastávkach
  - riešené v rámci objektu SO 631 Prekážka verejného osvetlenia
- NN rozvádzač
- pilierová skríňa plastová (napr. Hasma DCWE)
  - privod / vývod zdola
  - rozmer VxŠxH 1140x800x320
  - stredová vertikálna deliaca priečka
  - rozdelenie rozvádzača ELI / DATA
  - 2x kábový priestor
  - zemný diel
  - 1/2 kábového priestoru po dokončení
  - výsipať keramzitom

Základné technické údaje:

Napätiová sústava: 230V / 50Hz, TN-S

Ochrana pred úrazom el. prúdom:

Ochrana pred zásahom el. prúdom pri normálnej prevádzke:

Ochrana pred dotykom živých častí:

Ochrana pred zásahom el. prúdom pri poruche:

Ochrana pred dotykom neživých častí:

Ochrana pred úrazom el. prúdom pri poruche:

Ochrana pred zásahom elektrickým prúdom v zmysle STN 33 2000-4-41:

Ochranné opatrenie: samočinné odpojenie napájania čl. 411

- Základná izolácia živých častí

- A.1 Základná izolácia živých častí

- A.2 Zábrany alebo kryty

- Ochrana pri poruche (ochrana pred nepriamym dotykom):

- Ochranné uzemnenie a ochranné pospájanie čl. 411.3.1

- Samočinné odpojenie pri poruche čl. 411.3.2

- Ochranné opatrenie: elektrické oddelenie čl. 413

- Základná ochrana:

- Základná izolácia živých častí čl. 413.1.1

- Zábrany alebo kryty čl. 413.1.1

- Podľa prílohy A

- Ochrana pri poruche:

- Oddelením obvodov od ostatných

- obvodov a od zeme čl. 413.1.1

Vonkajšie vplyvy: podľa protokolu o určení vonkajších vplyvov

SO 614

SÚRADNICOVÝ SYSTÉM: S-JTSK v realizácii JTSK

VÝŠKOVÝ SYSTÉM: BpV

Trolejbusové trate v Bratislave, Nová trolejbusová trať Patrónka - Riviera

BRATISLAVA

Hlavné mesto Slovenskej republiky Bratislava  
Prírodné námestie č.1, 814 99 Bratislava

Dopravný podnik Bratislava, a.s.  
Olejárska č.1, 814 52 Bratislava



DOPRAVOPROJEKT, a.s.  
Kornárska 141/2, 4  
832 03 Bratislava – mestská časť Nové Mesto

Ing. Mária KODAMOVÁ  
POPPS

PROJEKTANT

PRIVEL spol. s r.o., Polkovičova 4, 040 01 Košice

ZODPOVEDNÝ PROJEKTANT

Ing. Peter JAKOČ

VYPRACOVÁVATEL

Ing. Ján Červenka

KONTROLÓVATEL

Ing. Peter JAKOČ

IDENTIFIKAČNÉ ČÍSLO PRÍLOHY

TPR8-D85-C-ED00-61400-003-X

OKRES: Bratislava I, MČ - Staré Mesto

Bratislava IV, MČ - Karlovo Ves



NAZOV ČASTI

PRÍPOJKA NN PRE ZASTÁVKU

HABÁNSKY MLYN SMER SUCHÝ MLYN

JEDNOPÓLOVÁ SCHEMA








