


LEGENDA:

- Lánové prevesy pre závesy TV
- Nová trolejová stopa trolejbusu 2x Cu100mm²
- Nový trakčný (TSR) resp. trakčno - osvetľovací stožiar (TSRK), s hranolovým základom
- Nový trakčný (TSR) resp. trakčno - osvetľovací stožiar (TSRK) prírubový, s atypickým základom
- Nový trakčný (TSR) resp. trakčno - osvetľovací stožiar (TSRK), A-typ s kotvením na oporný múr
- Úsekový delič (ÚD)
- Elektricky ovládaná výhybka
- Zjazdová výhybka
- Križovanie trol. stopy (trolejbus - trolejbus; trolejbus - električka)
- Lánové prevesy pre EV, ZV
- Lánové prevesy pre XT-T/XT-E

Základné technické údaje trolejového vedenia trolejbusov:
20C 600/750V + a - pól v trolejovom vodiči, sústava s "+" pólom spojeným s kofajnicovým vedením

- Ochrana pred úrazom el. prúdom:
Ochrana pred zásahom el. prúdom pri normálnej prevádzke:
Ochrana pred dotykom živých častí:
- ochrana vzdušnými vzdialenosťami (ochrana prekážkou) STN EN 50 122-1 čl. 5.2.1, 5.3.1, 6.3.1.4
Ochrana pred zásahom el. prúdom pri poruche:
Ochrana pred dotykom neživých častí:
- ukoľajnenie trakčnej siete pre zariadenia v zóne trolejového vedenia STN EN 50122-1 čl.6.2.2.1,6.2.2.2, 7.3.1
- ochrana použitím zariadení triedy ochrany II alebo použitím ekvivalentnej izolácie STN EN 50 122-1 čl. 6.2.3.2, 7.3.2

Vonkajšie vplyvy: - podľa protokolu o určení vonkajších vplyvov

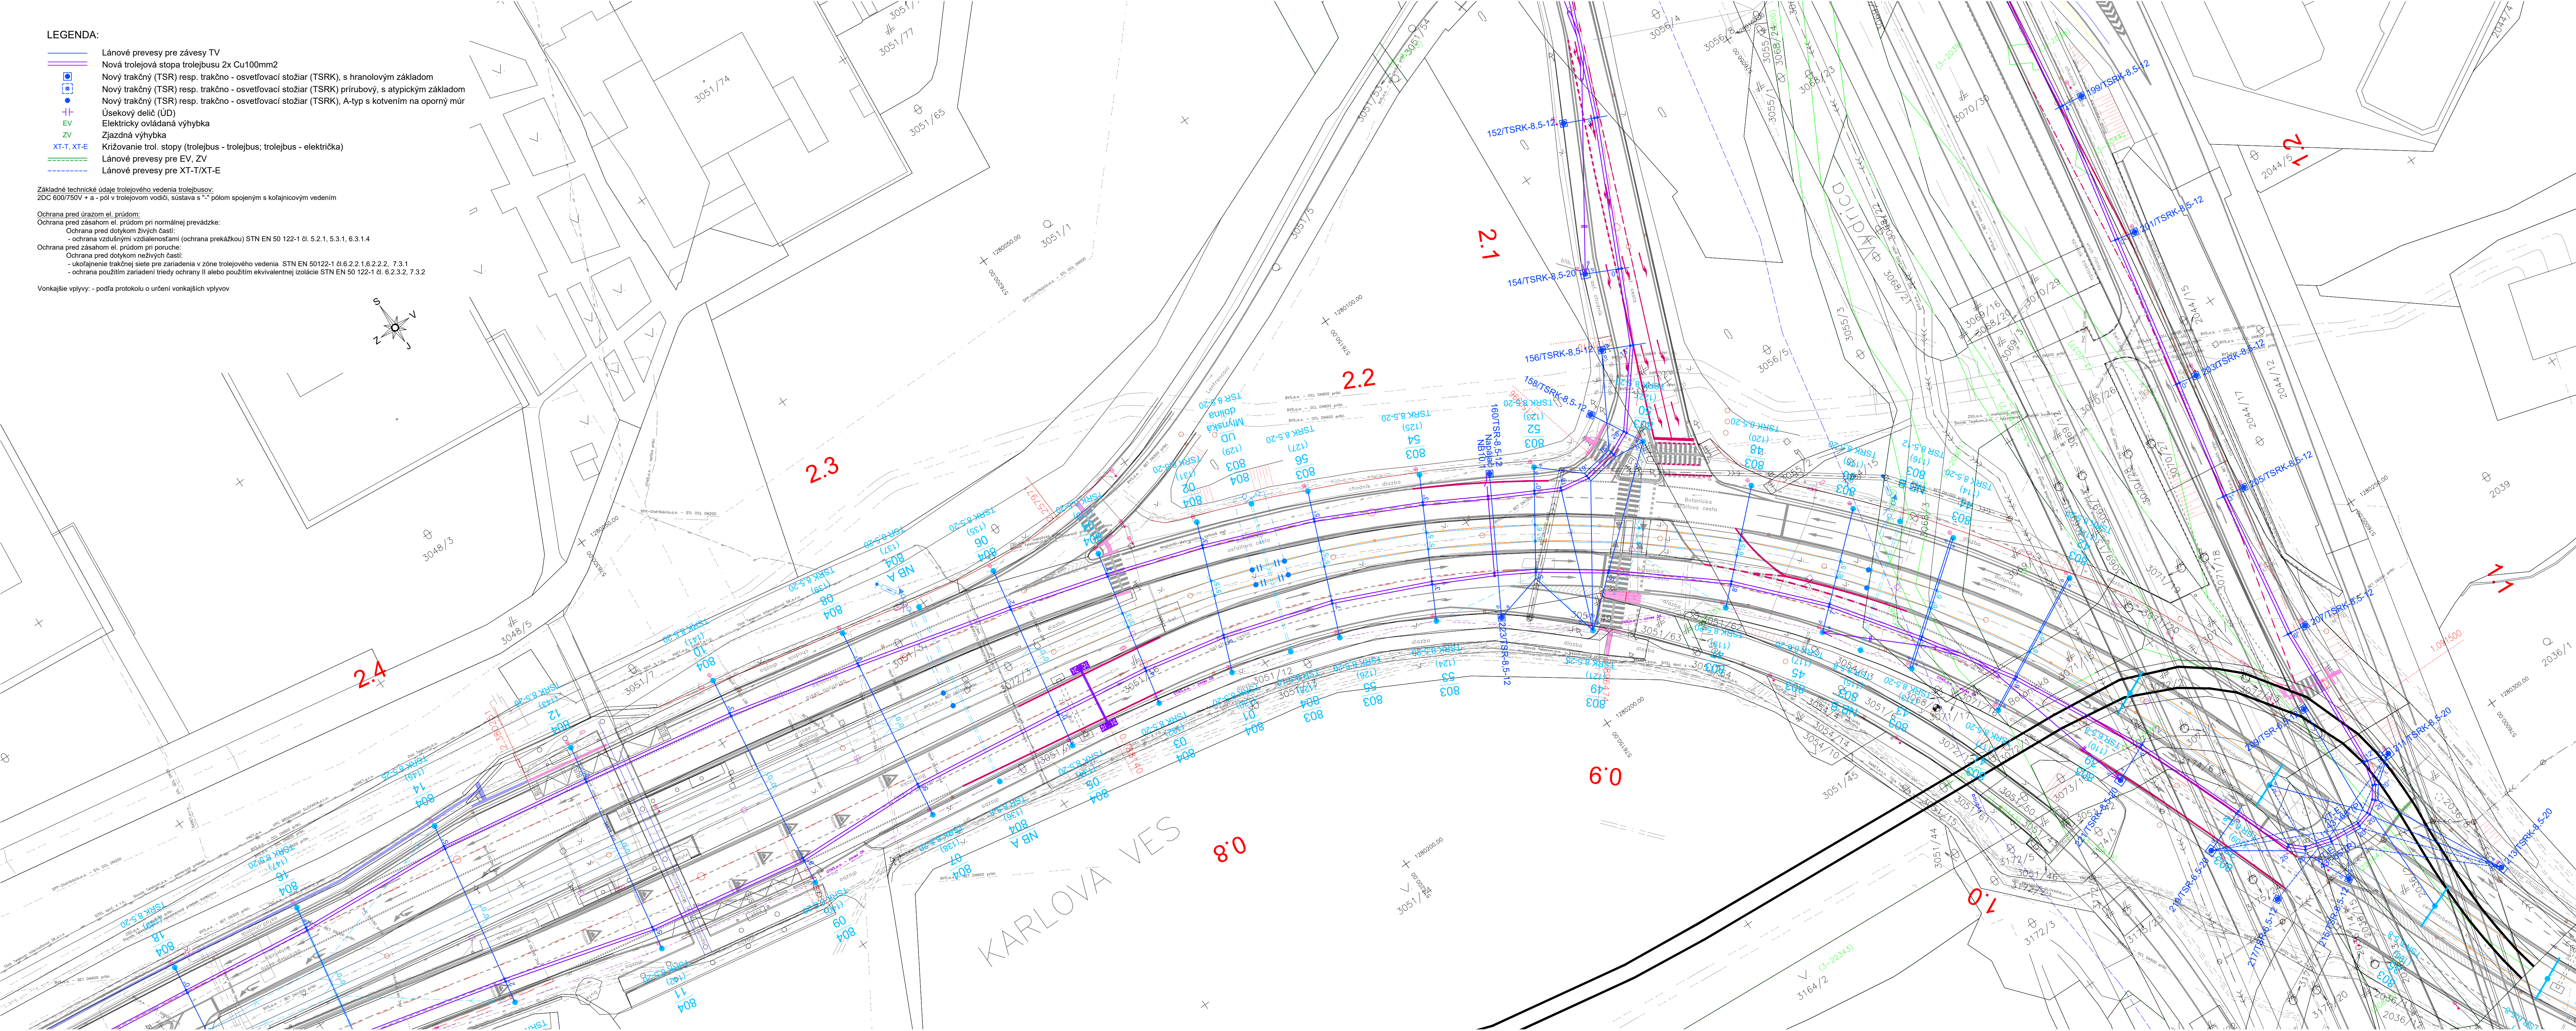

EURÓPSKA ÚNIA
Kohézny fond
OP Integrovaná infraštruktúra 2014 – 2020



E SO 601

SÚRADNICOVÝ SYSTÉM: S-JTSK v realizácii JTSK VŠKOVÝ SYSTÉM: Bpv

NÁZOV STAVBY		Trolejbusové trate v Bratislave, Nová trolejbusová trať Patrónka - Riviera	
STAVEBNÍK		Hlavné mesto Slovenskej republiky Bratislava Primaciálne námestie č.1, 814 99 Bratislava	
OBJEDNÁVATEL		Dopravný podnik Bratislava, a.s. Olejárska č.1, 814 52 Bratislava	
PROJEKTANT		DOPRAVOPROJEKT, a.s. Kominárska 141/2,4 832 03 Bratislava – mestská časť Nové Mesto	
PROJEKTANT OBJEKTU		PRIVEL spol. s r.o., Palkovičova 4, 040 01 Košice	
KRAJ: BRATISLAVSKÝ		OKRES: Bratislava I, MČ – Staré Mesto	
KATASTRÁLNE OZEMIE: Karlova Ves, Staré Mesto		BRATISLAVA IV, MČ – Karlova Ves	
NÁZOV ČASTI		TROLEJBUSOVÉ VEDENIE	
SITUÁCIA Č.6 – KM 2,1–KM 2,4 OS1		DATUM: 12. 2024	
		FORMÁT: 12x1 A4	
		MÉRIKA: 1:500	
		STUPNĚNÍ PD: BRS	
		Č. ZÁKAZKY: 2549/22	
		Č. PRÍLOHY: 7	