

**VYJADRENIE O EXISTENCII PODZEMNÝCH TELEKOMUNIKAČNÝCH ZARIADENÍ
PREVÁDZKOVATEĽA - ORANGE SLOVENSKO a.s.**

BA-3029 2024

Firma: DOPRAVOPROJEKT, a.s.
Meno: Horváth Vojtech Bc.
Adresa: Kominárska 141/2,4, 832 03 Bratislava
telefón: 0915 /852143
e-mail: horvathv@dopravoprojekt.sk

IČO : 31 322 000

DIČ :

DIČ DPH :

žiadateľ / objednávateľ

MICHLOVSKÝ, spol. s r. o.
UC 1 - údržbové centrum Piešťany
Tomáš Belanský, 0908/945 130
Letná 796/9, 921 01 Piešťany
tel.: 033/77 320 32
e-mail: michlovsky.pn@michlovsky.sk

IČO : 36230537

DIČ : 2020169723

DIČ DPH : SK 2020169723

správca PTZ Orange Slovensko, a.s.

Adresa na doručenie :

Objednávka číslo : BA-3029 2024 PN

Na základe objednávky žiadam o vydanie vyjadrenia o existencii podzemných telekomunikačných zariadení (PTZ) na stavebné práce*

Názov stavebnej akcie - označenie prác:

Nová trolejbusová trať Patrónka - Riviéra

Presné miesto vykonávania prác a katastrálne územie:

BA - Staré Mesto, Karlova Ves

parcelné číslo:

Pre vymedzenie rozsahu prác, ktorými môžu byť PTZ dotknuté

a/* prikladám situačný výkres stavebnej akcie č.:

vyhotovený v rámci projektu s názvom

projektantom

b/* ohraničujem miesto konania prác (kde sa nevypracováva projektová dokumentácia) takto:

Podľa prílohy

Vyjadrenie požadujem na účely:

Zistenie IS, ÚR, SP

Žiadateľ:

Horváth Vojtech Bc.

správca PTZ:

MICHLOVSKÝ, spol. s r.o.

Letná 796/9, 921 01 Piešťany

IČO:36 230 537 IČ DPH:SK 2020169723

V Piešťanoch dňa:

7.8.2024

Pečiatka:

Poradové číslo:

BA-3029 2024

Vybavuje: p. Svetlík , tel.: 0905/542 955, v Piešťanoch
p. Belanský , tel.: 0908/945 130, v Piešťanoch

dňa: 7.8.2024

Stavebná akcia : Nová trolejbusová trať Patrónka - Riviéra

Miesto, kat. územie: BA - Staré Mesto, Karlova Ves p.č.:

Účel: Zistenie IS, ÚR, SP

dôjde

ku stretnutiu PTZ prevádzkovateľa **Orange Slovensko a.s., Metodova 8, 821 08 Bratislava.**

Existujúce PTZ sú chránené ochranným pásom. V káblovej ryhe sú uložené HDPE trubky, optické káble a spojky rôznej funkčnosti. Údaje o technickom stave a počte HDPE poskytneme po zdôvodnenej potrebe pri vytýčení trasy.

Pri projektovaní stavieb dodržať priestorovú normu STN 736005 a ustanovenia zákona o elektronických komunikáciach č. 452/2021 Z.z. o ochrane sietí a zariadení. Pri krížení sietí, tesných súbehoch, pri budovaní nových komunikácií a spevnených plôch pokiaľ nedochádza k prekládke, optickú trasu mechanicky chrániť žlabovaním. Všetky vynutené práce výstavbou na ochrane TKZ a prekládky trasy riešiť samostatným projektom odsúhlaseným správcou PTZ Orange Slovensko a.s.. **Mechanická ochrana a prekládka budú realizovné v plnej výške na náklady investora. Realizáciu prekládky PTZ Orange vykoná na základe územného rozhodnutia a "Zmluvy o preložke" so spoločnosťou Orange Slovensko a.s. ním poverená servisná organizácia.** Zahájenie stavebných prác v ochrannom pásme optickej trasy oznámiť správcovi PTZ.

Upozorňujeme, že :

1/ vo Vašom záujmovom území, resp. v trasách Orange Slovensko a.s., sa môžu nachádzať TKZ iných prevádzkovateľov
2/ rádiokomunikačné stavby Orange Slovensko a el. prípojky ku nim, nie sú predmetom tohto vyjadrenia

Ďalej, pri akýchkoľvek prácach, ktorými môžu byť ohrozené alebo poškodené PTZ, ste povinný vykonať všetky objektívne účinné ochranné opatrenia najmä tým, že zabezpečíte:

- pred začatím zemných prác **vytýčenie** a vyznačenie polohy PTZ priamo na povrchu terénu, objednať u správcu PTZ / vyznačenie podzemnej optickej trasy si prevedie objednatel' farbou, alebo kolíkmi /
- preukázateľne oboznámiť pracovníkov vykonávajúcich zemné práce, s vytýčenou a vyznačenou polohou PTZ, upozorniť na možnú polohovú odchýlku vytýčenia +/- 30 cm od skutočného uloženia, aby pri prácach v miestach výskytu optických vedení a zariadení pracovali s najväčšou opatrnosťou a bezpodmienečne nepoužívali nevhodné náradie a hlbíacie stroje v ochrannom pásme od vyznačenej polohy PTZ
- dodržanie zákazu prechádzania ťažkými vozidlami, kým sa nevykoná ochrana proti mechanickému poškodeniu
- nad optickou trasou dodržanie zákazu skládok a budovania zariadení, ktoré by znemožňovali prístup k PTZ
- vyžiadať si súhlas prevádzkovateľa a správcu pri zmene nivelety nad trasou PTZ v ochrannom pásme
- aby odkryté časti PTZ boli riadne zabezpečené proti prevysu, ohrozeniu a poškodeniu nepovolanou osobou
- pred záhrnom previesť zhutnenie zeminy pod a nad HDPE trasou, obnoviť krytie a značenie (zákrytové dosky, fólia, markery)
- aby bezodkladne oznámili každé poškodenie PTZ na tel. Číslo 033 / 77 320 32 , mob. 0907 721 378
- je nutné preveriť výškové a stranové uloženie PTZ ručnými sondami (vzhľadom na to, že nezodpovedáme za zmeny priestorového uloženia PTZ vykonané bez nášho vedomia),
- pred záhrnom obnažených miest PTZ prizvať pracovníka servisu ku kontrole o nepoškodení trasy
- ďalšie podmienky prevádzkovateľa a správcu PTZ :

Nedodržanie podmienok ochrany verejnoprospešného zariadenia PTZ je porušením právnej povinnosti podľa §23 zákona č. 452/2021 a TZ. Toto vyjadrenie platí len v rozsahu nami overenej dokumentácie a pre rozsah prác vyznačených, alebo vymedzených v časti I. tohoto tlačiva. Vyjadrenie stráca platnosť dole uvedeným dátumom.

Vytýčenie vedenia verejnej elektronickej komunikačnej siete vykoná spoločnosť Orange Slovensko a.s. na základe vyjadrenia a objednávky do 3 týždňov od jej doručenia. Na objednávke **uvedte číslo vyjadrenia** o existencii PTZ.

Polohu TKZ posúdil a do predložených podkladov zakreslil:

kniha plánov
kniha plánov
kniha plánov

list č. :
list č. :
list č. :

Svetlík

PTZ sú v dotknutom území zakreslené len **orientačne**. Za zakreslenie všetkých existujúcich PTZ do projektovej dokumentácie však podľa § 21 ods. 12 zákona č. 452/2021 Z.z. o elektronických komunikáciach zodpovedá projektant !

MICHLOVSKÝ, spol. s r.o.


Letná 796/9, 921 01 Piešťany

IČO:36 230 537 IČ DPH:SK 2020169723


7.2.2025

Za správcu PTZ

Toto vyjadrenie stráca platnosť !

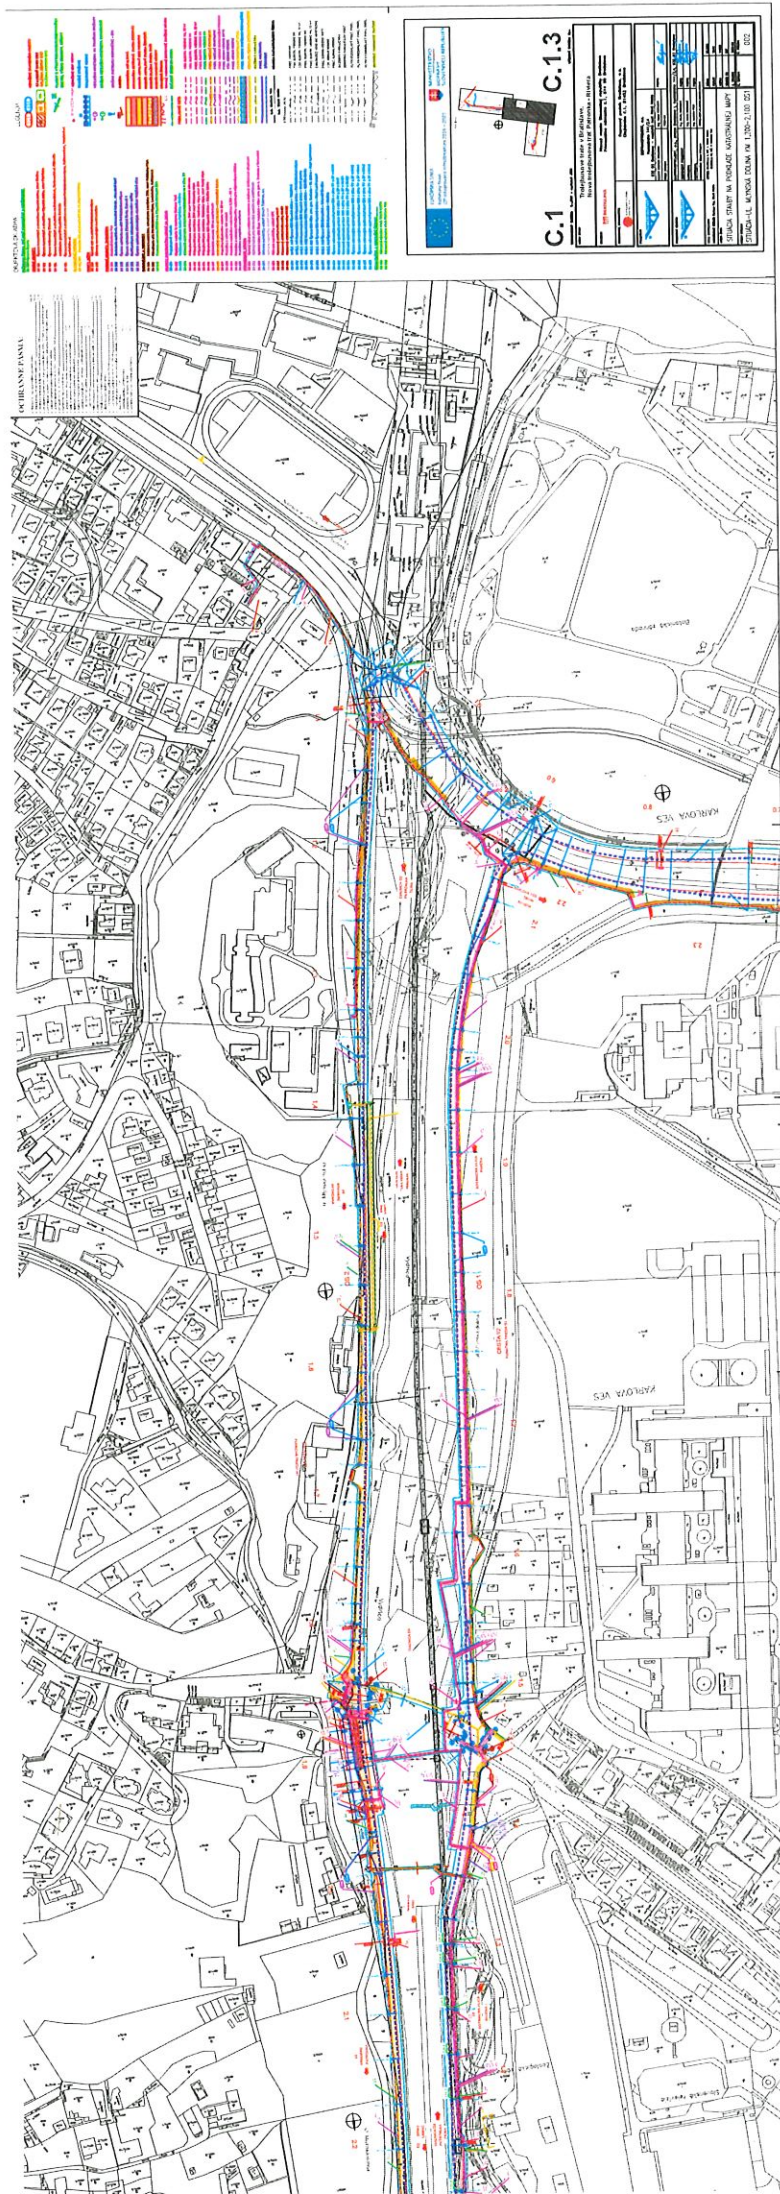

V záujmovom území sa **NACHÁDZAJÚ**
 podzemné optické trasy a zariadenia spol.
ORANGE SLOVENSKO, a.s.
 Informatívny zakres, platnosť 6 mesiacov.
 O vytýčení požiadaf správcu TKZ:
 Michlovský spol.s r.o., Letná 796/9, 921 01 Piešťany
 UC 1, tel.: 033 77 320 32, 0908 945 130
 7. AUG. 2024
 V Piešťanoch dňa:

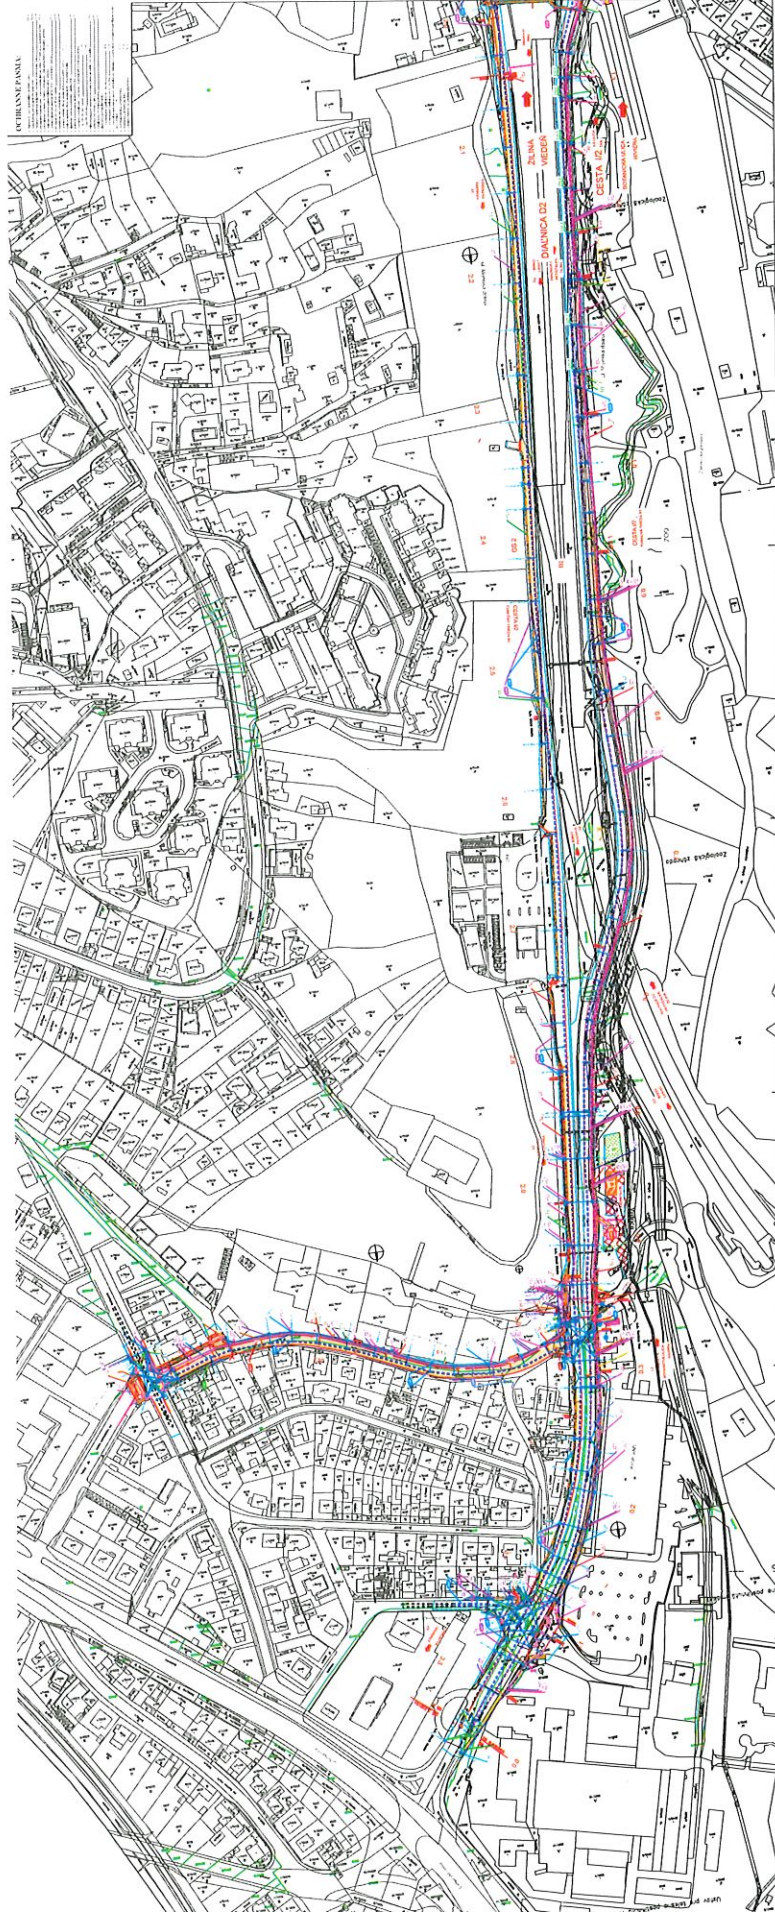










V záujmovom území sa **NACHÁDZAJÚ**
 podzemné optické trasy a zariadenia spol.
ORANGE SLOVENSKO, a.s.
 Informatívny zakres, platnosť 6 mesiacov.
 O vytýčenie požiadat správcu TKZ:
 Michlovský spol.s r.o., Letná 796/9, 921 01 Piešťany
 UC 1, tel.: 033 77 320 32, 0908 945 130
 V Piešťanoch dňa: **7. AUG. 2024**

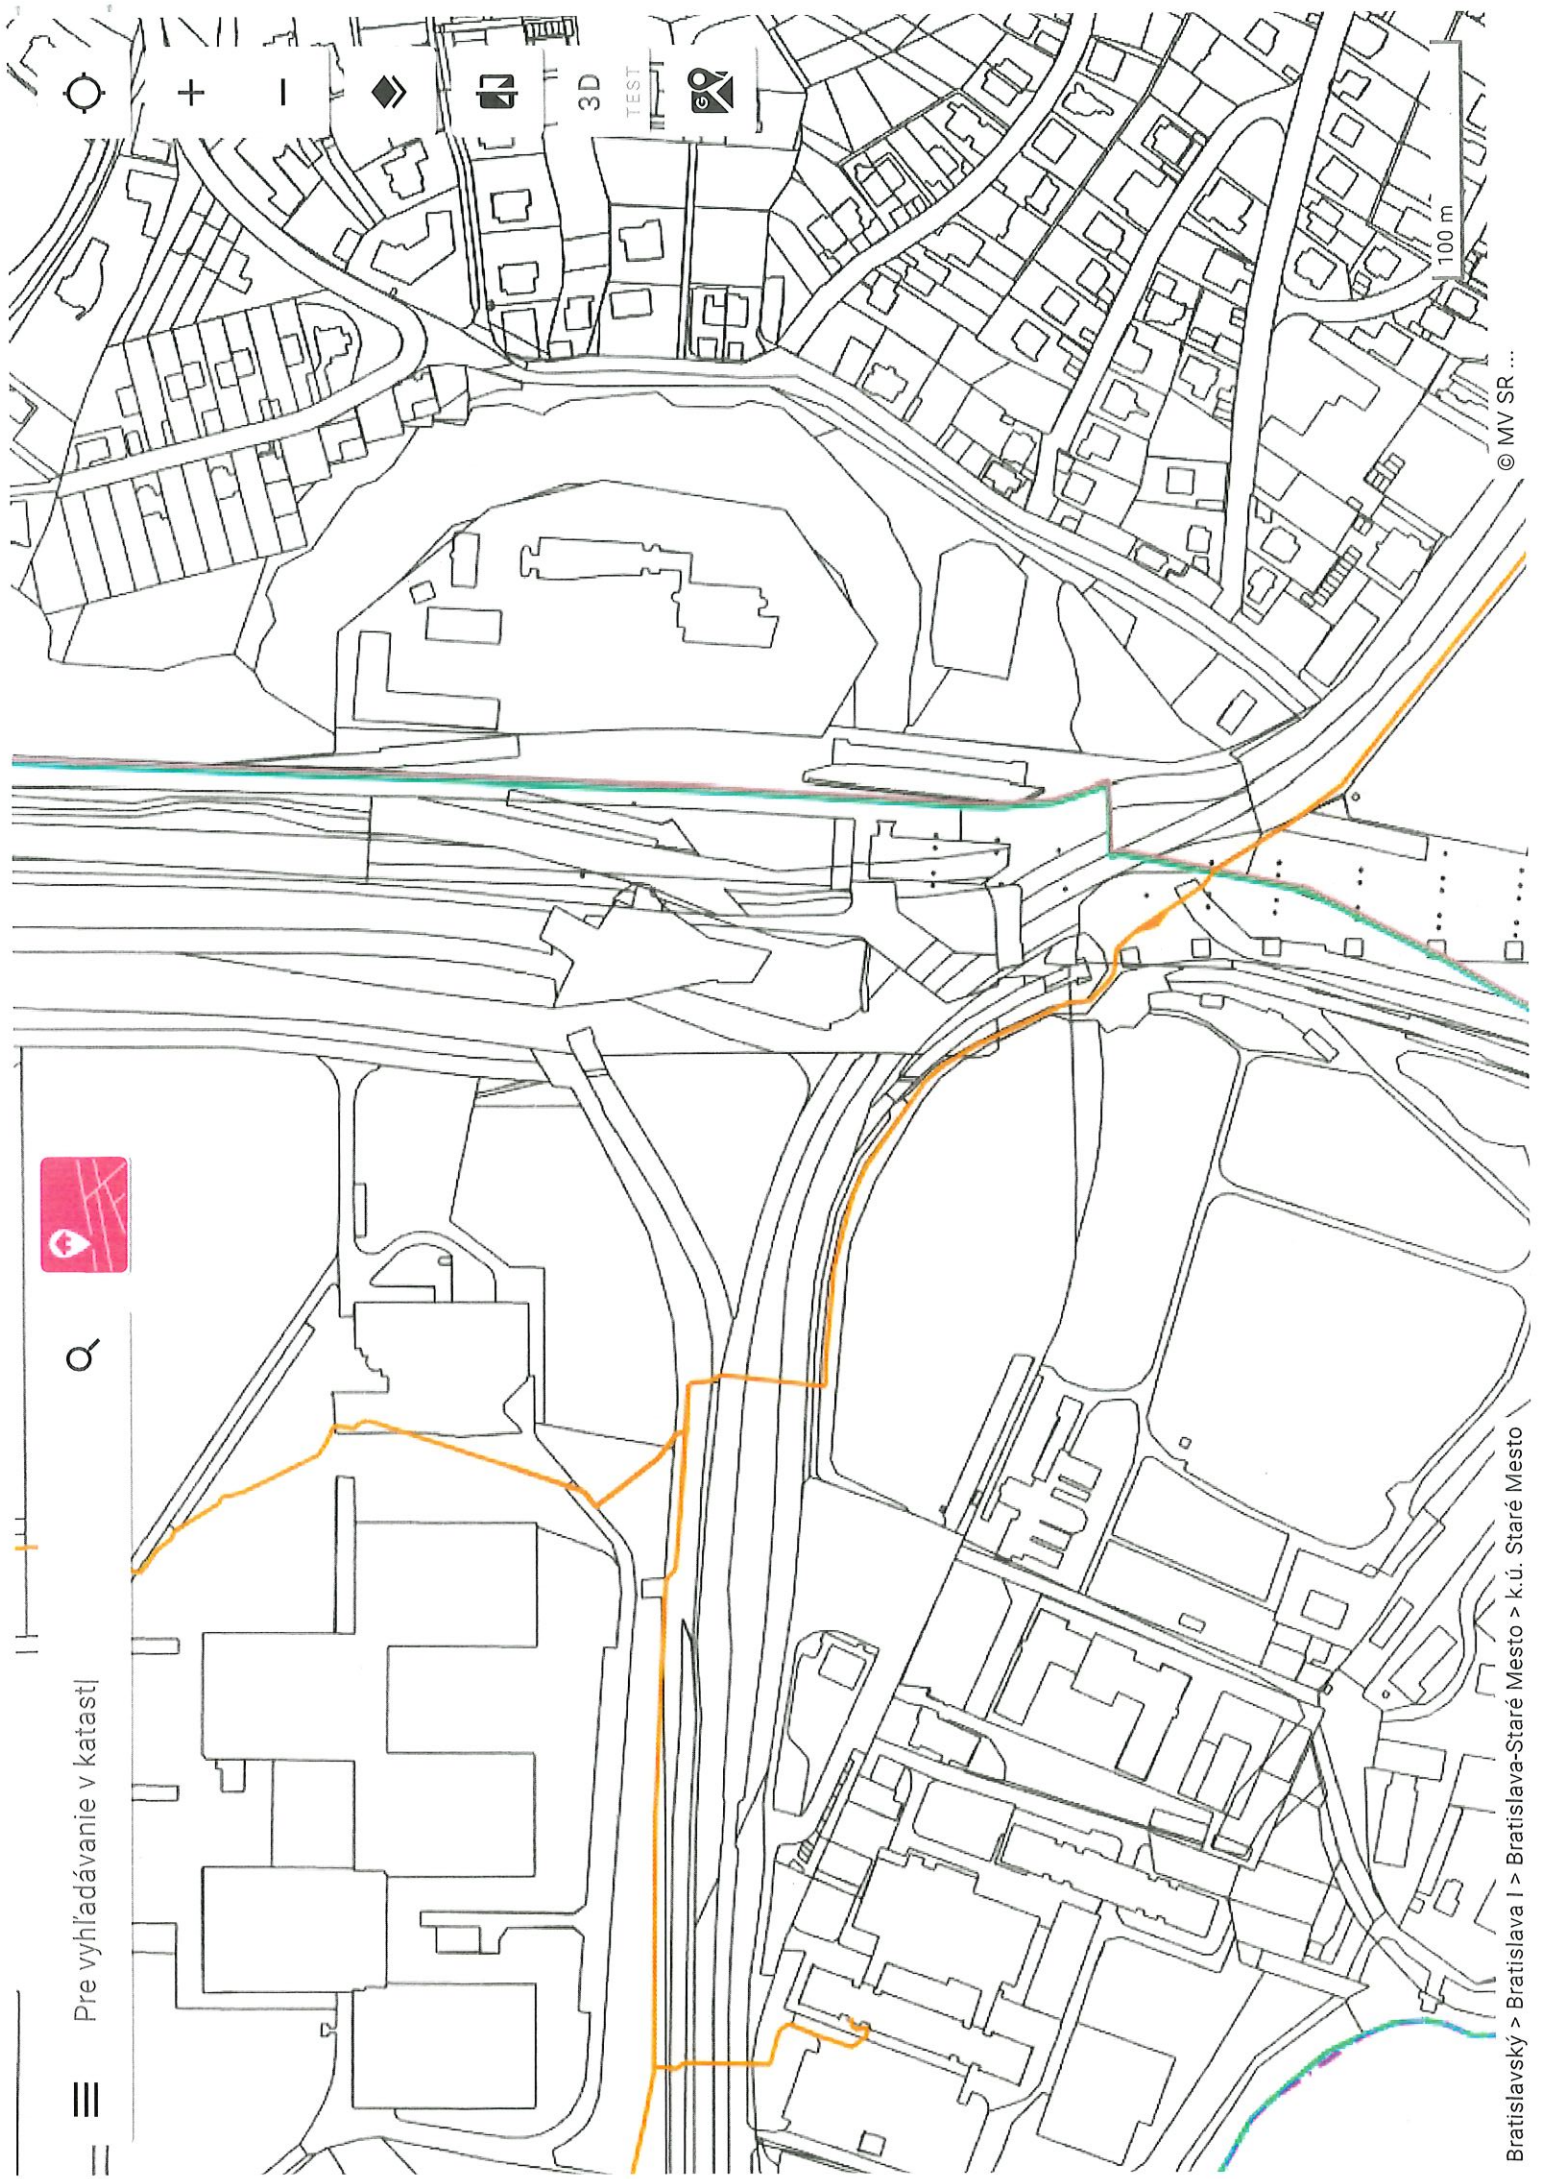


Pre vyhľadanie v katastr



100 m

© MV SR ...

Bratislavský > Bratislava I > Bratislava-Staré Mesto > k.ú. Staré Mesto

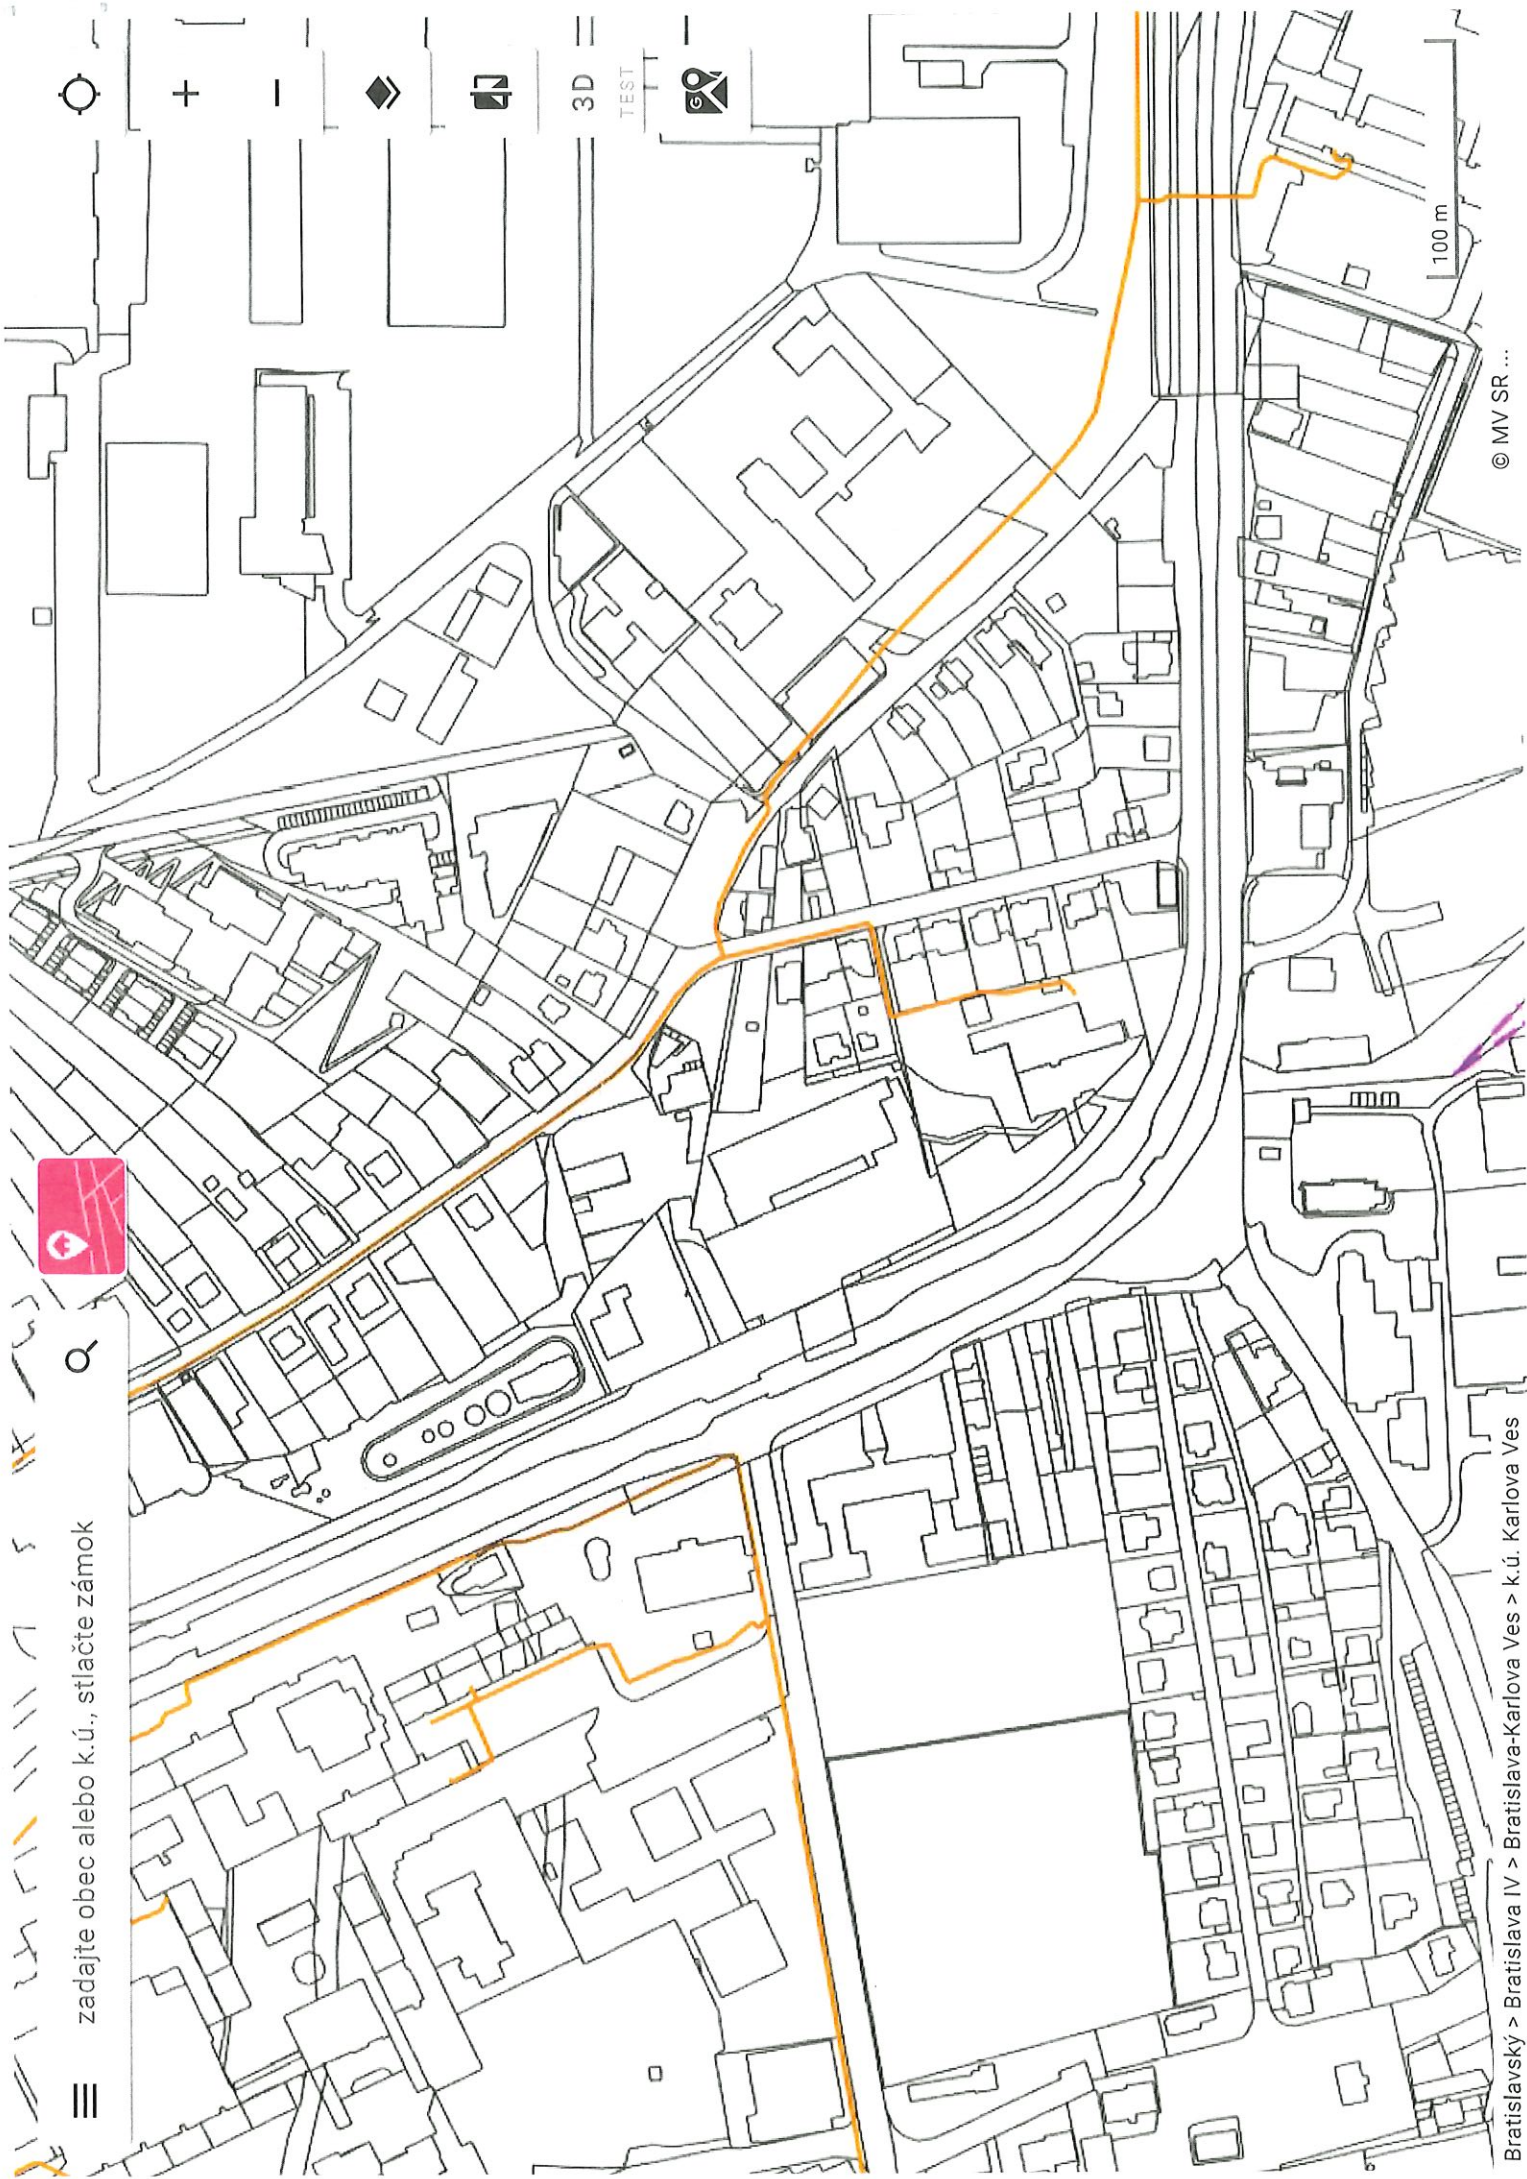

zadajte obec alebo k.ú., stlačte zámok



100 m

© MV SR ...

Bratislavský > Bratislava IV > Bratislava-Karlova Ves > k.ú. Karlova Ves