


SITUÁCIA

1:100

NOVÉ OPLOTENIE – ÚSEK D

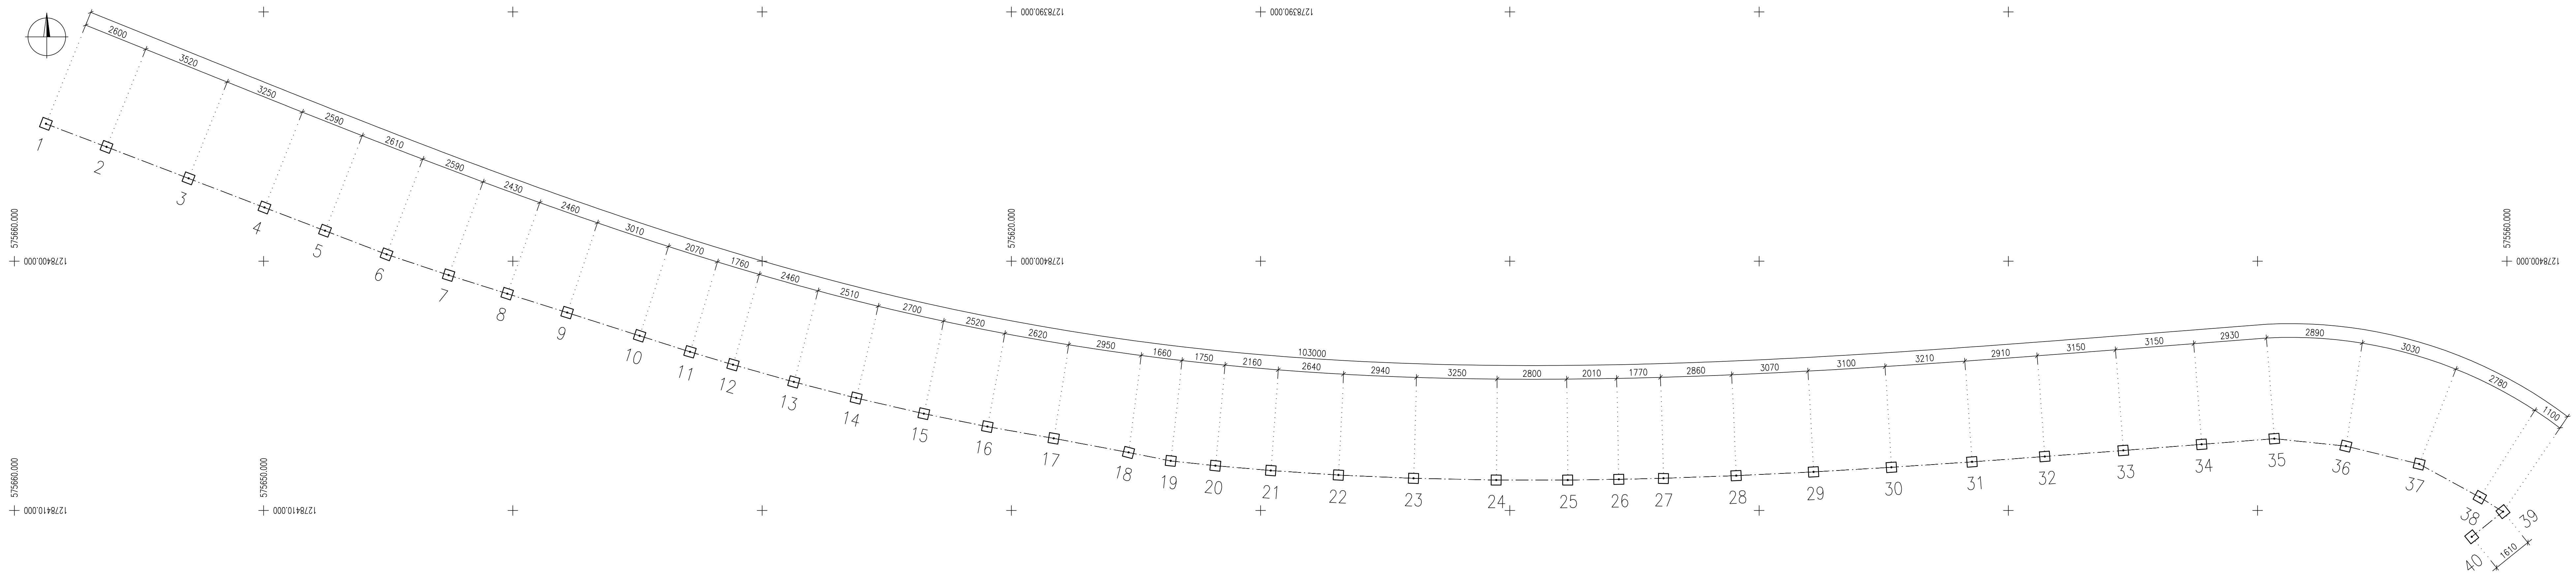

POZNÁMKY:

- 1. OPLOTENIE JE CERTIFIKOVANÝ VÝROBOK. VÝKRES SLUŽI AKO PODKLAD PRE ZHOTOVITEĽA OPLOTENIA. ZHOTOVITEĽ OPLOTENIA MÁ PRÁVO NA PRESNEJŠIE URČENIE ROZMIESTNENIA STĹPIKOV PRETO SÚRADNICE BODOV VYTÝČENIA PRE NEHO NIE SÚ ZÁVÄZNÉ, ALE DOPORUČENÉ.
- 2. VYTÝČENÉ SÚ STREDY ZÁKLADOVÝCH PÄTIEK.

EURÓPSKA ÚNIA

Kohézny fond

OP Integrovaná infraštruktúra 2014 – 2020

MINISTERSTVO

DOPRAVY

SLOVENSKEJ REPUBLIKY

NALEŽITOSTAMI A PRESNOSTOU ZODPOVEDÁ PREDPISOM

E

SO 303

VYTÝČOVACIA SIET' STAVBY BUDE DODANÁ HLAVNÝM GEODETOM STAVBY PRED VYTÝČENÍM STAVEBNÉHO OBJEKTU

SÚRADNICOVÝ SYSTÉM: S–JTSK v realizácii JTSK PRESNOSŤ VYTÝČENIA: STN 73 0422 VÝŠKOVÝ SYSTÉM: Bpv

NÁZOV STAVBY		
Trolejbusové trate v Bratislave, Nová trolejbusová trať Patrónka - Riviera		
STAVEBNÍK	Hlavné mesto Slovenskej republiky Bratislava Primaciálne námestie č.1, 814 99 Bratislava	
OBJEDNÁVATEĽ DOKUMENTÁCIE	Dopravný podnik Bratislava, a.s. Olejkárska č.1, 814 52 Bratislava	
PROJEKTANT	DOPRAVOPROJEKT, a.s. Kominárska 141/2,4 832 03 Bratislava – mestská časť Nové Mesto	
HLAVNÝ INŽINIER PROJEKTU	Ing. Marta KODÁDOVÁ	PODPIS
ČÍSLO ZÁKAZKY	7859-00	
PROJEKTANT OBJEKTU	DOPRAVOPROJEKT, a.s., divízia Bratislava I, Kominárska 141/2,4, 832 03 Bratislava	
ZODPOVEDNÝ PROJEKTANT	Ing. Rudolf VOLEZ	
VYPRACOVAL	Ing. Josef KOPECKÝ	
KONTROLOVAL	Ing. Dušan STANEK	
IDENTIFIKÁCNE ČÍSLO PRÍLOHY	TTPRB-DRS-C-E000-30300-021-X	
KRAJ: BRATISLAVSKÝ	OKRES: Bratislava I, MČ – Staré Mesto	DÁTUM
KATASTRÁLNE ÚZEMIE: Karlova Ves, Staré Mesto	Bratislava IV, MČ – Karlova Ves	12.2024
NÁZOV ČASTI	ÚPRAVA OPLOTENIA NA ULICI PRI HABÁNSKOM MLYNE	FORMÁT
	OPLOTENIE – ÚSEK D	6x1 A4
	VYTÝČOVACÍ VÝKRES	MIERKA
		1:100
		STUPEŇ PD
		DRS
		Č. ZÁKAZKY
		7859-00
		Č. PRÍLOHY
		21