Rez C-C'

SO 001 A2

2NP
1NP = 0,000 = 133,50 m.n.m.
atika = + 12,65 m = 146,15 m.n.m.

SO 001 A1

2NP
1NP = 0,000 = 133,50 m.n.m.
atika = + 12,65 m = 146,15 m.n.m.

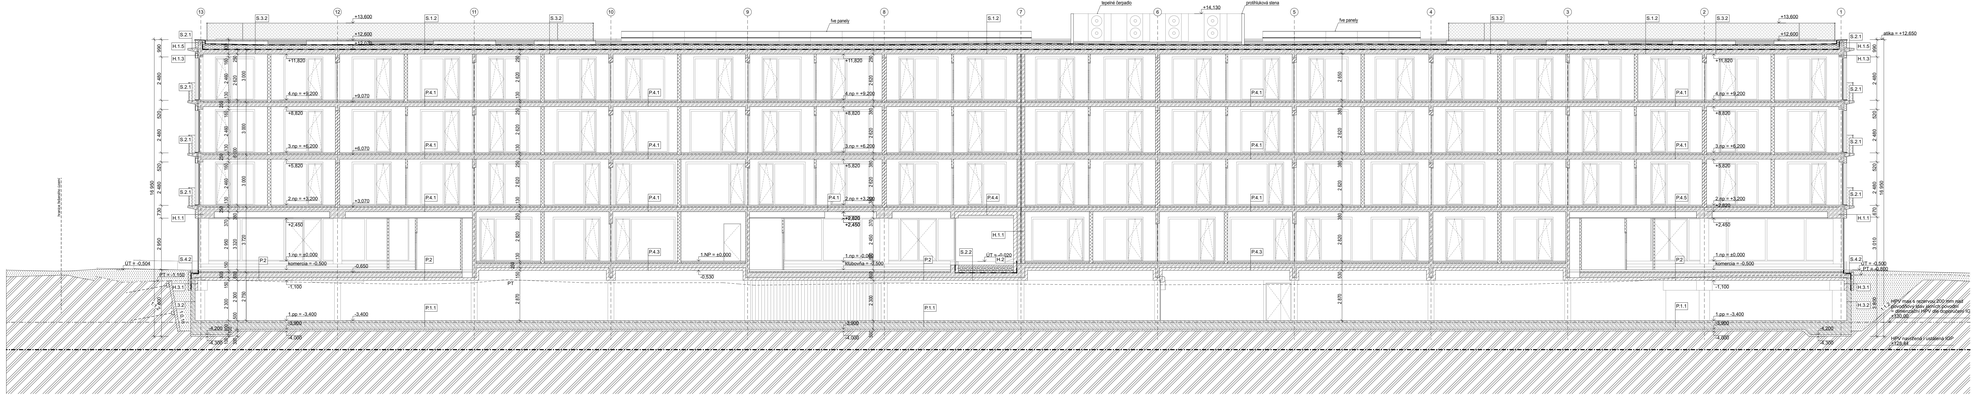
+13,600
+12,600
+14,130
atika n.+12,650
ľahké panely
ľahké panely
železobetónová stena
železobetónová stena
železobetónová stena