


TABUĽKA VYTYČOVANÝCH BODOV

ZOZNAM VYTYČOVANÝCH BODOV				
Č. BODU	X	Y	H	
[-]	[-]	[-]	[m. n. m.]	
001	582 763,755	1 275 937,540	145,36	
002	582 764,242	1 275 936,108	145,38	
003	582 762,912	1 275 930,833	145,60	
004	582 761,609	1 275 929,959	145,72	
005	582 761,063	1 275 929,706	145,77	
006	582 762,399	1 275 932,383	145,60	
007	582 763,046	1 275 935,050	145,48	
008	582 762,712	1 275 937,185	145,52	
009	582 761,021	1 275 925,341	145,78	
010	582 763,908	1 275 925,435	145,53	
011	582 764,711	1 275 925,396	145,46	
012	582 768,825	1 275 921,985	145,20	
013	582 765,439	1 275 923,197	145,44	
014	582 766,999	1 275 921,390	145,30	
015	582 771,833	1 275 912,448	145,11	
016	582 770,002	1 275 911,871	145,27	
017	582 773,808	1 275 905,872	144,93	
018	582 772,076	1 275 905,297	145,09	
019	582 777,477	1 275 894,003	144,75	
020	582 775,906	1 275 892,518	144,83	
021	582 777,753	1 275 893,042	144,74	
022	582 776,987	1 275 888,666	144,79	
023	582 778,834	1 275 889,191	144,70	
024	582 779,100	1 275 888,226	144,69	
025	582 780,044	1 275 884,732	144,68	
026	582 781,413	1 275 879,461	144,61	
027	582 779,557	1 275 878,965	144,65	
028	582 782,417	1 275 875,589	144,57	
029	582 780,560	1 275 875,094	144,61	
030	582 788,195	1 275 881,191	144,75	
031	582 789,729	1 275 877,541	144,70	
032	582 788,924	1 275 881,375	144,80	
033	582 790,108	1 275 880,528	144,84	
034	582 793,046	1 275 878,426	144,78	
035	582 791,411	1 275 877,990	144,78	
UV 01	582 781,578	1 275 880,021	144,61	

ZOZNAM VYTYČOVANÝCH BODOV				
LÍNA MEDZI PRÍDLAŽBOU A EXISTUJÚCOU VOZOVKOU				
Č. BODU	X	Y	H	
[-]	[-]	[-]	[m. n. m.]	
101	582 763,996	1 275 937,618	145,37	BEŽTV. VÝŠKA TESTY
102	582 764,479	1 275 936,190	145,39	BEŽTV. VÝŠKA TESTY
103	582 761,168	1 275 929,479	145,79	BEŽTV. VÝŠKA TESTY
104	582 761,013	1 275 925,591	145,79	BEŽTV. VÝŠKA TESTY
105	582 763,900	1 275 925,685	145,60	BEŽTV. VÝŠKA TESTY
106	582 769,063	1 275 922,061	145,60	BEŽTV. VÝŠKA TESTY
107	582 772,072	1 275 912,524	145,52	BEŽTV. VÝŠKA TESTY
108	582 774,146	1 275 905,947	145,52	BEŽTV. VÝŠKA TESTY
109	582 777,983	1 275 893,110	145,53	BEŽTV. VÝŠKA TESTY
110	582 779,073	1 275 889,253	145,46	BEŽTV. VÝŠKA TESTY
111	582 780,286	1 275 884,797	145,46	BEŽTV. VÝŠKA TESTY

ZOZNAM VYTYČOVANÝCH BODOV				
PRE HRANU NAVRHNUTEJ ÚPRAVY Z DĽAŽBY PRE NEVODNÝCH				
Č. BODU	X	Y	H	
[-]	[-]	[-]	[m. n. m.]	
301	582 763,722	1 275 935,931	145,27	
302	582 762,720	1 275 931,415	144,75	
303	582 764,906	1 275 924,808	144,75	
304	582 768,302	1 275 921,815	144,74	
305	582 780,881	1 275 879,319	144,79	
306	582 781,282	1 275 877,770	144,70	
307	582 781,471	1 275 876,993	144,69	
308	582 781,883	1 275 875,447	144,68	
309	582 780,159	1 275 876,642	144,61	
310	582 779,958	1 275 877,417	144,65	
311	582 788,728	1 275 881,326	144,80	
312	582 789,174	1 275 879,878	144,84	
313	582 789,487	1 275 879,133	144,75	
314	582 790,286	1 275 877,691	144,70	
315	582 791,359	1 275 879,633	144,80	
316	582 790,517	1 275 880,236	144,84	

ZOZNAM VYTYČOVANÝCH BODOV				
ÚPRAVA KRYTÚ VOZOVKY NA KREMEL'SKEJ A HRANA VÝKOPU PRE ULIČNÝ VÝPUSŤ A KANALIZAČNÚ PRÍPOJKU				
Č. BODU	X	Y	H	
[-]	[-]	[-]	[m. n. m.]	
201	582 780,044	1 275 884,732	144,68	
202	582 786,809	1 275 886,546	144,80	
203	582 782,424	1 275 881,532	144,63	
204	582 783,053	1 275 879,113	144,60	
205	582 785,585	1 275 879,729	144,64	
206	582 784,955	1 275 882,148	144,67	

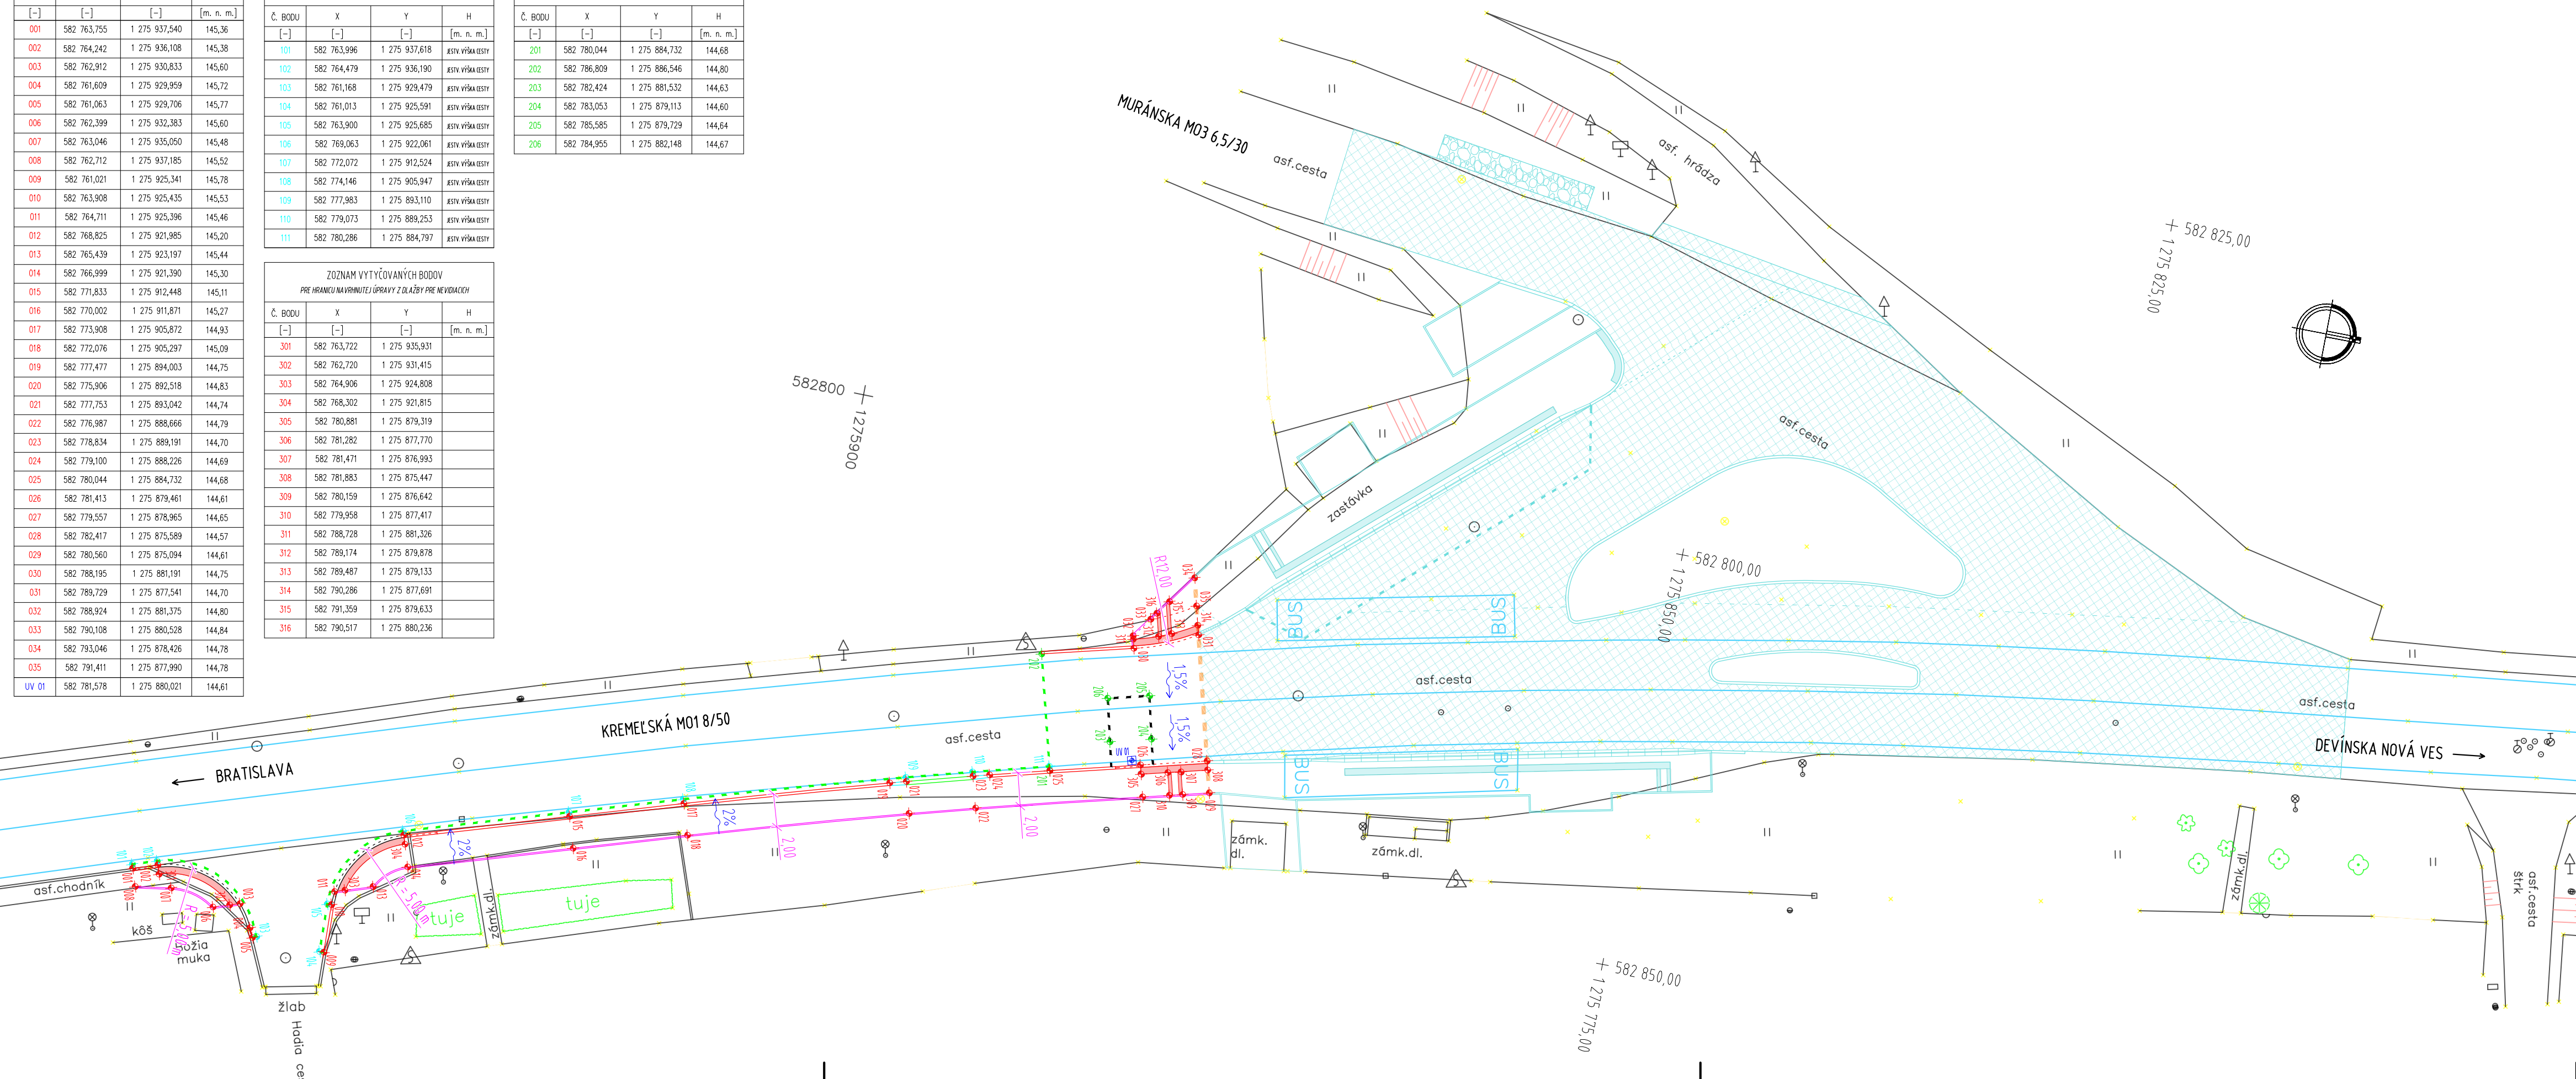

LEGENDA

- NAVRHNUTÉ ROZHRANIE MEDZI 1. ETAPOU A 2. ETAPOU
- ROZHRANIE EXISTUJÚCEJ VOZOVKY A PRÍDLAŽBY/ OBNOVY KRYTÚ EXISTUJÚCEJ VOZOVKY
- HRANA VÝKOPU PRE ULIČNÝ VÝPUSŤ A PRÍPOJKU
- KAMENNÝ CESTNÝ OBRUBNÍK (ČADIČ) SO SKOSENÍM POHLADOVEJ HRANY 120/40 mm; +120 mm NAD ÚROVŇOU VOZOVKY; (260/150/1 000 mm)
- KAMENNÝ CESTNÝ OBRUBNÍK (ČADIČ) SO SKOSENÍM POHLADOVEJ HRANY 120/40 mm; ZAPUSŤENÝ DO ÚROVNE VOZOVKY; (260/150/1 000 mm)
- KAMENNÝ CESTNÝ OBRUBNÍK (ČADIČ) NÁBEHOVÝ, ZAPUSŤENÝ DO ÚROVNE VOZOVKY / +50 mm NAD ÚROVŇOU VOZOVKY; (100-150/200/1 000 mm)
- KAMENNÝ CESTNÝ OBRUBNÍK (ČADIČ), VYTVORENÝ OBLÚK, SO SKOSENÍM POHLADOVEJ HRANY 120/40 mm; +120 mm NAD ÚROVŇOU VOZOVKY; (260/150/500 mm)
- KAMENNÝ CESTNÝ OBRUBNÍK (ČADIČ), VYTVORENÝ OBLÚK, SO SKOSENÍM POHLADOVEJ HRANY 120/40 mm; ZAPUSŤENÝ DO ÚROVNE VOZOVKY; (260/150/500 mm)
- KAMENNÝ CESTNÝ OBRUBNÍK (ČADIČ) SO SKOSENÍM POHLADOVEJ HRANY 120/40 mm; PRECHOD ZO +120 mm NAD ÚROVŇOU VOZOVKY DO +0 mm (ZAPUSŤENÝ DO ÚROVNE VOZOVKY); (260/150/1 000 mm)
- KAMENNÁ KOCKA (ČADIČ), OBRUBA CHODNÍKA/ +20 mm NAD ÚROVŇOU TERÉNU; (120/120/120 mm)
- KAMENNÝ CESTNÝ OBRUBNÍK PRECHODOVÝ (ČADIČ), PRECHOD Z +50 mm NA +120 mm NAD ÚROVŇOU VOZOVKY; (260-150/150-200/1 000 mm)
- VYTYČOVACÍ BOD ULIČNEHO VÝPUSŤU
- VYTYČOVACIE BODY
- 2. ETAPA VÝSTAVBY

POZNÁMKY

- TÁTO DOKUMENTÁCIA SLUŽÍ NA ZÍSKANIE STAVEBNÉHO POVOLENIA A AKO REALIZAČNÁ DOKUMENTÁCIA.
- NEODDELITELNOU SÚČASŤOU VÝKRESU JE TECHNICKÁ SPRÁVA, VŠETKY SPECIFIKÁCIE A OSTATNÉ VÝKRESY PROJEKTOVEJ DOKUMENTÁCIE.
- TÁTO DOKUMENTÁCIA NESMIE BYŤ REPRODUKOVANÁ, UPRAVOVANÁ ALEBO NAPRODOBNÁVANÁ BEZ PÍSMENÉHO SÚHLASU AUTORA ALEBO ZODPOVEDNÉHO PROJEKTANTA.
- PROJEKTANT NENESIE ZIAJNOU ZODPOVEDNOSŤ ZA ZMENY USKUTOČNENÉ BEZ JEHO PÍSMENÉHO SÚHLASU.
- SPÔSOB POUŽITIEJ TECHNOLÓGIE, DIELENSKÉ VÝKRESY A POSTUPY VÝROBY JE V KOMPETENCII A NA ZODPOVEDNOSTI DODÁVATEĽA.
- ROZMERY NEUVEDENÉ V TOMTO VÝKRESE NEMOŽNO ODMEĽAŤ.

ZMENY:	d		VÝKONAL:		DÁTUM:	
	c					
	b					
	a					

INVESTOR:	HL. PROJEKTANT:	PROJEKTANT ČASŤ:
BRATISLAVA	HADE	NEVIANO DESIGN
HLAVNÉ MESTO SR BRATISLAVA PRÍMÁČIÁLNE NÁM. Č.1, 814 99 BRATISLAVA	HADE s.r.o. JARABINKOVÁ 8D, 821 09, BRATISLAVA	NEVIANO Design s.r.o. SÍDLO: RAČIANSKA 26/D KANCELÁRIA: LAMAČSKÁ CESTA 45 841 03 BRATISLAVA

NÁZOV ZÁKAZKY:	Bratislava, MČ Devín – PD Dobudovanie chodníka a priechodu pre chodcov na Kremel'skej ul. v Devíne
----------------	---

ČASŤ:	D. VÝKRESOVÁ ČASŤ	VYPRACOVAL:	Ing. M. Borš, Ing. R. Minaroviech
OBJEKT:	SO 101-10 Úprava Kremel'skej ulice SO 102-10 Chodníky	TECHNICKÁ KONTROLA:	Ing. J. Antol
NÁZOV VÝKRESU:	FIGURAČNÝ PLÁN	ZODPOVEDNÝ PROJEKTANT:	Ing. Gabriel Bálint, PhD.
		STUPEŇ PD:	DSPRS
		DÁTUM:	05/2024
		MIERKA:	1:250
		POČET A4:	5x
		PRÍLOHA:	05

TÁTO DOKUMENTÁCIA JE DUŠEVNÝM MAJETKOM ZHOTOVITEĽA. ŽIADNA ČASŤ TEJTO DOKUMENTÁCIE NESMIE BYŤ REPRODUKOVANÁ ALEBO POUŽITÁ BEZ JEHO PÍSMENÉHO POVOLENIA.