

LEGENDA

- 44x81

5005

podrobný výškový bod

trigonometrický, polygónový bod

jednotlivý strom

ihličnatý strom

kriek

predmet malého rozsahu

miestna tabuľa

dopravná značka

drevený stĺp

betónový stĺp

hydrant podzemný
- uzáver

orientačný stĺpik

vpusť

sieťový regulátor

svietidlo na stožiar

rozdeľovacia skriňa

rozdeľovacia skriňa malá


vodomerná šachta

kanalizačná šachta

trvalý travný porast
- 
- drôtený, kovový plot

murovaný plot

vodiaci prúžok

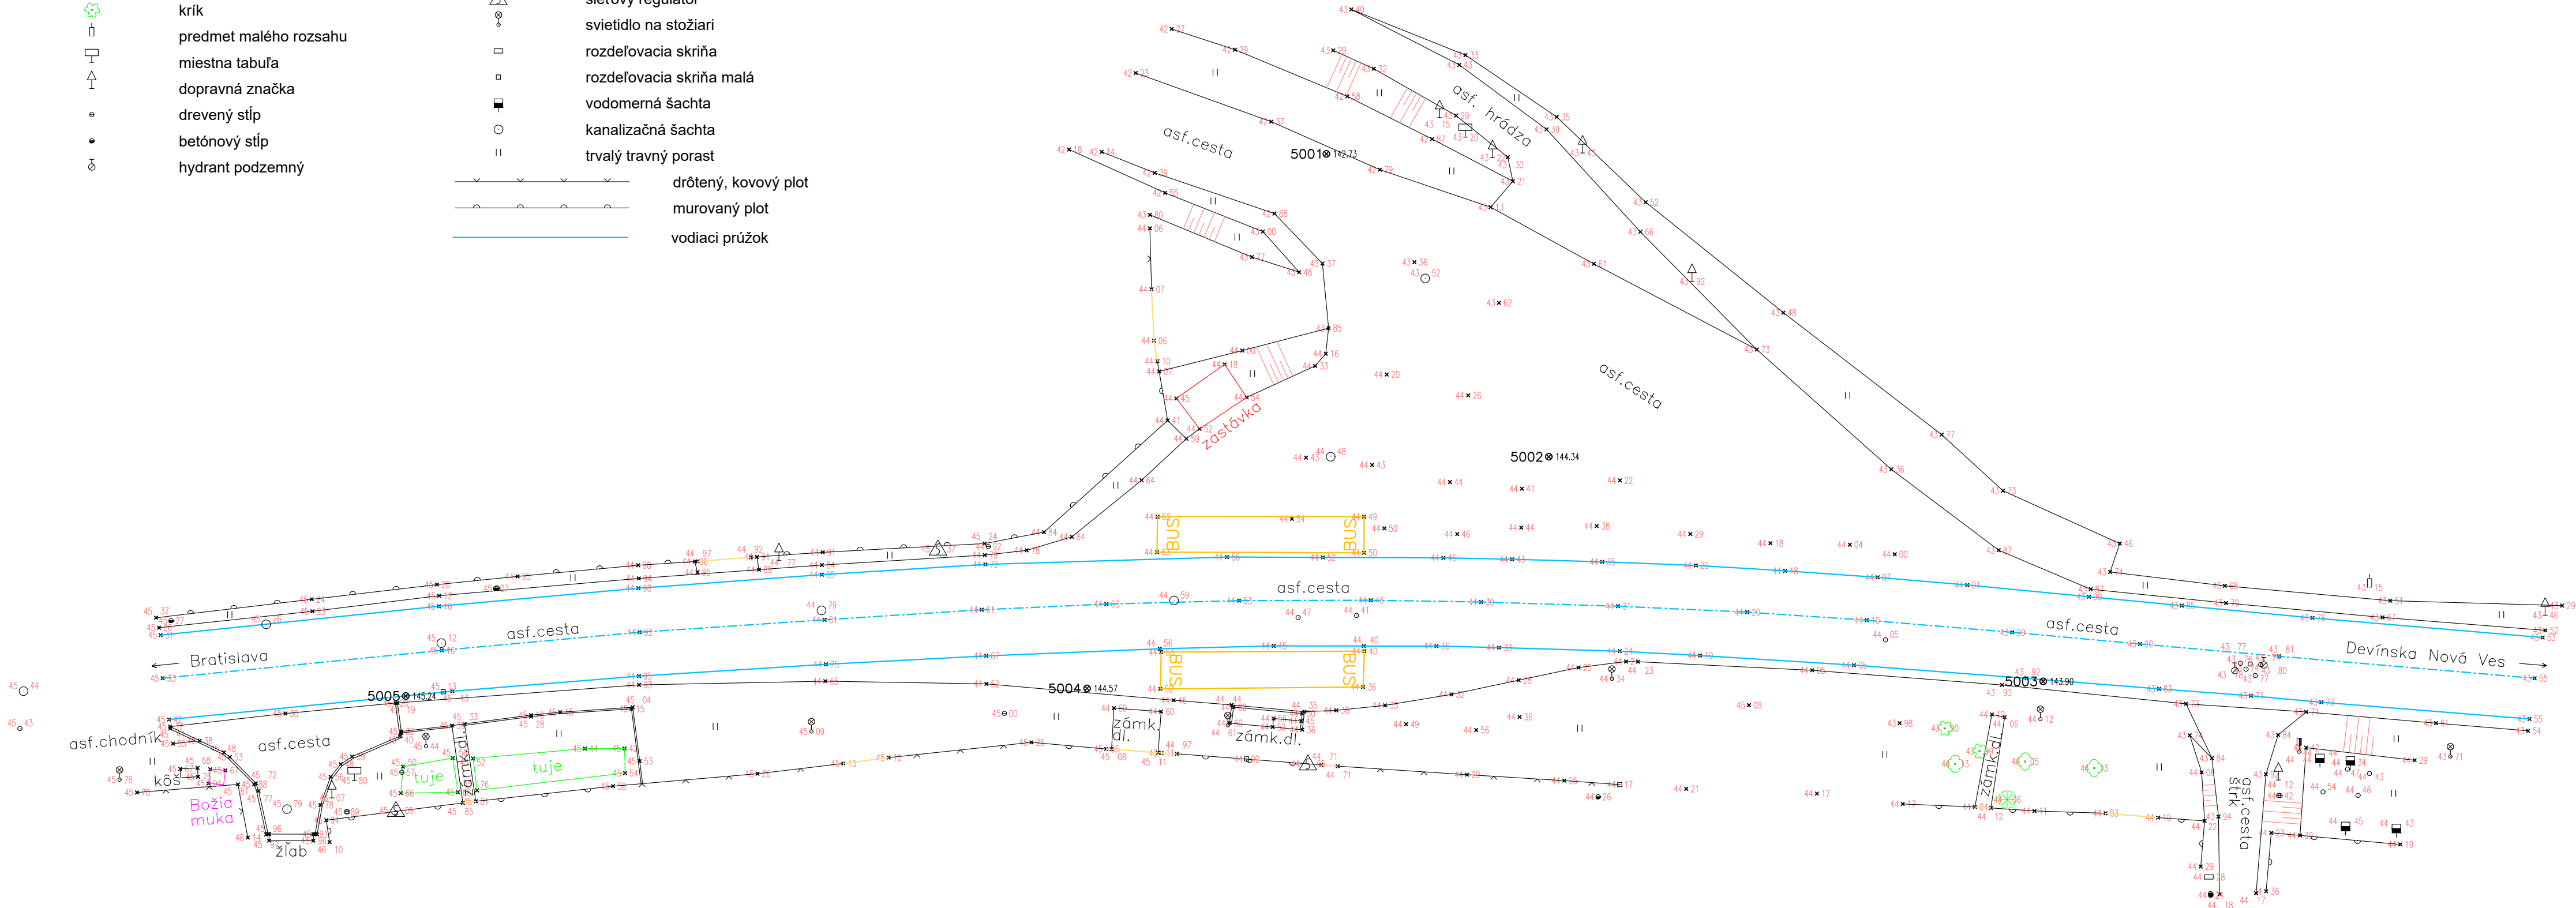

Dátum: 11.10.2023  
Autorizačne overil: Ing. Juraj Bahna  
Náležitosťami a presnosťou zodpovedá predpisom

ZMENA:	d	VYKONAL:		DÁTUM:	
	c				
	b				
	a				
INVESTOR		HL. PROJEKTANT:	PROJEKTANT ČASTI:		
			TRIEMZET s.r.o.		
HLAVNÉ MESTO SR BRATISLAVA PRIMACIÁLNE NÁM. Č.1, 814 99 BRATISLAVA		HADE s.r.o. JARABINKOVÁ 8D, 821 09, BRATISLAVA	Pod Vachmajstrom 8 831 01 Bratislava		
NÁZOV ZÁKAZKY:					
Bratislava, MČ Devín – PD Dobudovanie chodníka a priechodu pre chodcov na Kremelskej ul. v Devíne					
ČASŤ:		VYPRACOVAL:			
G. Súvisiaca dokumentácia		Ing. Juraj Bahna			
OBJEKT:		TECHNICKÁ KONTROLA:			
Polohopisné a výškopisné zameranie		Ing. Jozef Antol			
ZODPOVEDNÝ PROJEKTANT:		Ing. Viktor Opál			
NÁZOV VÝKRESU:		STUPEŇ PD:	DÁTUM:	MIERKA:	POČET A4:
POLOHOPIŠNO-VÝŠKOPISNÝ PLÁN		DUR/DSPRS	10/2023	1:300	4x
					03
TATO DOKUMENTÁCIA JE DUŠEVNÝM MAJETKOM ZHOTOVITEĽA. ŽADNA ČASŤ TEJTO DOKUMENTÁCIE NESMIE BYŤ REPRODUKOVANÁ ALEBO POUŽITÁ BEZ JEHO PÍSMENNÉHO POVOLENIA.					