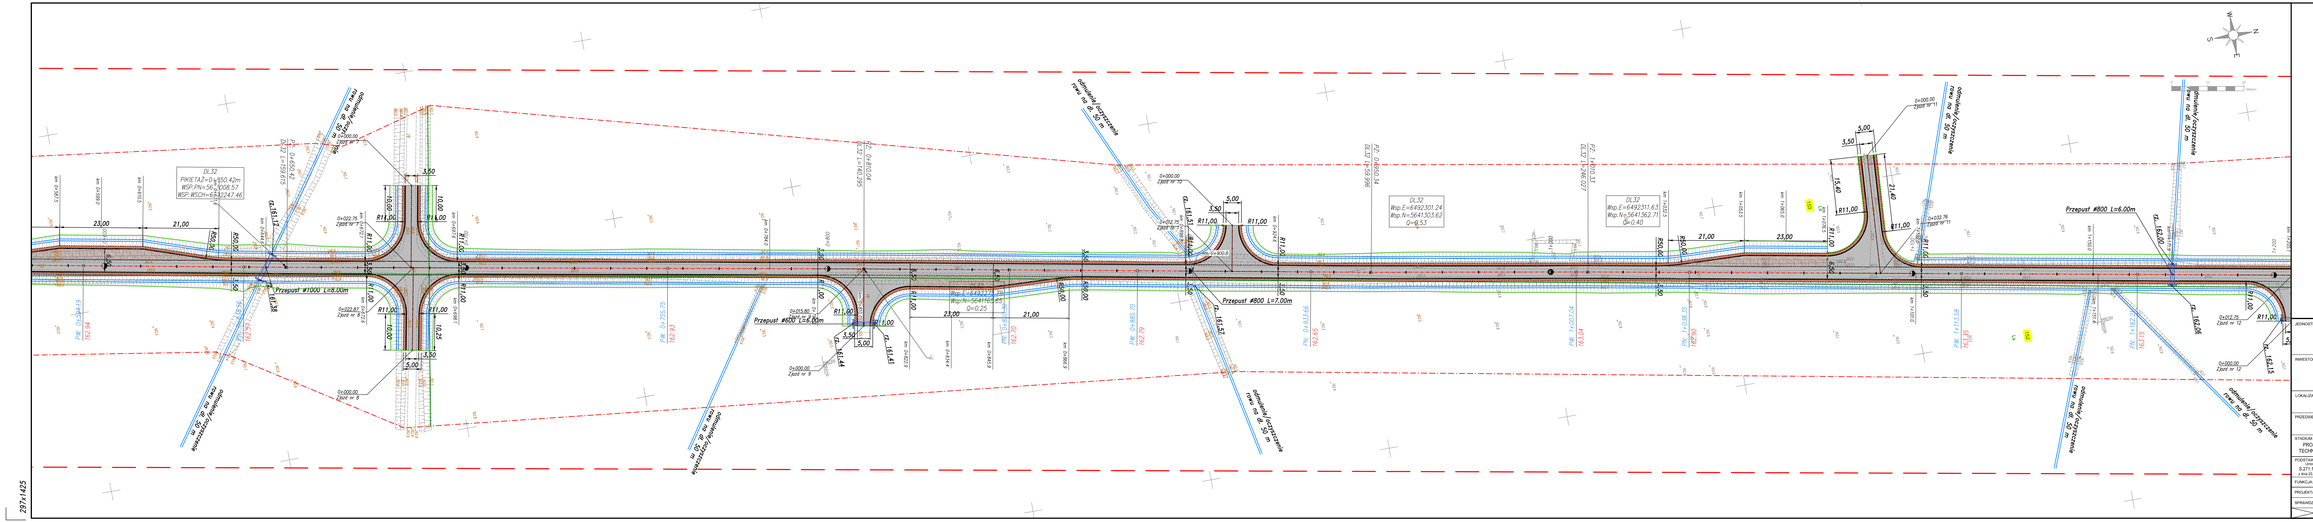
DL.32
PIKIETAŻ=0+550,42m
WSP.PN=+56 4038.57
WSP. WSCH=+63 2247.46
DL.32
Wsp.E=6492301.24
Wsp.N=5641303.62
Δh=0.53
DL.32
Wsp.E=6492311.63
Wsp.N=5641362.71
Δh=0.40
0+000.00 Zjazd nr 11
0+022.76 Zjazd nr 12
0+000.00 Zjazd nr 12
0+022.76 Zjazd nr 11
0+022.76 Zjazd nr 9
0+000.00 Zjazd nr 9
0+022.76 Zjazd nr 8
0+000.00 Zjazd nr 8
0+015.80 Zjazd nr 10
0+000.00 Zjazd nr 10
23,00
21,00
5,00
3,50
10,00
11,00
15,40
21,40
R11,00
R15,00
R20,00
R30,00
PW. 0+000.00
PW. 0+755.75
PW. 0+1058.55
PW. 0+1077.04
PW. 0+1418.58
PW. 0+1462.20
PK. 0+810.04
PK. 0+865.70
PK. 0+433.66
PK. 0+1418.58
PK. 0+1462.20
