




ADMINISTRATÍVNA BUDOVA OLEJKÁRSKA (B-4) A PREDAJŇA CL  
2. POSCHODIE

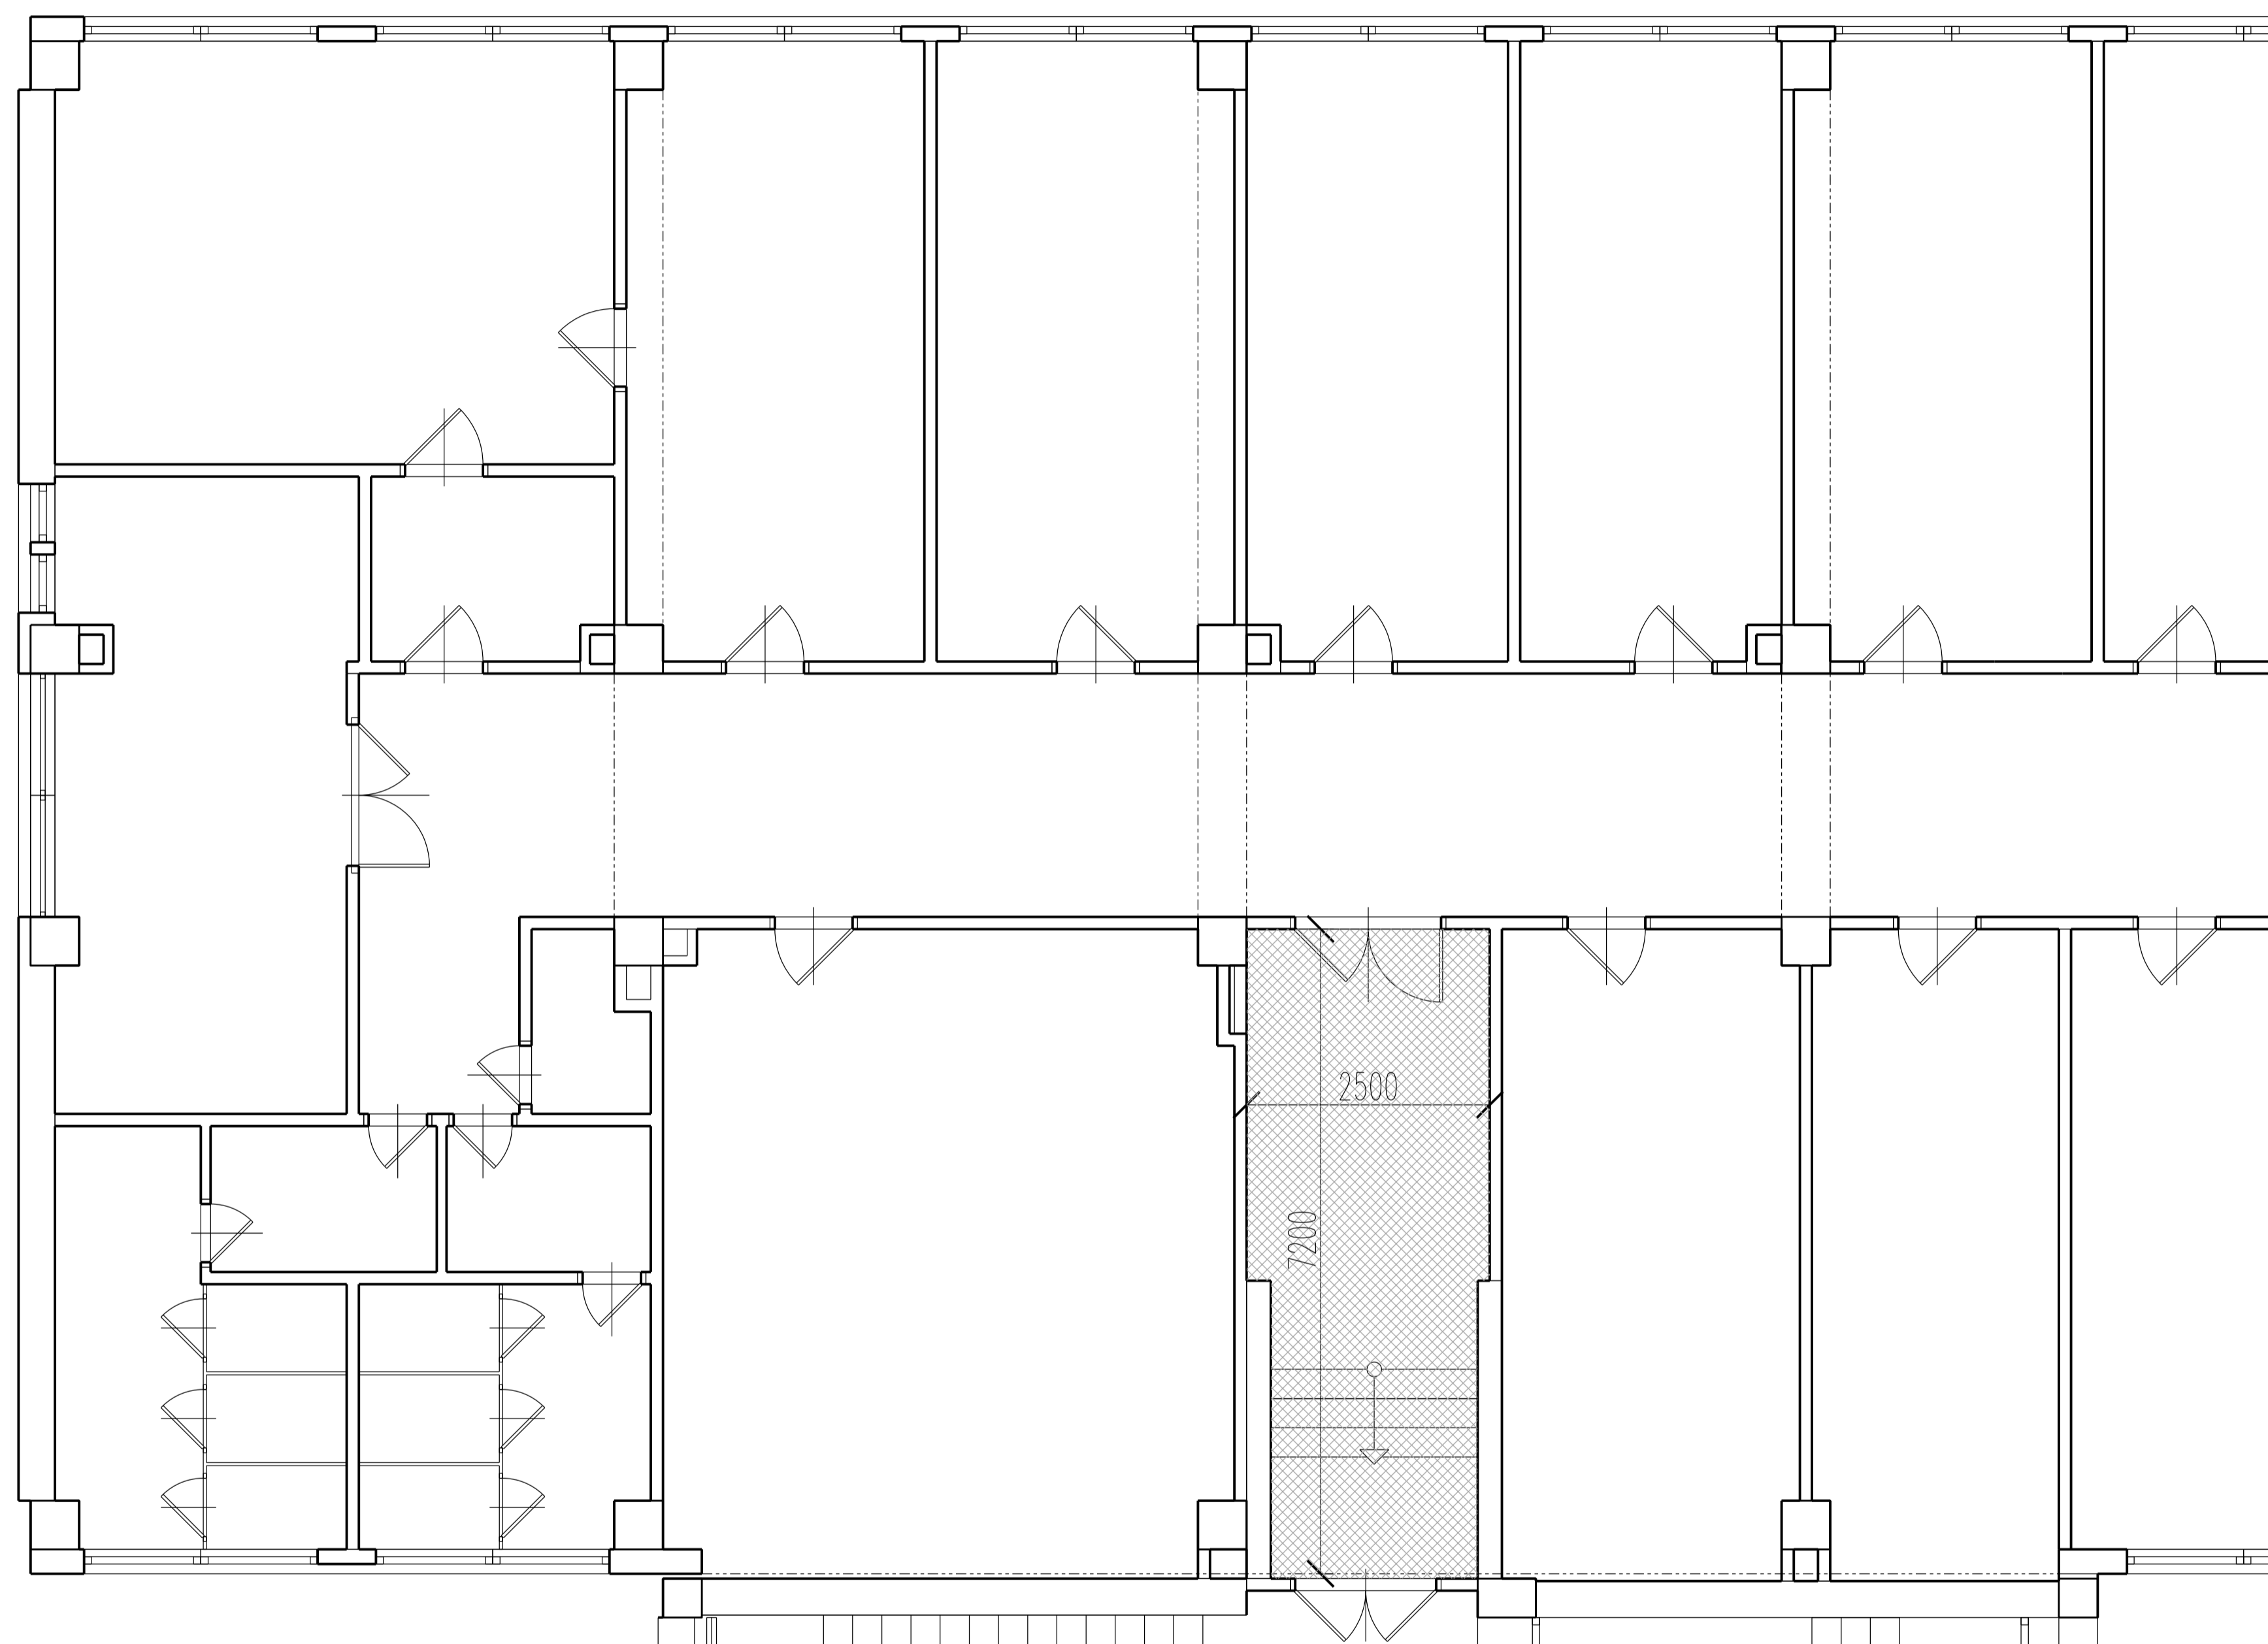

Chodba - prechod do Prevádzky trakčných zariadení

